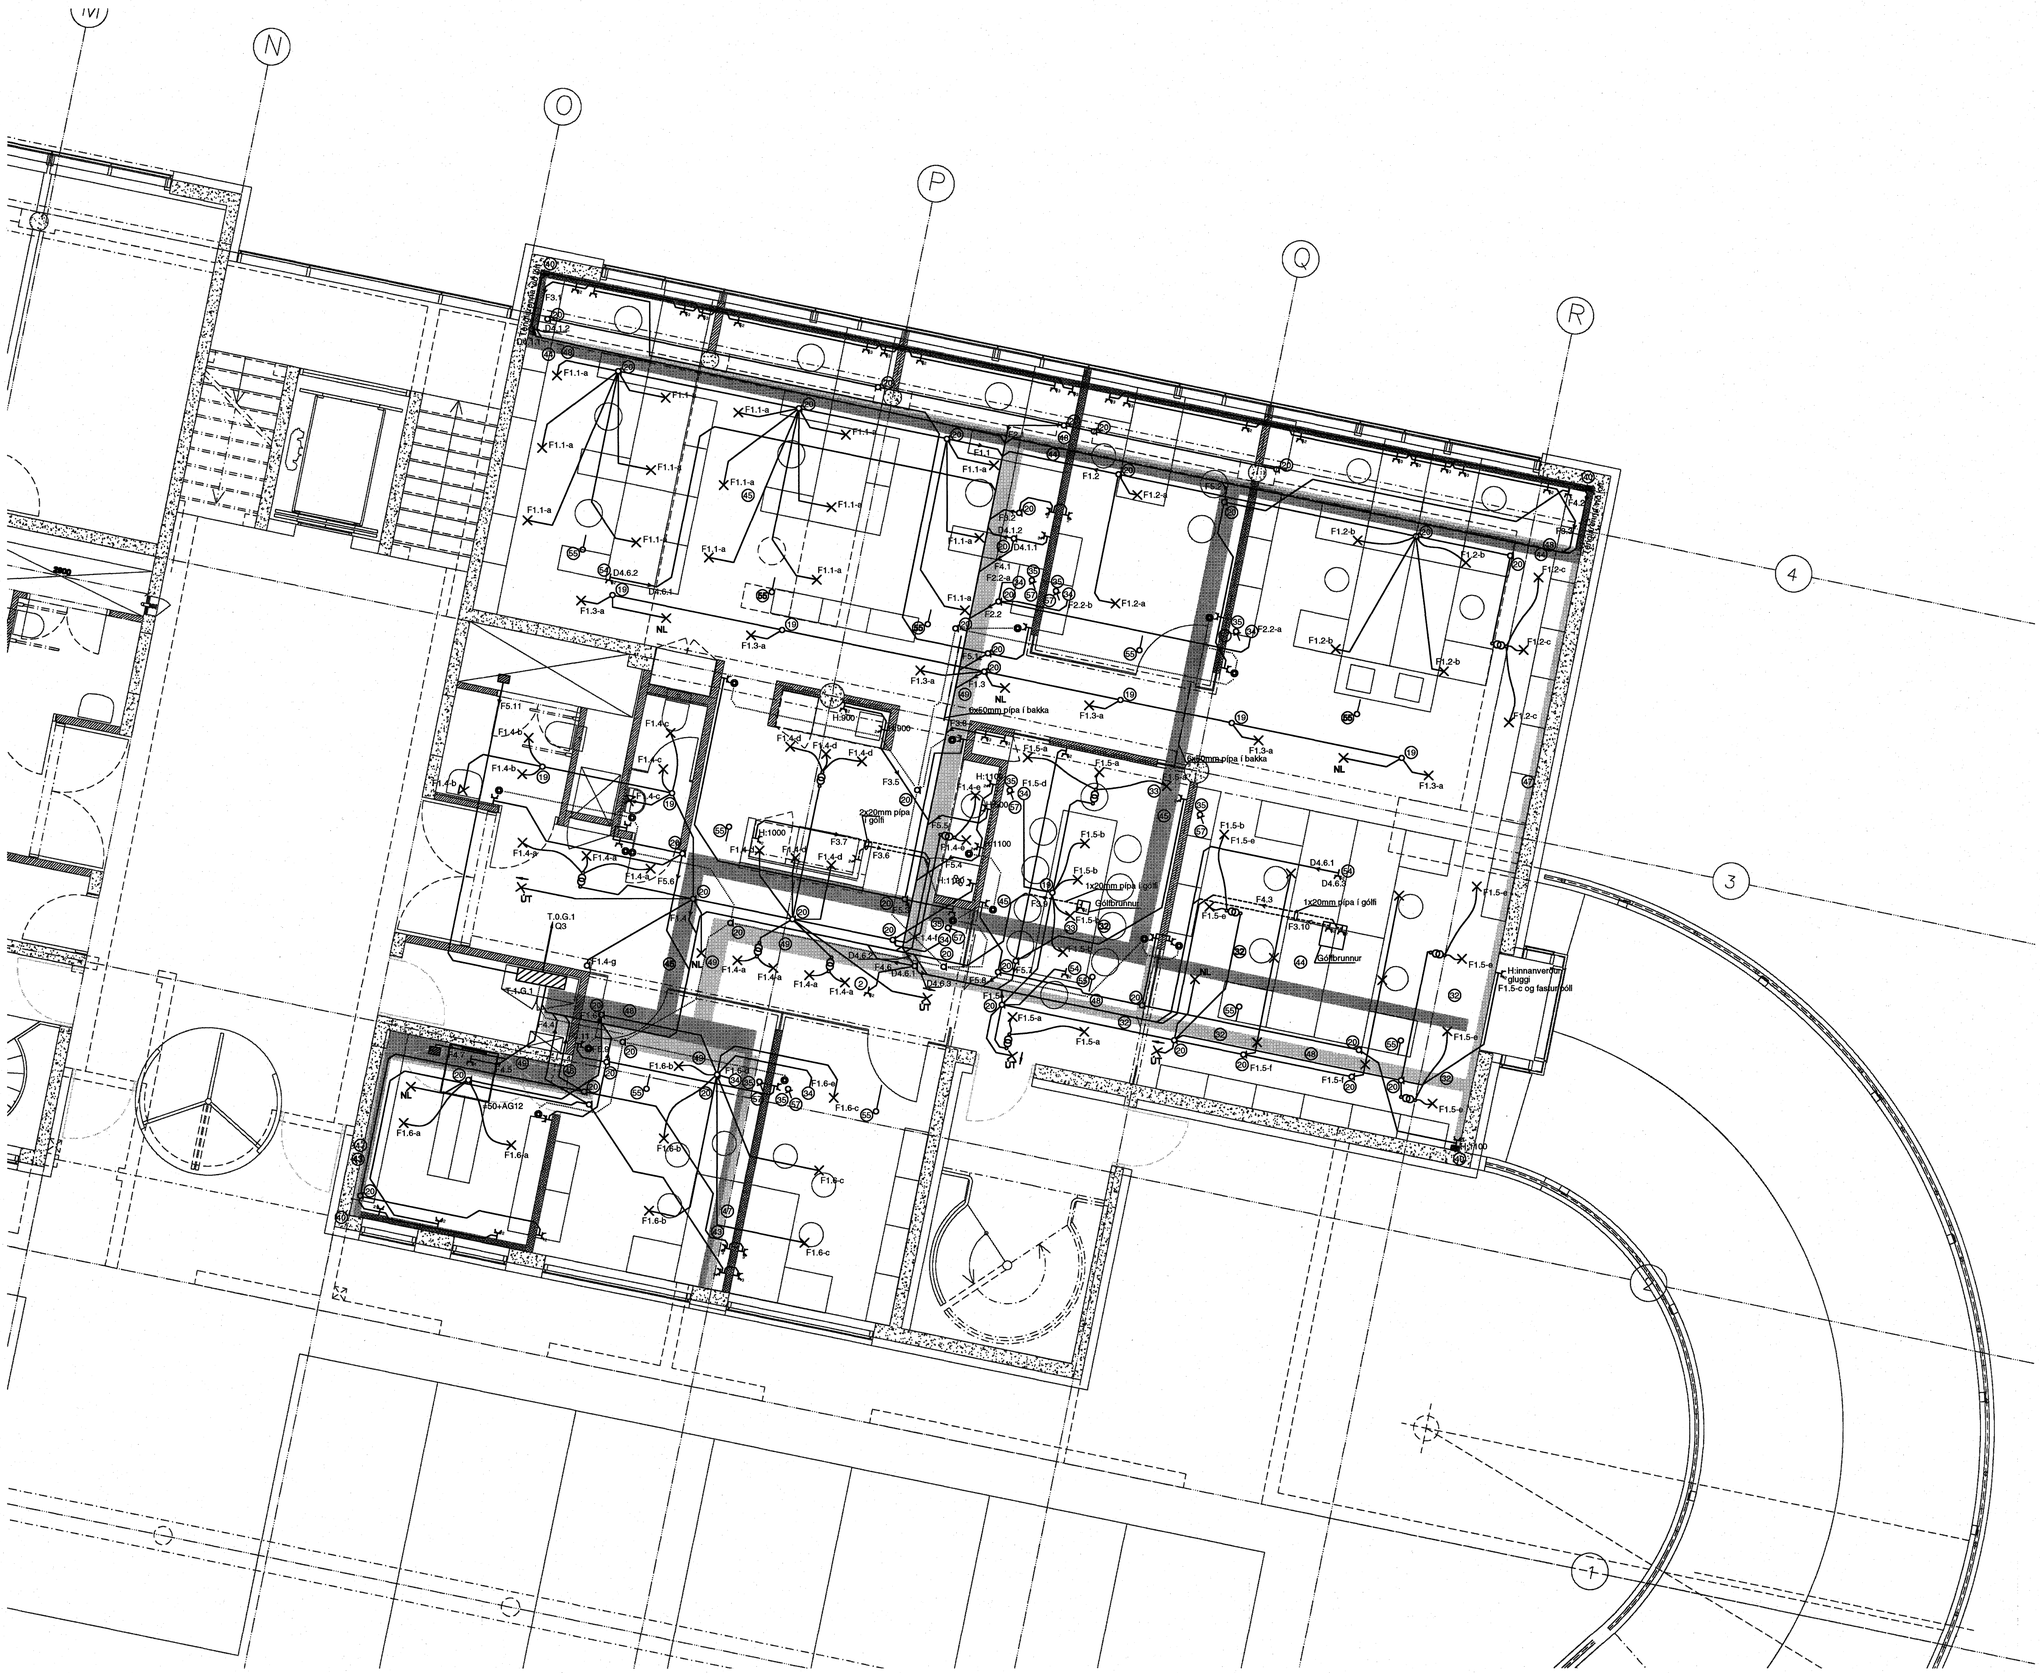

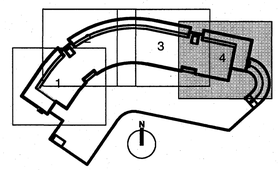

0 1 2 3m

Mkv.1:50

Útg.	Dags.	Skýring	Hannað/Yfirfarið
D	16.04.07	LÁGSPENNA SKRIFSTOFURÝMI	BSG/ÖG

VSB
VERKFRÆÐISTOFA
BÆJARHRAUN 20 · 220 HAFNARFJÖRÐUR · KENNIT. 710796-2899
vsb@vsb.is · Sími 585 8600 · Fax 585 8610 · www.vsb.is

Áritun sérhönnuðar
ÖRN GUÐMUNDSSON kt. 220961-2739

Verkheiti
DALSHRAUN 1
HAFNARFJÖRÐUR

Verkhluti
RAFKERFI
LÁGSPENNA
1. HÆÐ-SVÆÐI 4

Hannað	Teiknað	Yfirfarið	Kvarði	Síða
BSG	BSG	ÖG	1:50 / A1	-

Dags.	Verkefni	Teikning	Útgáfa
19.11.04	03841	R114	D

V:\2003\03841\03841-Dalshraun 1\Sheets\R002.dwg