



GRUNNMYND - 1. HÆÐ

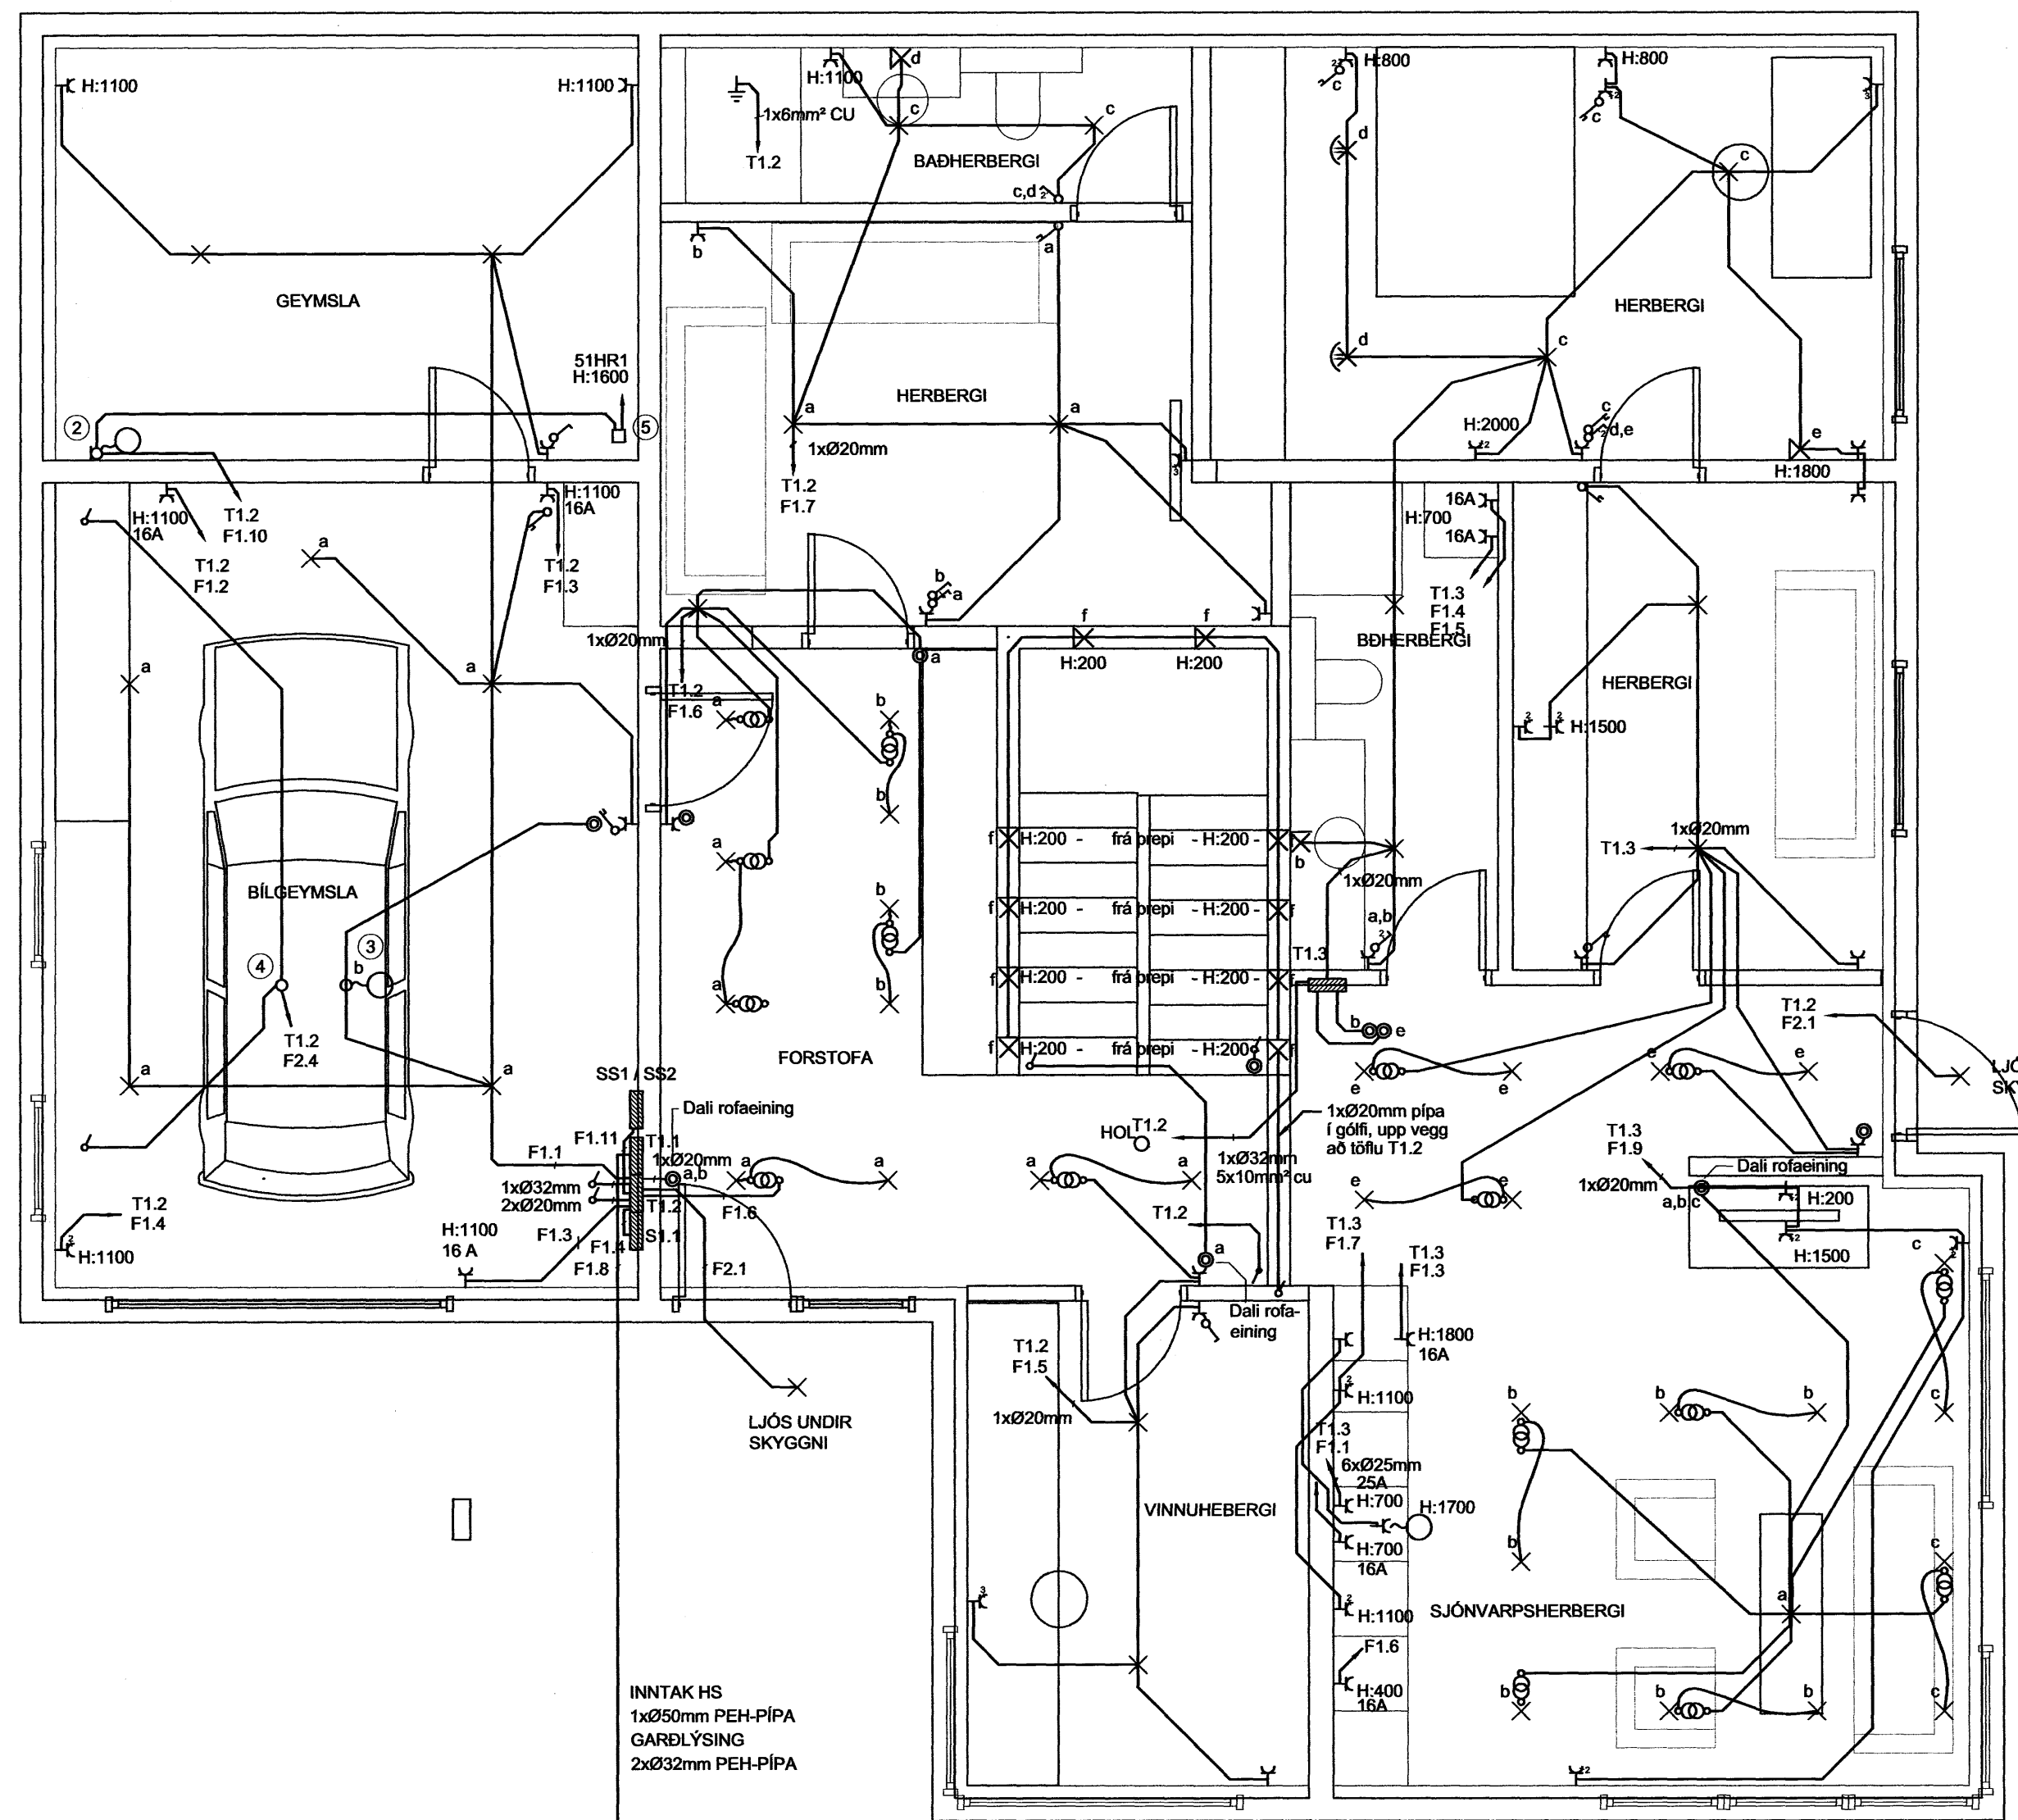


GRUNNMYND - 2. HÆÐ

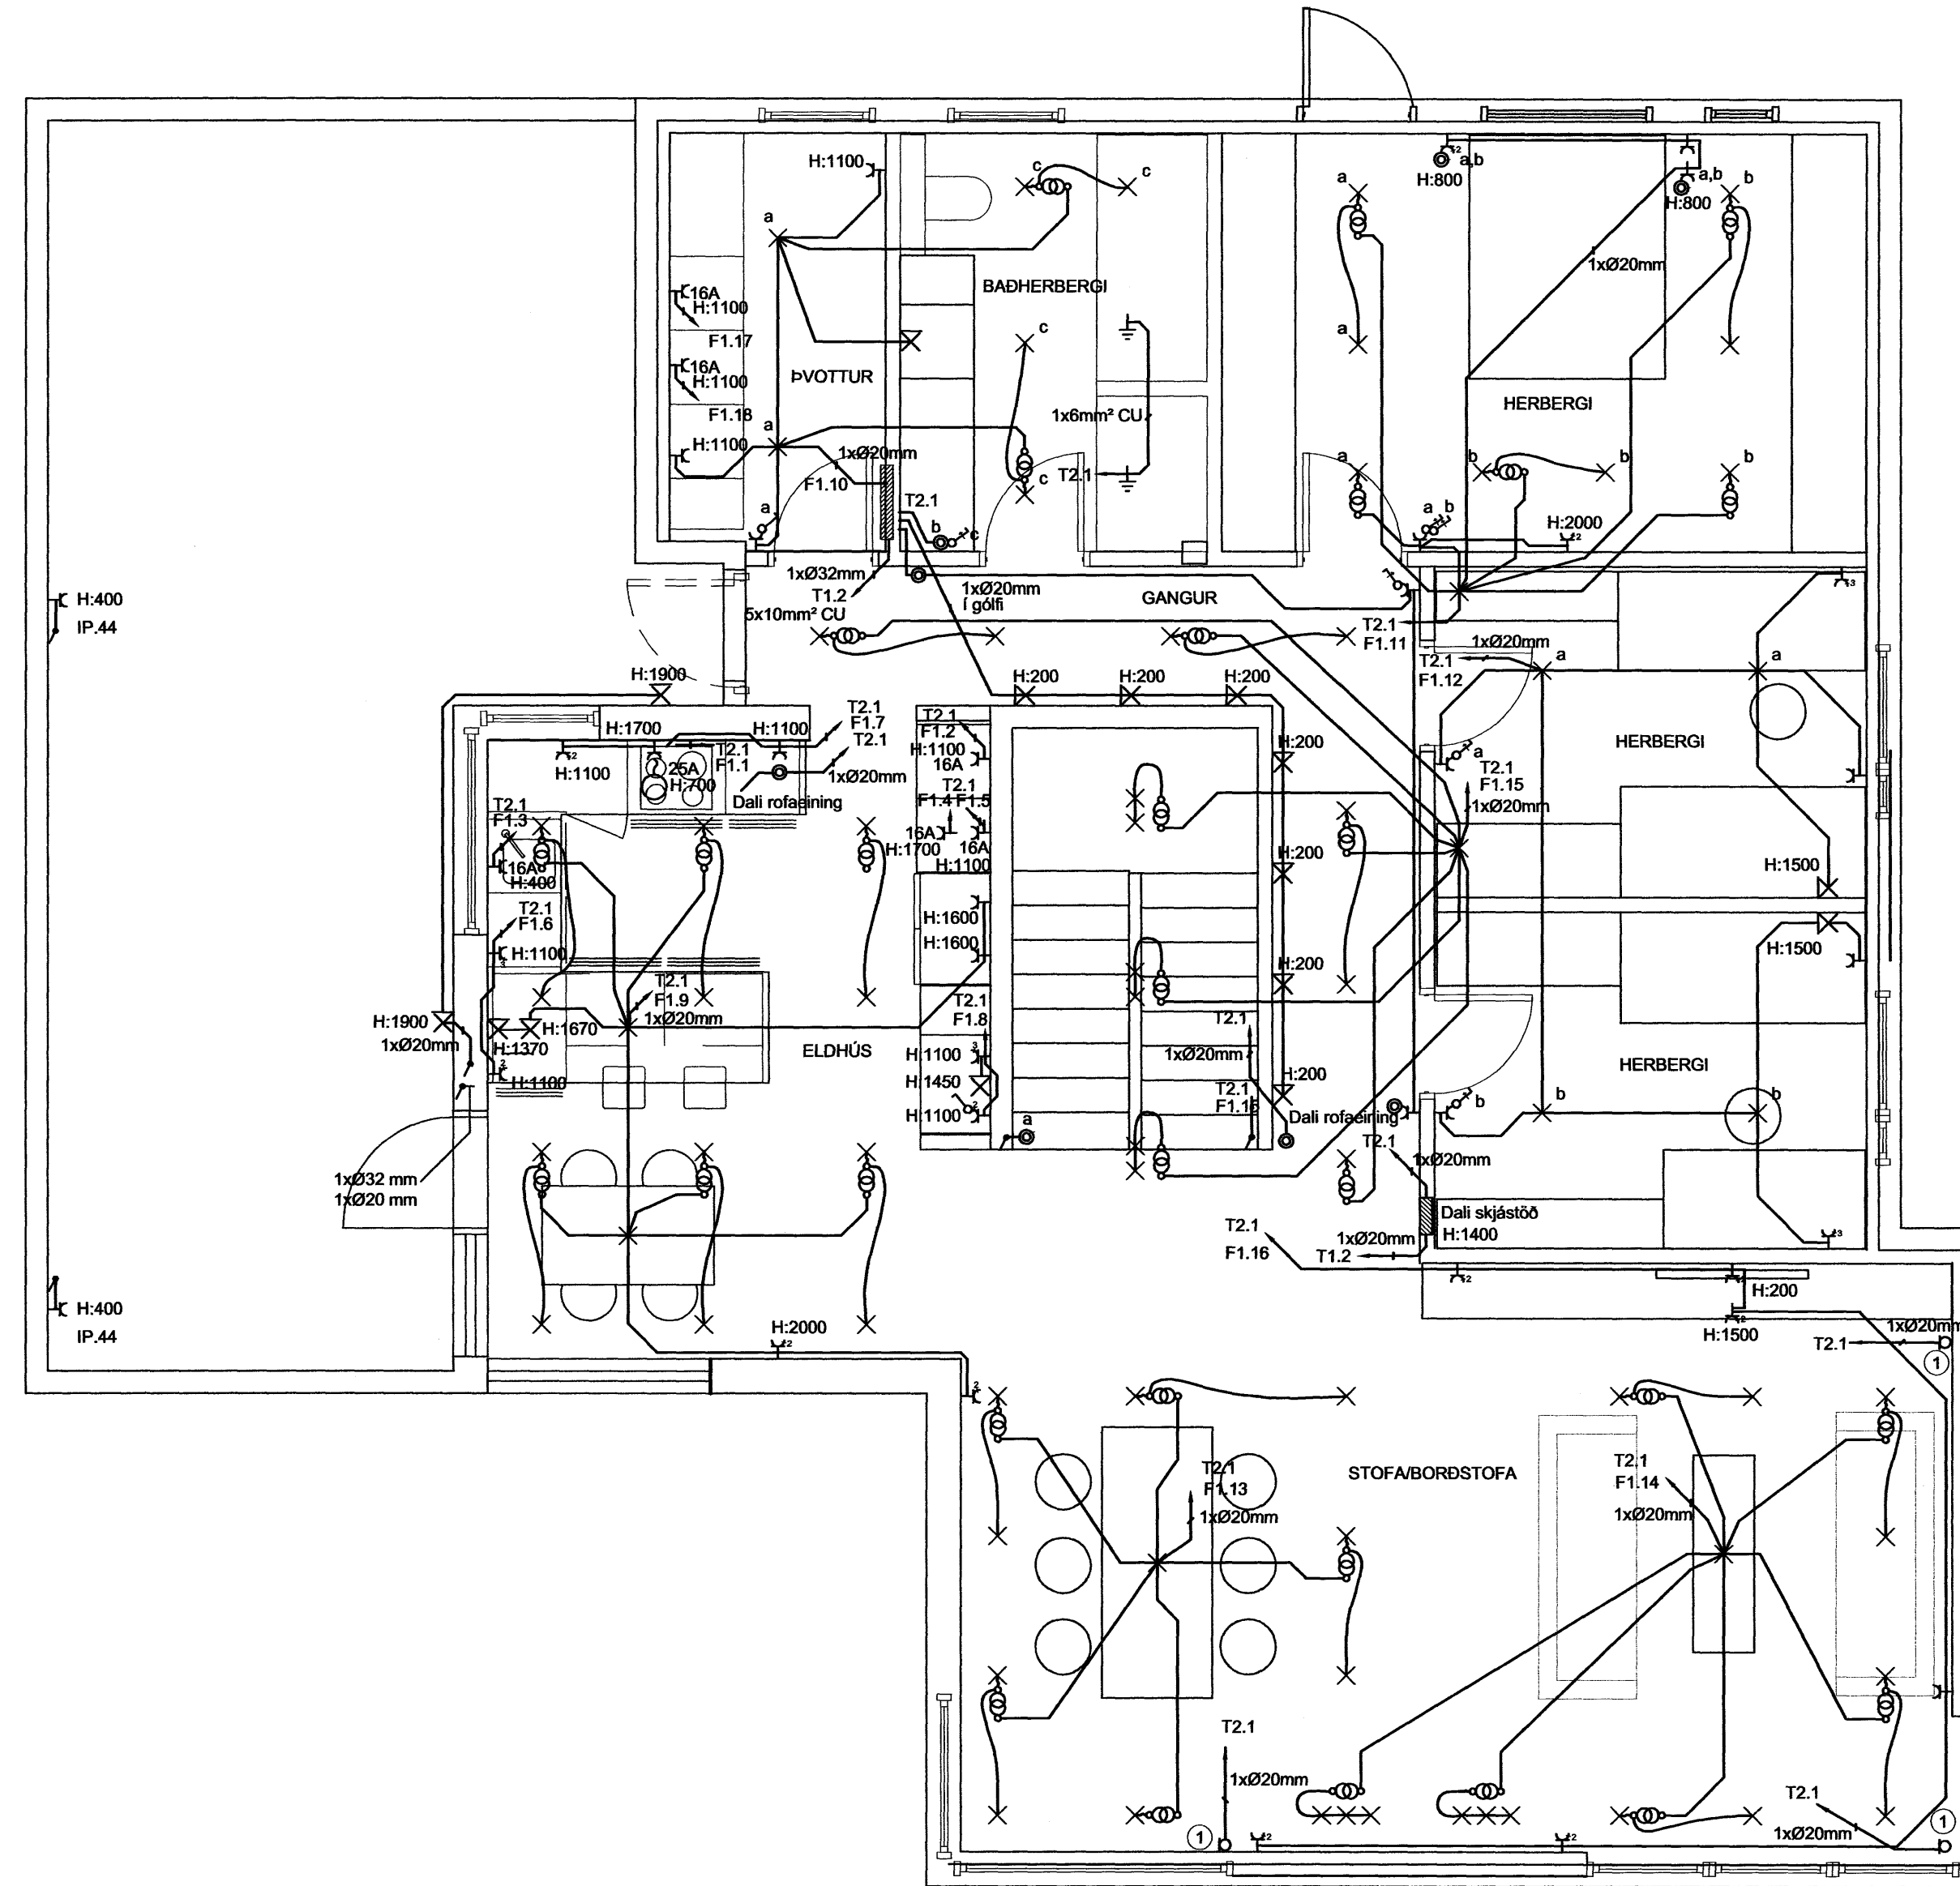

ÁRTUN SAMRÆMINGARÖNNUNAR

TILVÍSANIR:
ALMENNAR SKÝRINGAR SJÁ BL. NR. RO-A-1

BR. DAGS. BREYTING REIKN. TEIKN.

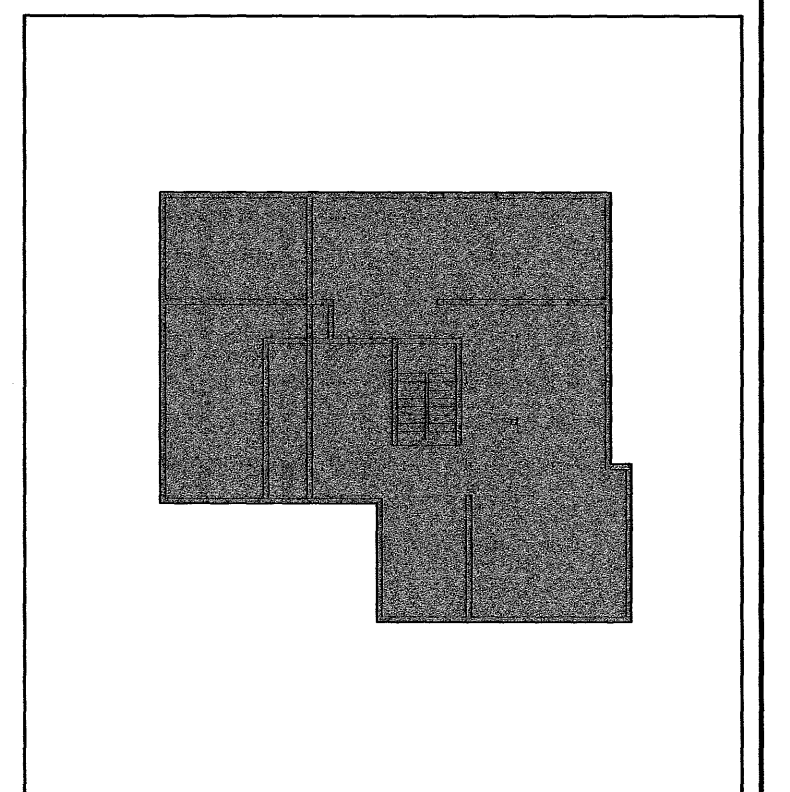

VSO RÁÐGJÖF

BOGDARTUN 20, 105 REYKJAVÍK, Sími 595-9000, SímiRéf 595-9010, netfang vso@vso.is

FJÓLUÁS 36 - HAFNARFIRDI

RAFKERFI	HANNAÐ/TEIKN.	JJ/LL
1.-2. HÆÐ	YFRIFARÐ/	Simon Uvadóttir
GRUNNMYND	SAMÞYKKT	KT. <i>Su</i>
LÁGSPENNA	REYKJAVÍK	07.11.2007

VERNR. A1/1:50
TEIKN. NR. R1-G1-1
07159