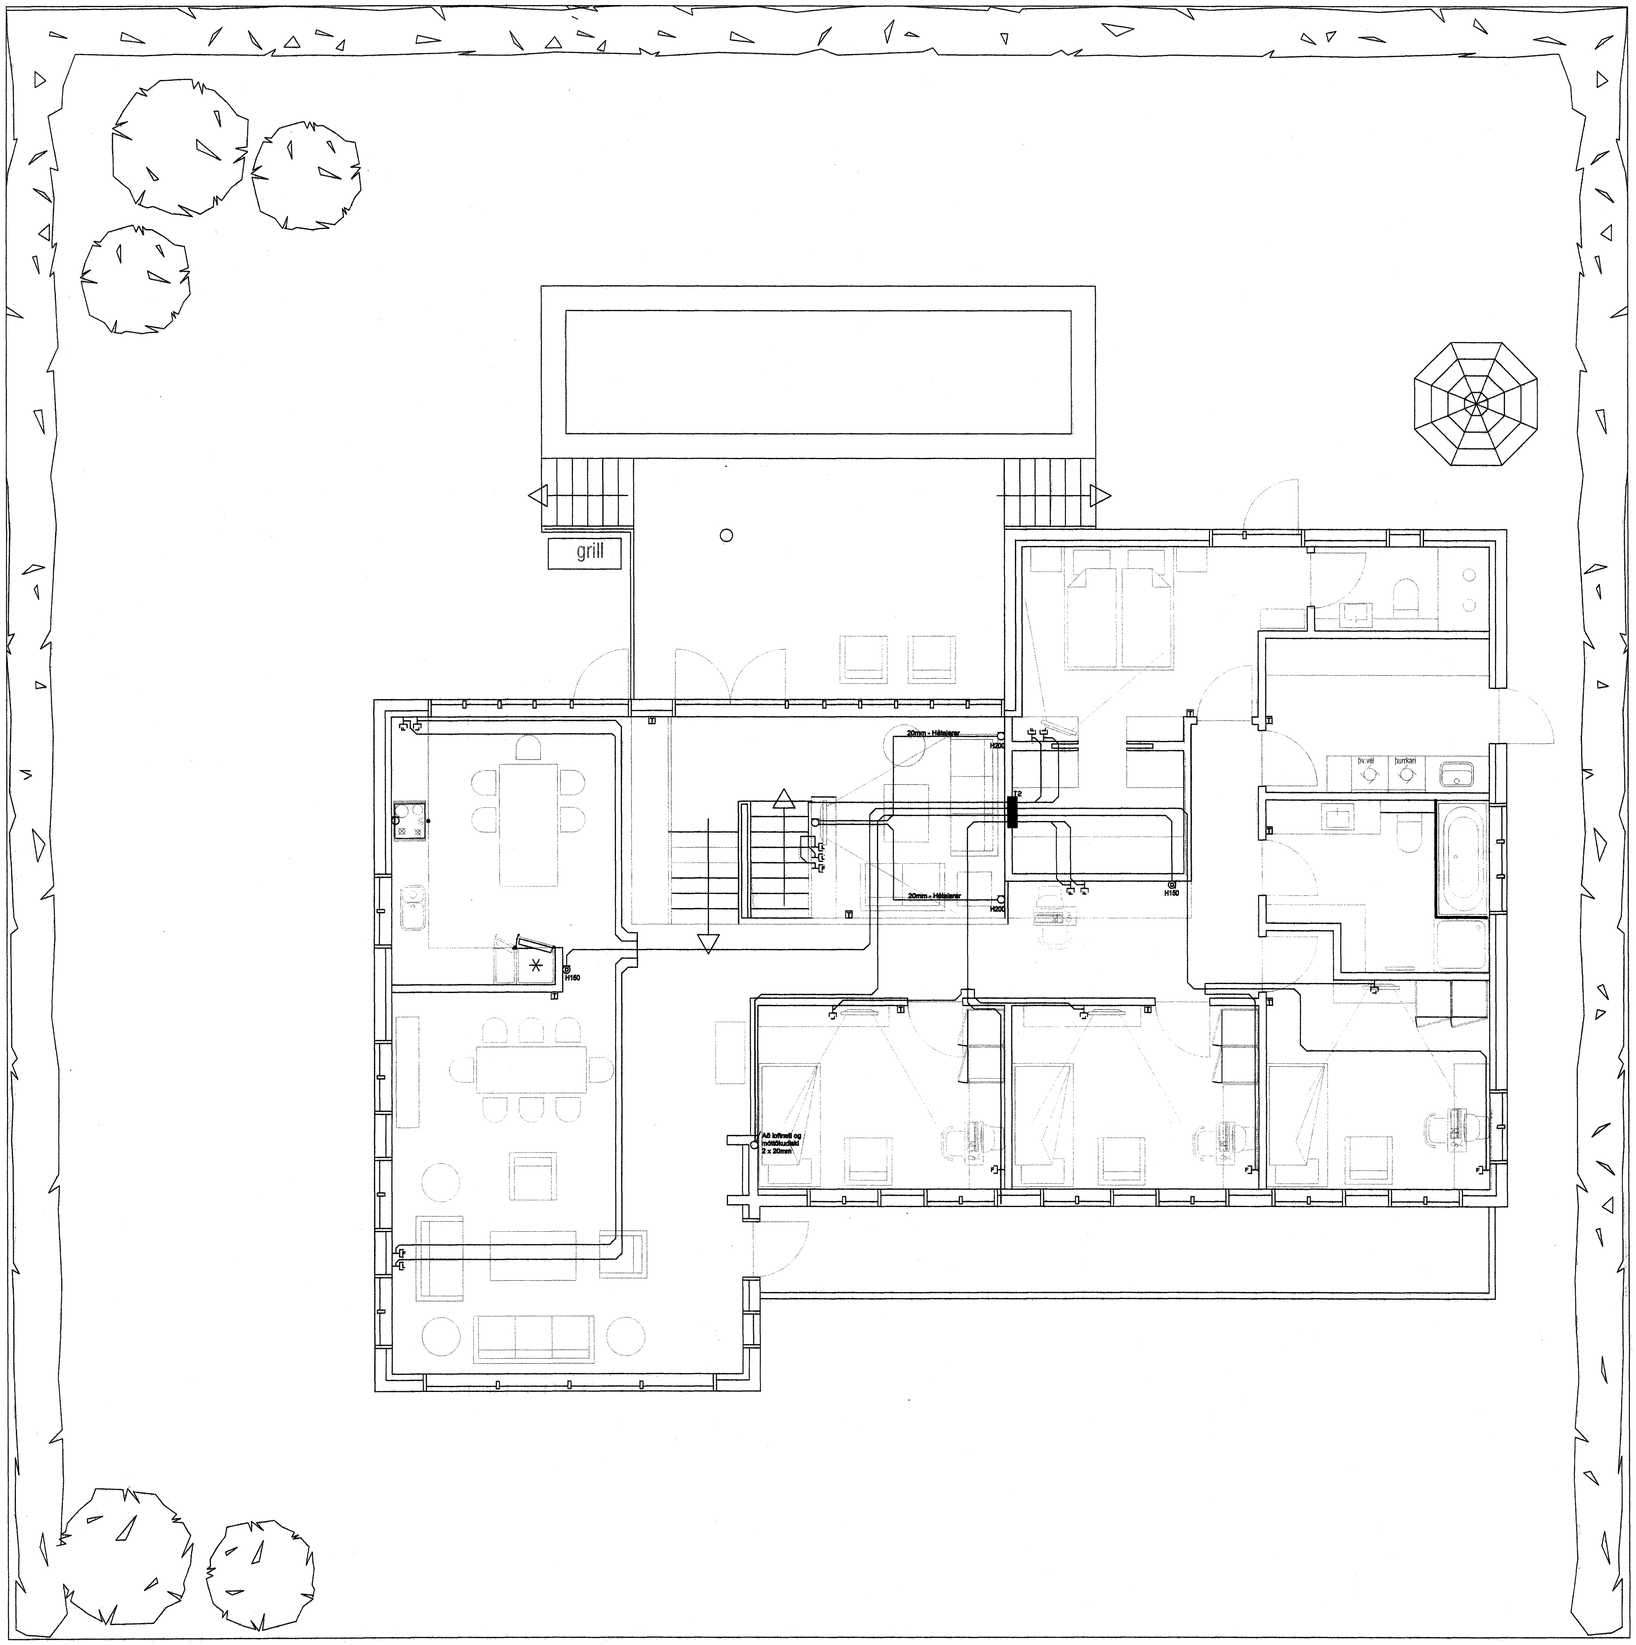

Tilvísun:	Helti teikningar:

X				
H				
G				
F				
E				
D				
C				
B				
A				
Br.	Dags.:	Af.	Samþ.	Breyting:

HLÍÐARÁS 41

221 HAFNARFJÖRÐUR

BOÐLAGNIR 2. HÆÐ
GRUNNMYND

Dags.: 29.10.2007	Kvarði: 1:50 | A1	Skrá: P221_Hlíðarás_41.DWG	
Hannað: RHG	Teiknað: RHG	Yfirfarið: SH	
Samþykkt:		Samræmingarhönnuður:	
Löggiltur hönnuður: Ragnar Hákonarson, kt.060361-2749		aðalhönnuður: Karl Eiríksson - Arkitekt-FAÍ - kt: 070865-4059	
Verknr.:	Teikn.nr.: 21K-06	Breyting:	Blað nr.: 6 AF 6

Þessa teikningu má hvorki fjölfalda né dreifa til þriðja aðila án okkar samþykkis. Brot á höfundarrétti varðar við lög.