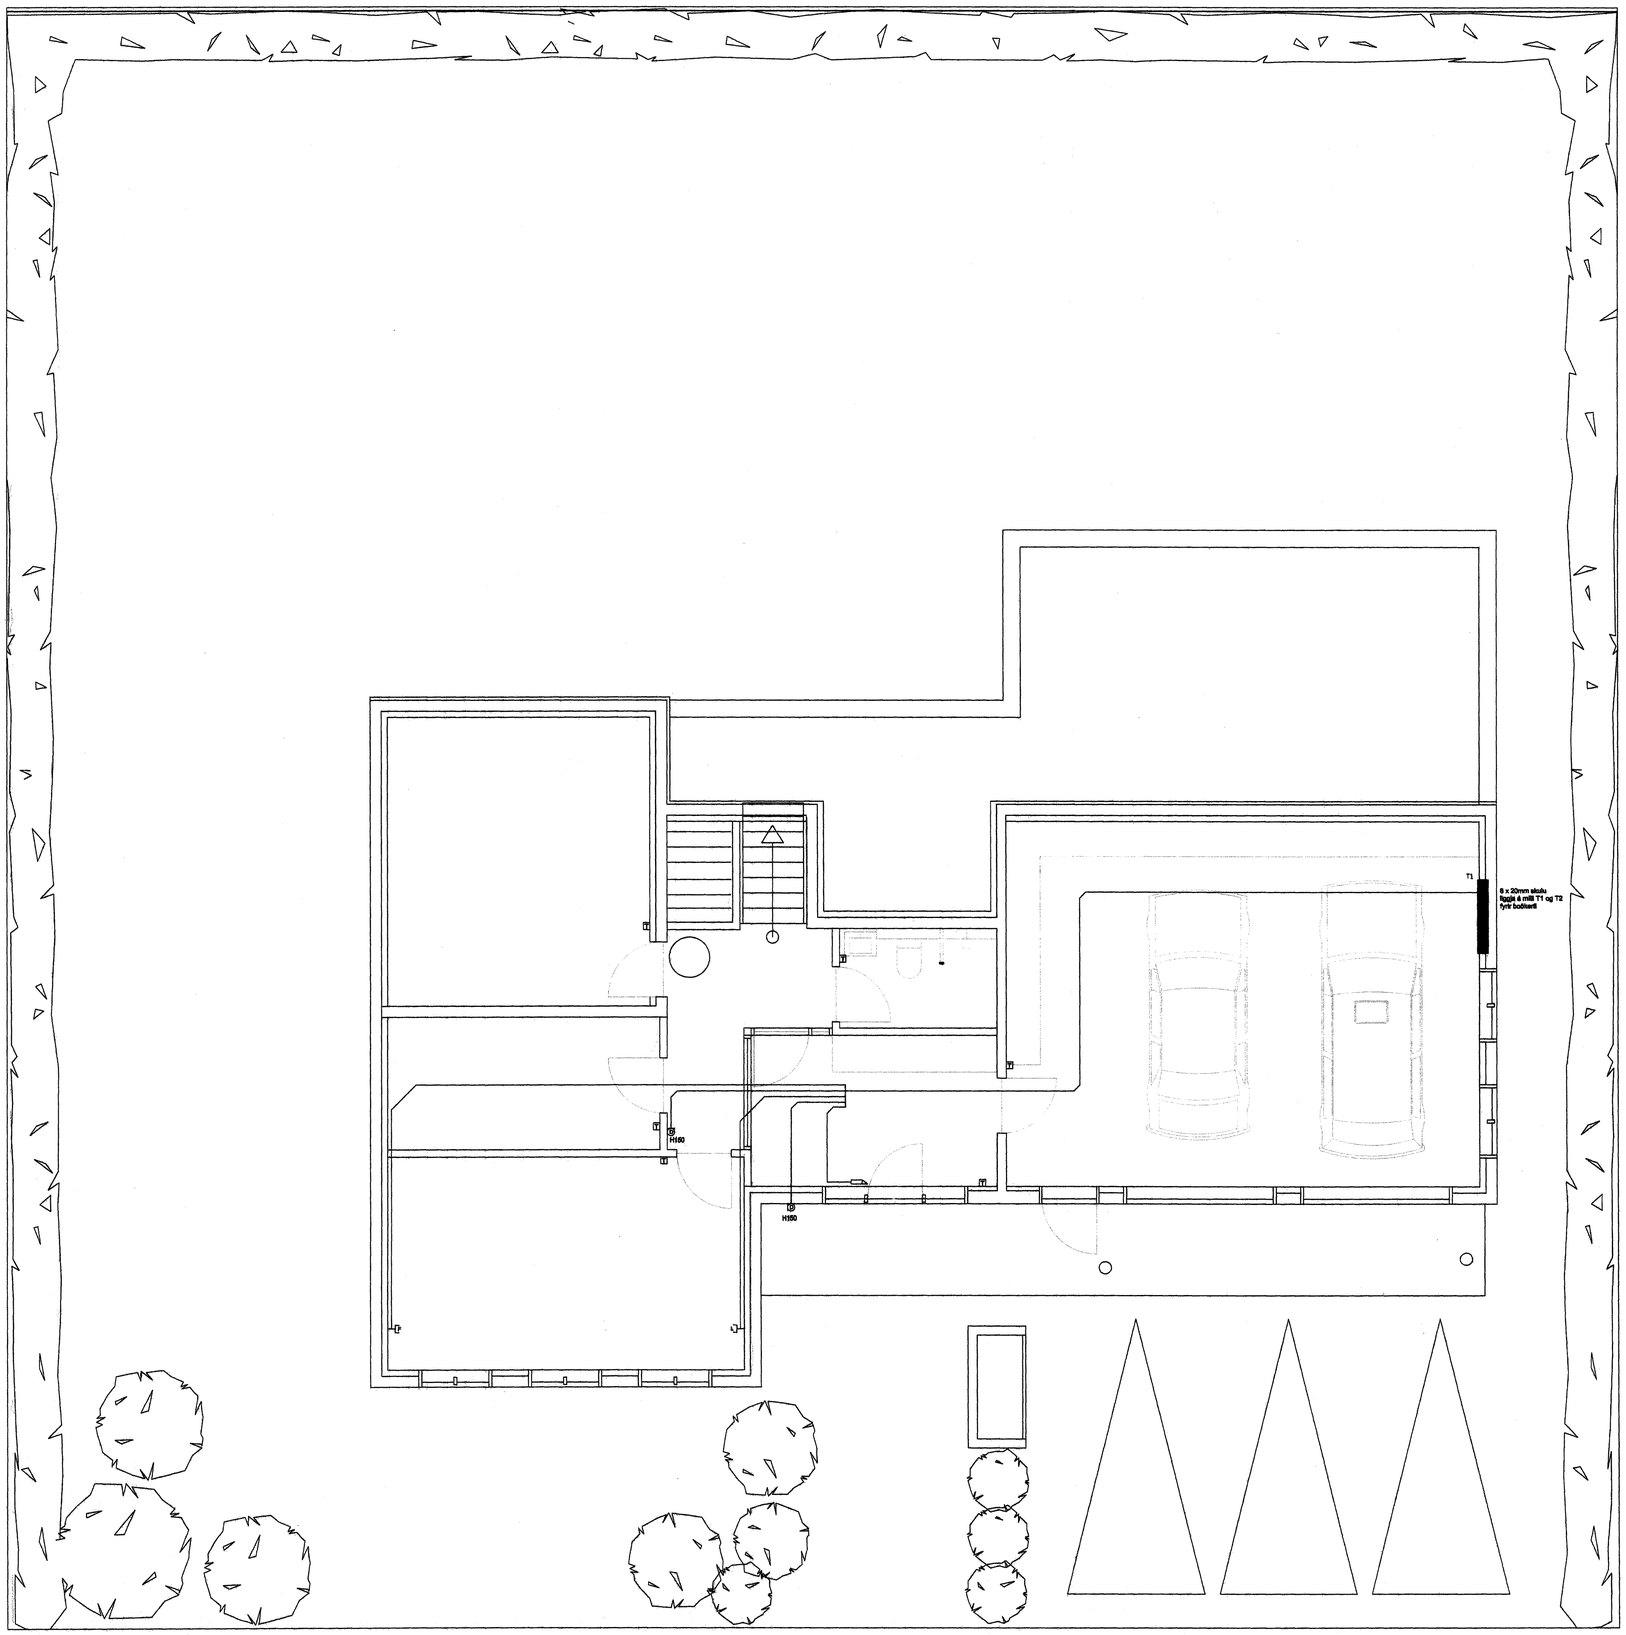

Tilvísun:	Heiti teikningar:

X				
H				
G				
F				
E				
D				
C				
B				
A				
Br.	Dags.:	Af.	Samþ.	Breyting:

HLÍÐARÁS 41
221 HAFNARFJÖRÐUR

BOÐLAGNIR 1. HÆÐ
GRUNNMYND

Dags.: 29.10.2007	Kvarði: 1:50 í A1	Skrá: P221_Hlíðarás_41.DWG	
Hannað: RHG	Teiknað: RHG	Yfirfarið: SH	
Samþykkt:		Samræmingarhönnuður: aðalhönnuður: Kári Eiríksson - Arkitekt FAÍ - kt: 070365-4059	
Löggiltur hönnuður: Ragnheiður Hermannsson, kt.080361-2749			
Verknr.:	Teikn.nr.: 21K-05	Breyting:	Blað nr.: 5 AF 6

Þessa teikningu má hvorki fjölfalda né dreifa til þriðja aðila án okkar samþykkis. Brot á höfundarrétti varðar við lög.