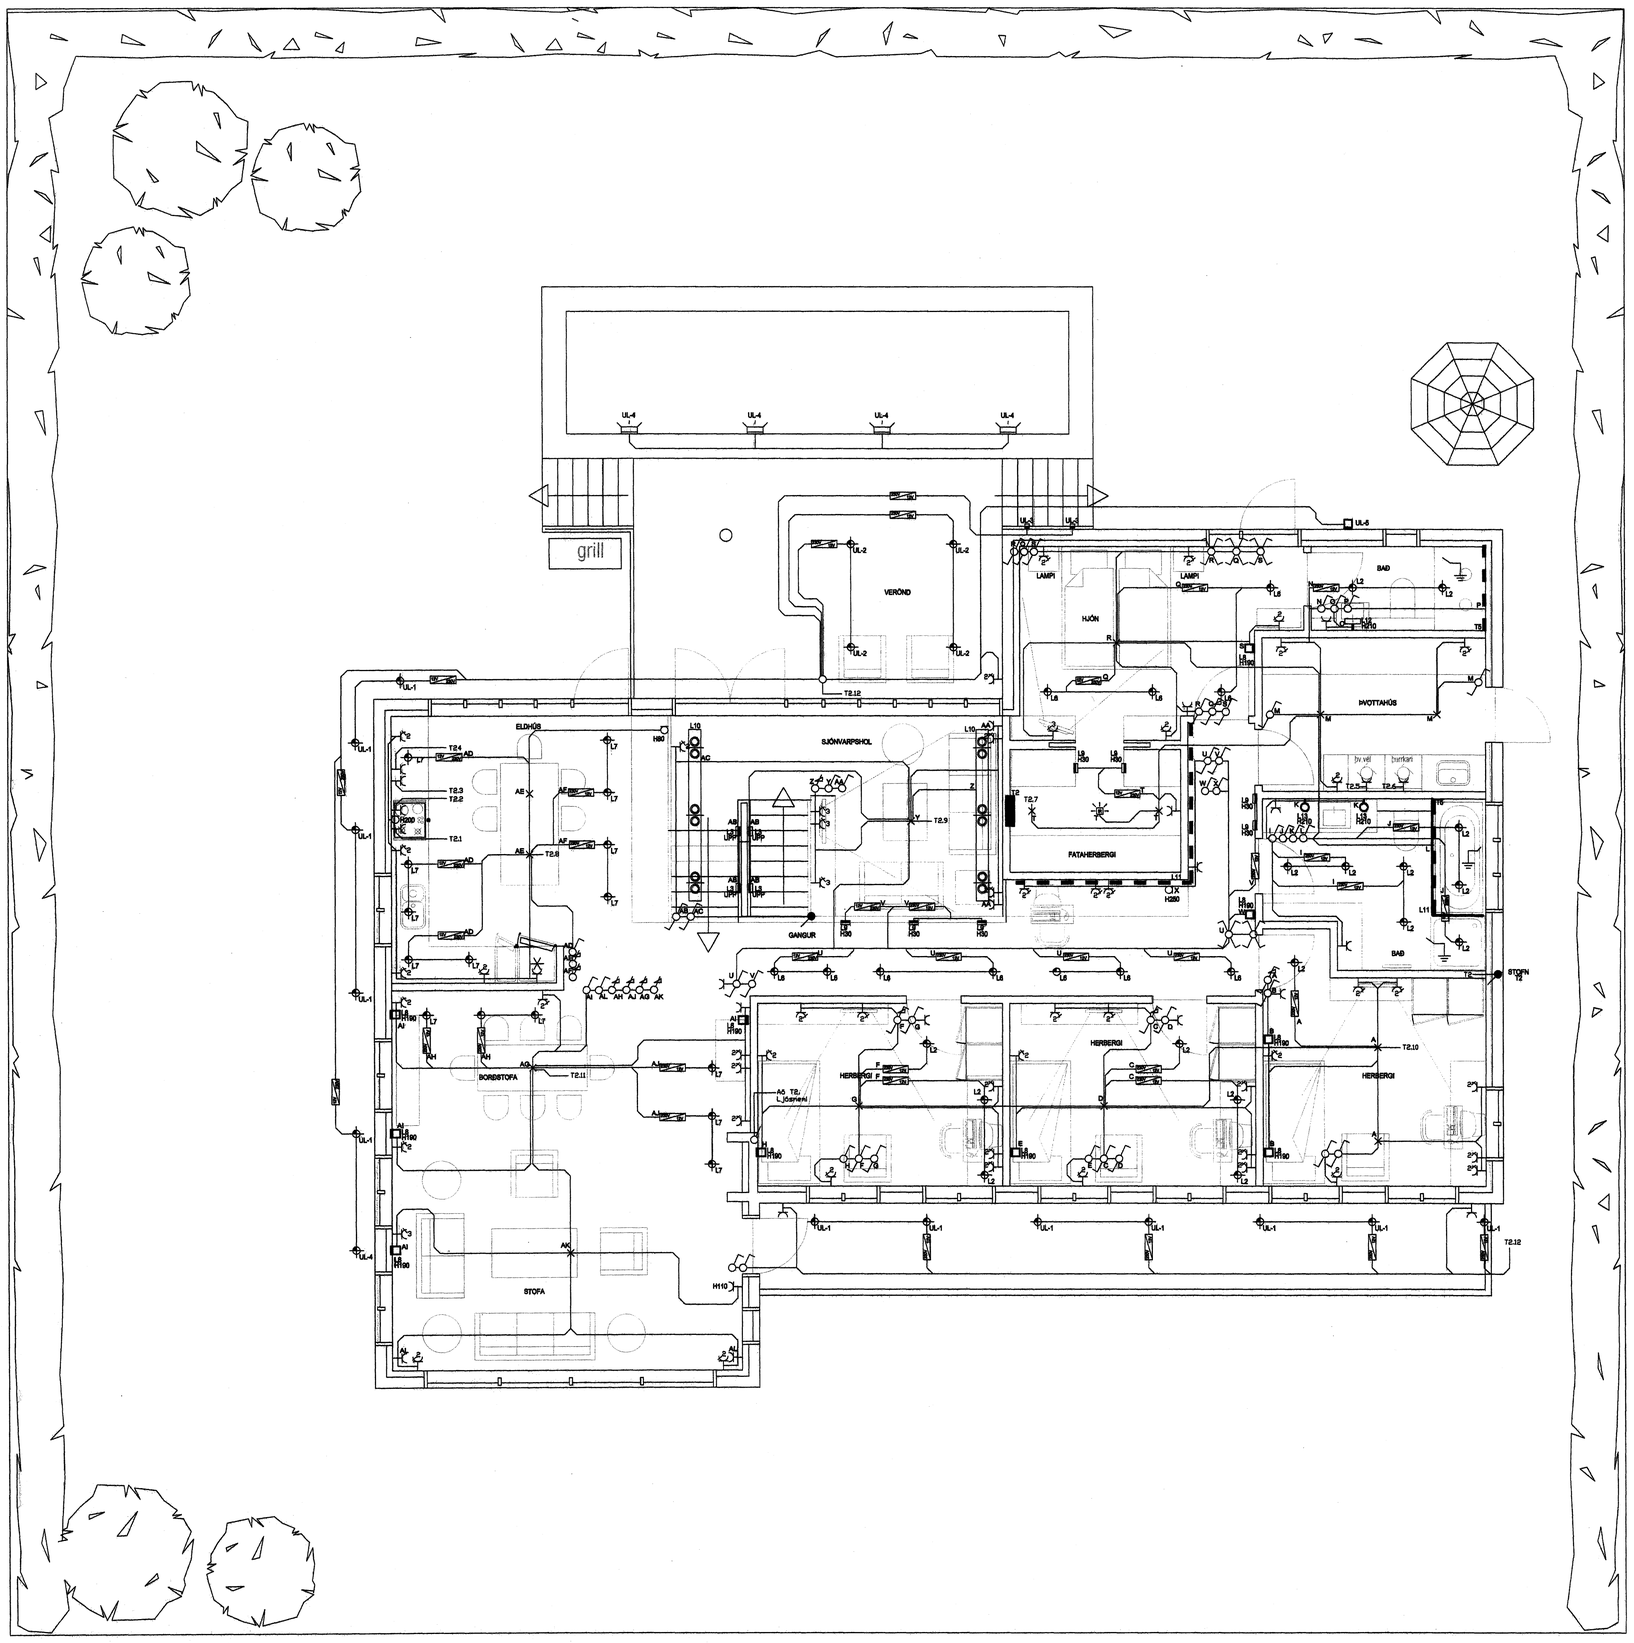

VIÐ FRAMKVÆMD SKAL TEKIÐ MIÐ AF LÝSINGAHÖNNUN LUMEX SKÝRINGUM SEM ÞEIM FYLGJA

LÝSATÁKN ERU SKV. SKÝRINGUM FRÁ LUMEX

Tilvísun:	Helti teikningar:

X					
H					
G					
F					
E					
D					
C					
B					
A					
Br.	Dags.:	Af.	Samþ.	Breyting:	

HLÍÐARÁS 41

221 HAFNARFJÖRÐUR

LÁGSPENNA 2. HÆÐ
GRUNNMYND

Dags.: 29.10.2007	Kvarði: 1:50 | A1	Skrá: P221_Hlíðarás_41.DWG	
Hannað: RHG	Teiknað: RHG	Yfirfarið: SH	
Samþykkt:		Samræmingaráritun:	
Löggiltur hönnuður: Ragnar Hafdenson, kt.060361-2749		aðalhönnuður: Kári Eiríksson - tæknifræði FAÍ - kt: 070365-4059	
Verknr.:	Teikn.nr.: 21K-04	Breyting:	Blað nr.: 4 AF 6

Þessa teikningu má hvorki fjölfalda né dreifa til þriðja aðila án okkar samþykkis. Brot á höfundarétti varðar við lög.