

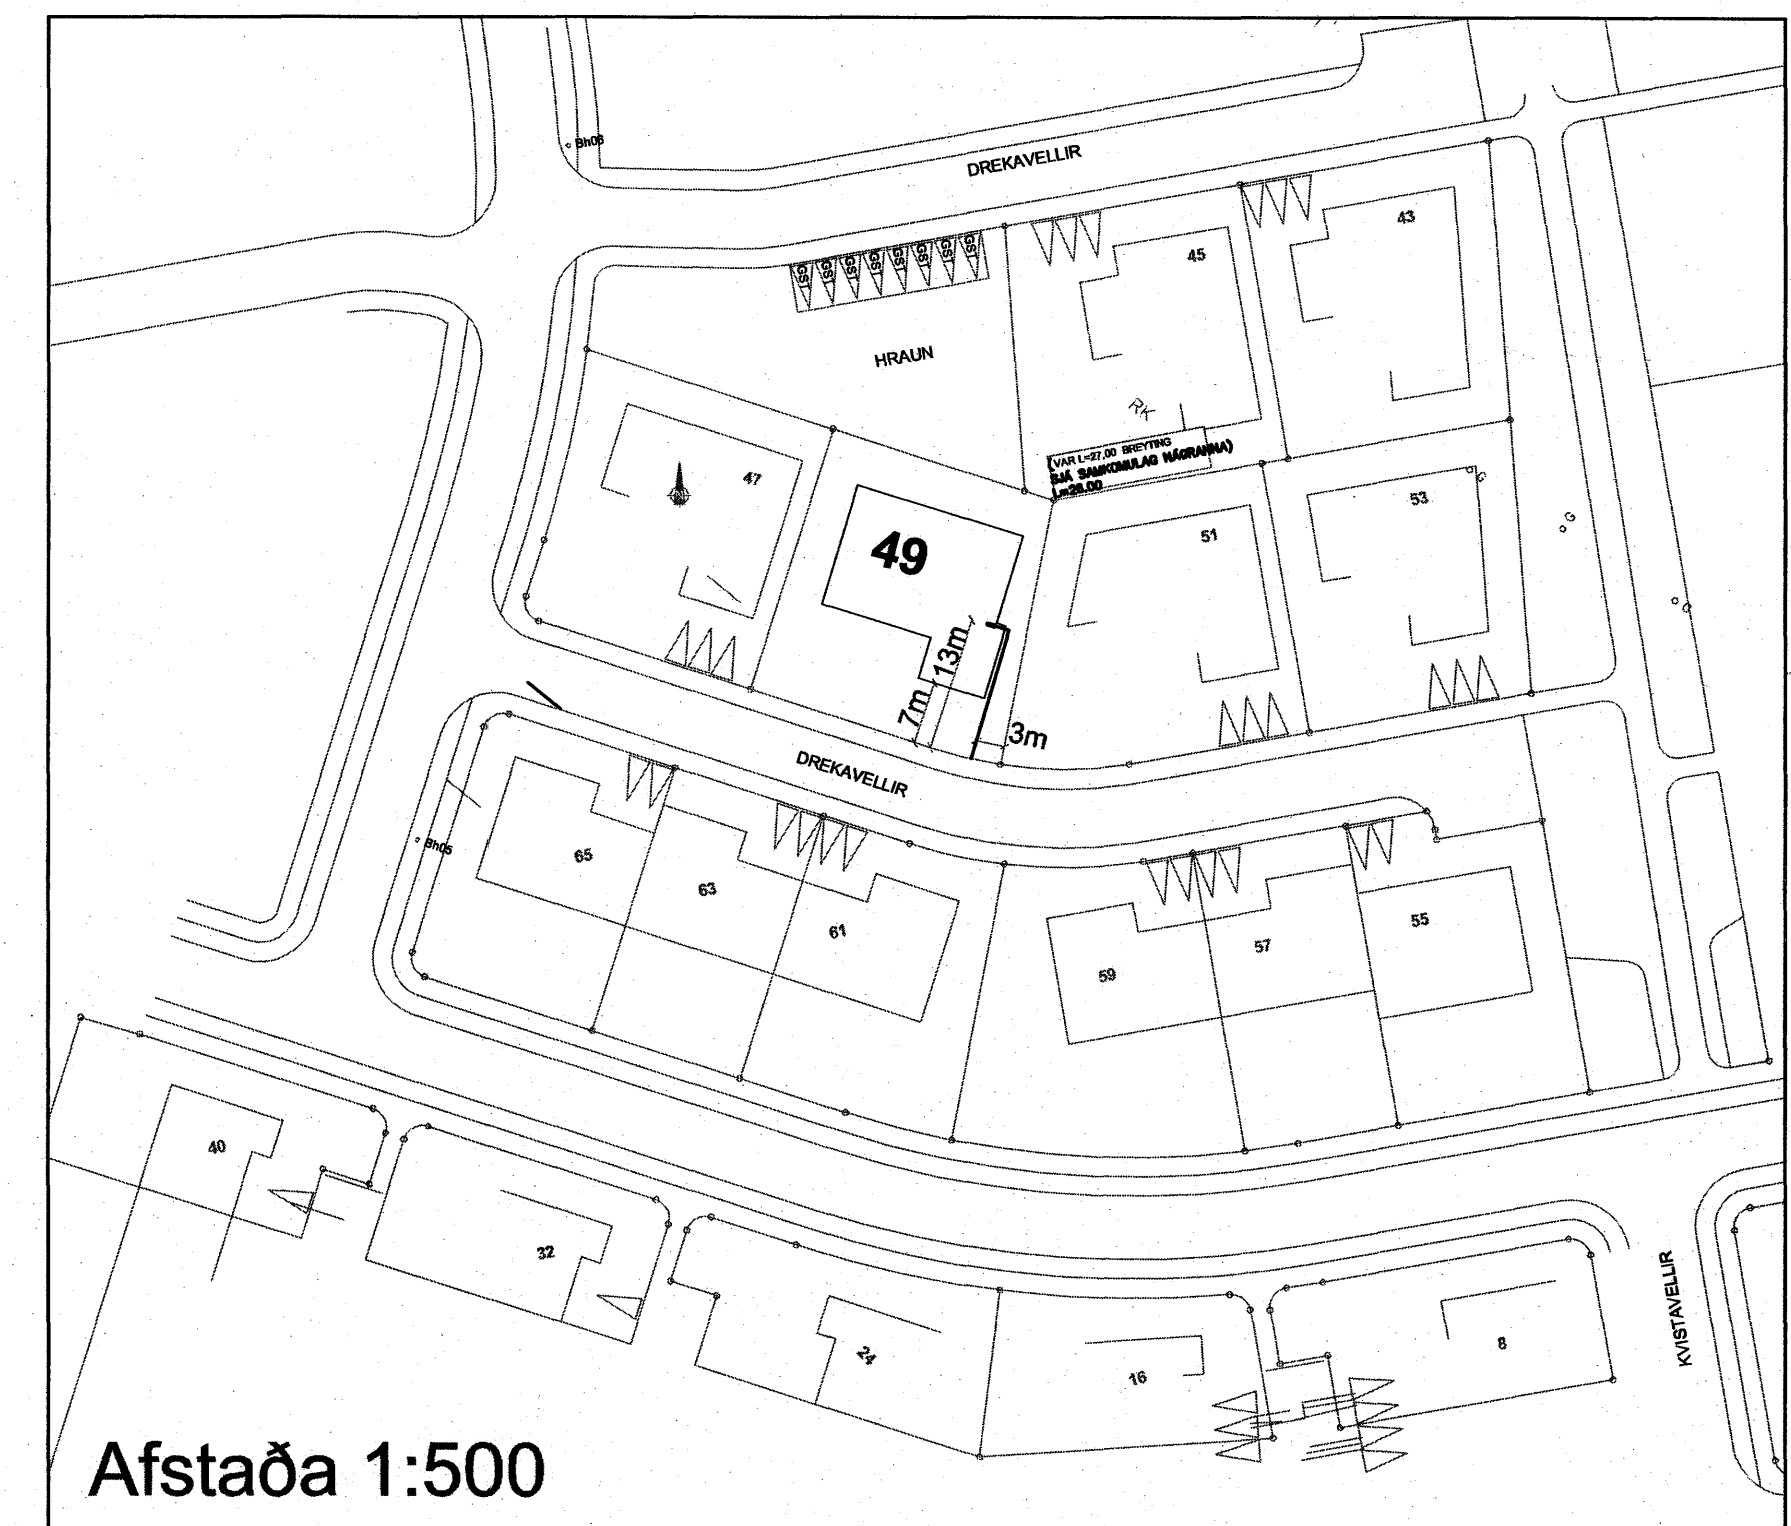


Snið:100


Snið í töfluvegg

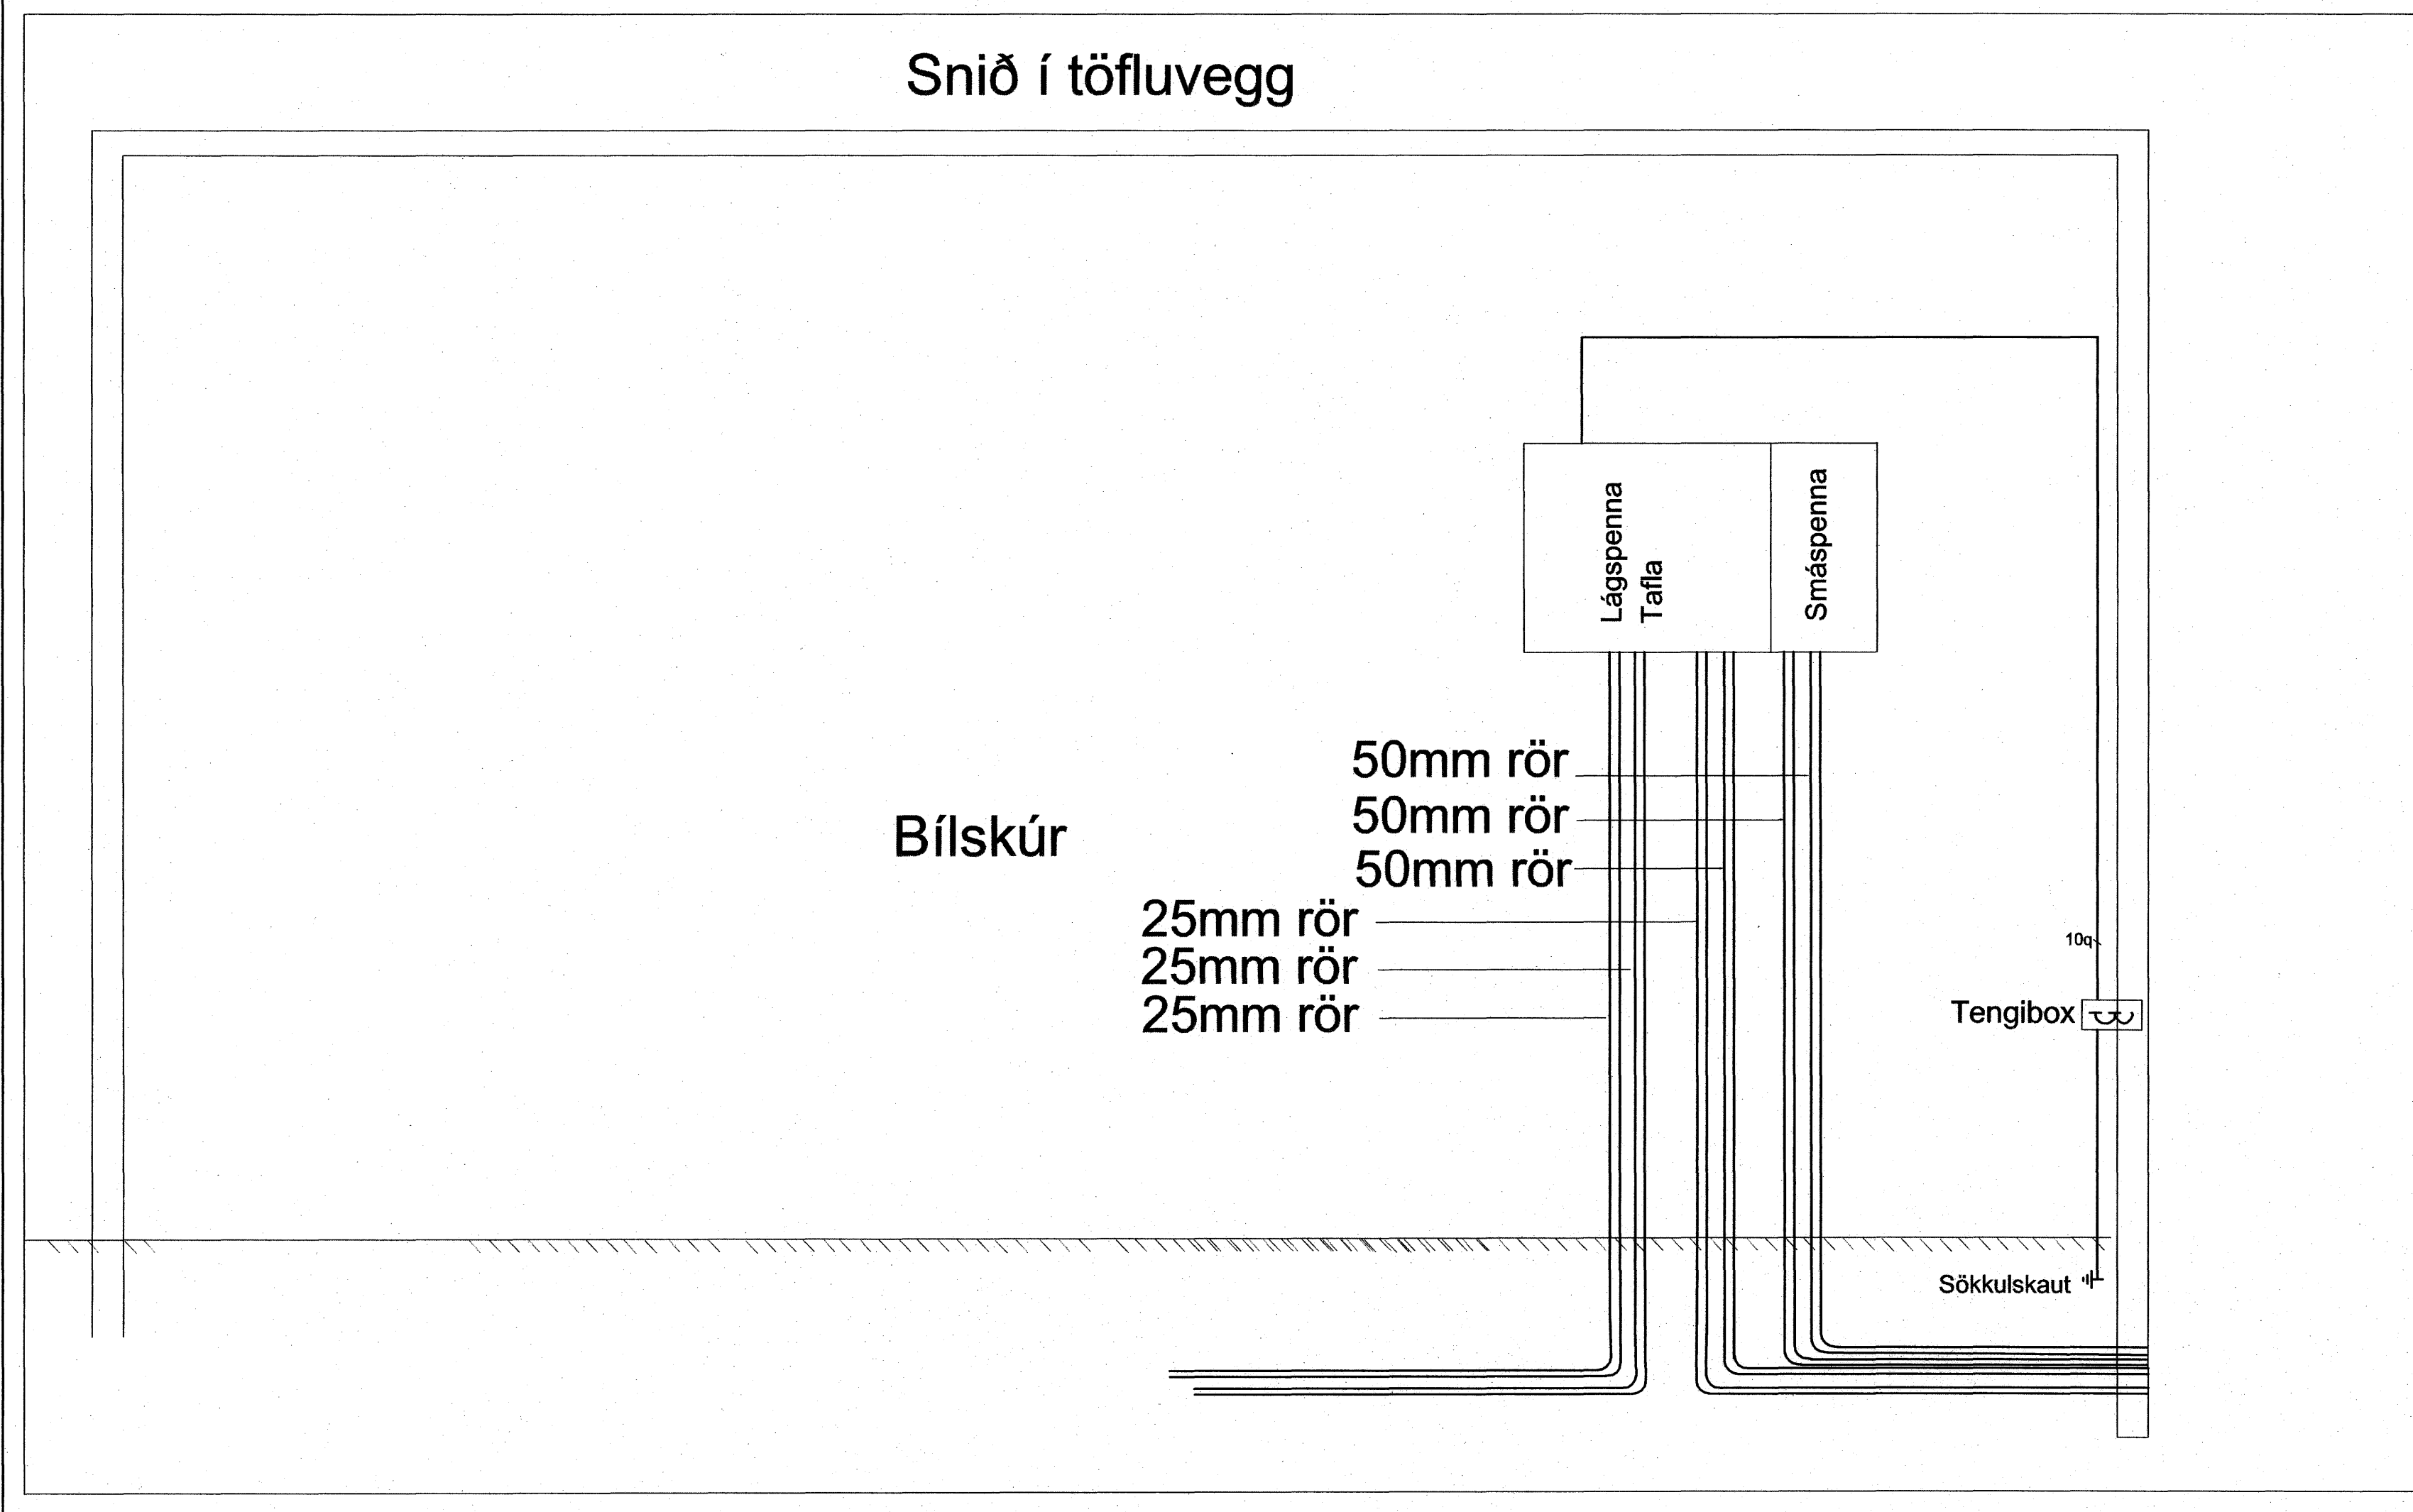

Afstaða 1:500

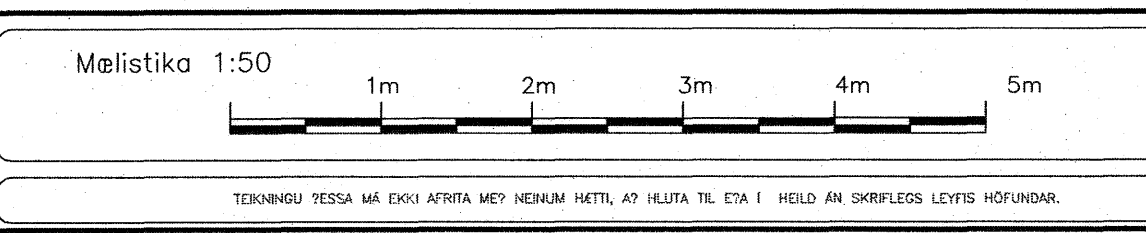

Adalhönnuður	
breytt:	
breytt:	

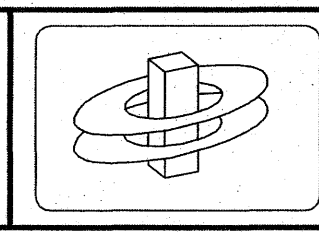

**KERFISHÖNNUN**  
 Rafhönnun Tölvukerfi Ró?gjöf  
 www.kerfishonnun.is

Björn Traustason  
 Lögfróður rafhönnuður  
 sími: 588-1314 gsm: 899-5264  
 email: bjorn@kerfishonnun.is

Kristján Theódórsson  
 Lögfróður rafhönnuður  
 sími: 588-5295 gsm: 949-2220  
 email: kristjan@kerfishonnun.is

verk: **Drekavellir 49, Hafnarfirði Snið/Afstöðumynd**  
 Teikning 5 of 7

*Sigurður Magnúss*  
 mkr: 1:500-1:100 dags: 11JGÍF-2007  
 hönnuð: KT teiknuð: KT  
 Kristján Theódórsson  
 Lögfróður Rafhönnuður  
 sign: *KJT*