

Heimtaug Orkuveitu  
sjá teikn. xx0601

Hönnuður: 15/10/07  
DES. HAS  
Yfirfarir:  
Sambýkt: Davíð E. S. [Signature] kt: 100358-3339

Breytingar:  
.....  
.....  
.....  
.....  
.....  
.....  
.....  
.....

Aðalhönnuður:

Parhús  
Fjólúas 12  
221 Hafnarfirði

Raflagnir, ljós og tenglar  
1. hæð  
Mkv: 1:50



**RTS**  
VERKFRÆÐISTOFA  
Grensásvegur 3  
108 Reykjavík  
Sími 320 9900  
Fax 520 9901  
www.rts.is

Attek gættvottur skv  
BS EN ISO 9001:2000  
[Logo] FS 38744

1. hæð  
12

- Skýringar**
- ① HK: Hitakerfi, h: 1300. Staðsetjist fyrir ofan rafa Ø 16 að töflu 2.0 frá hverjum hitastíli
  - ② Hæð vinnutengla: 1100 mm, hæð þv. & þurr. 700 mm
  - ③ Pottastýring, h: 1700
  - ④ Stigalýsing, h: 300 fyrir ofan tröppupall  
Setja úrtak í stöypumót 200 x 200 x 100 mm : stað dósar
  - ⑤ Útljós. H: 2000, þar sem við á.  
Stýrð með sólini

Snið E  
1:50

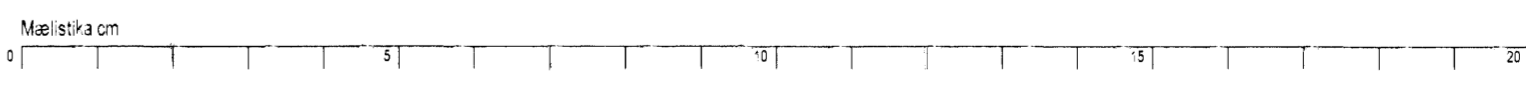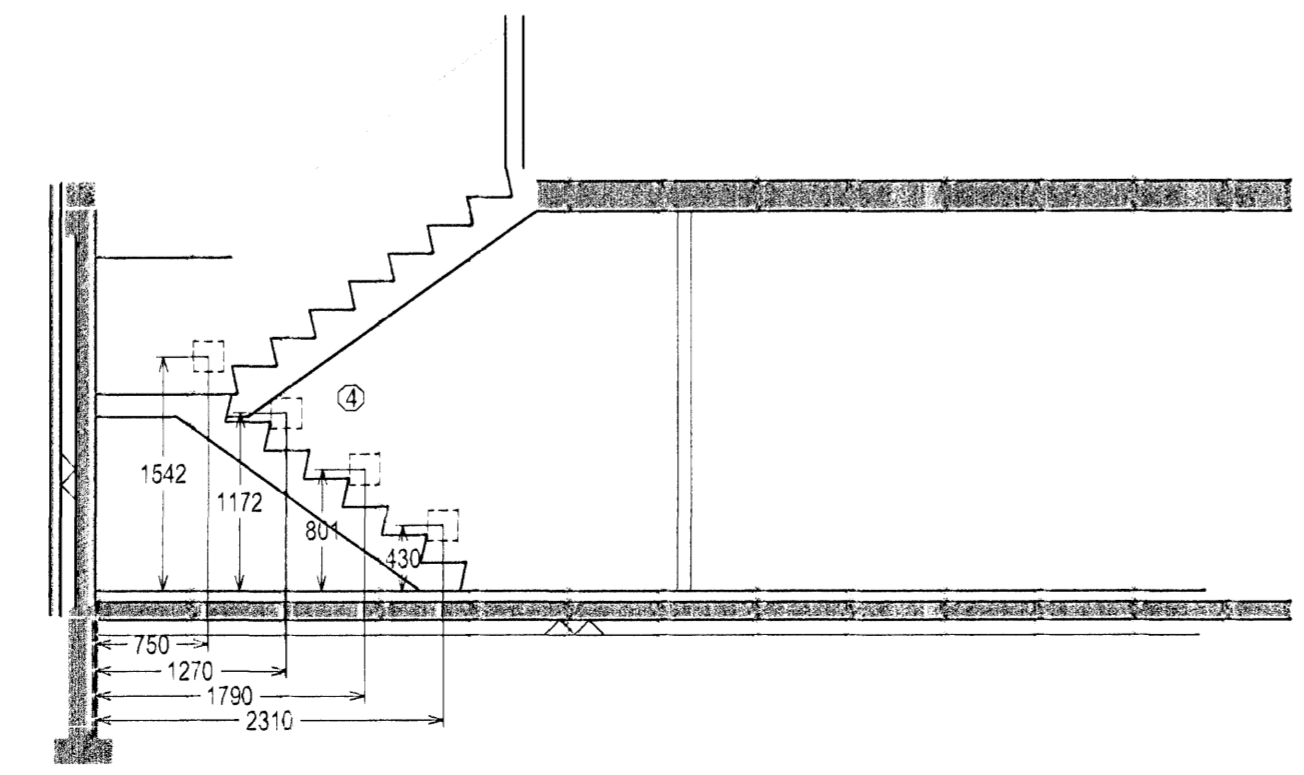

81-2136-1- 011601 A  
16.08.2007