

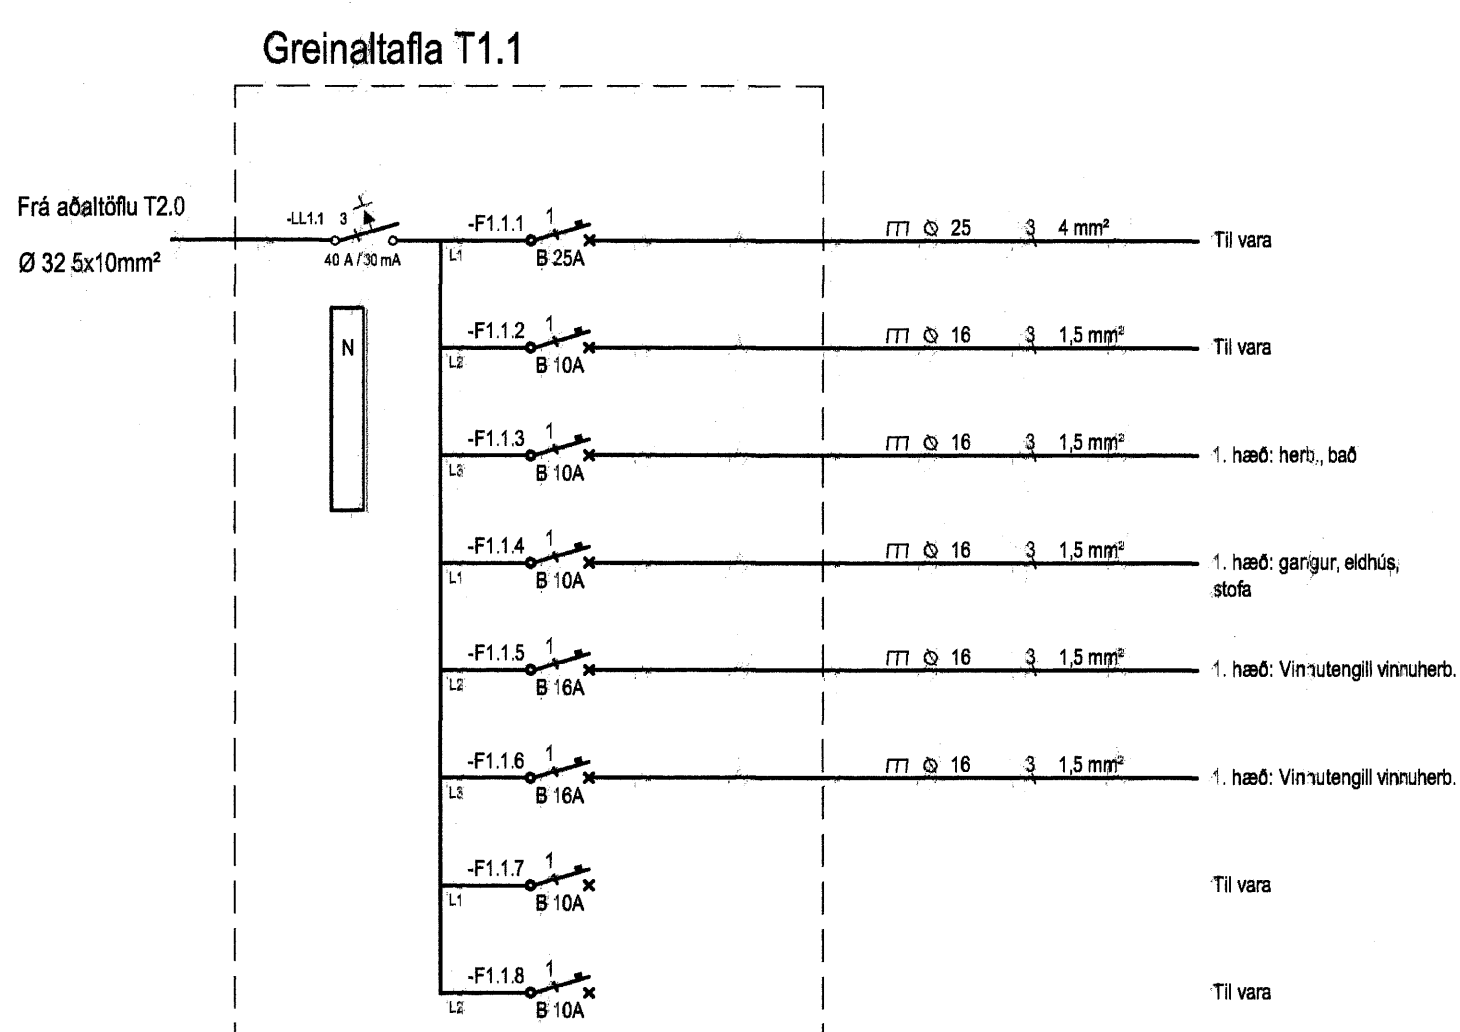
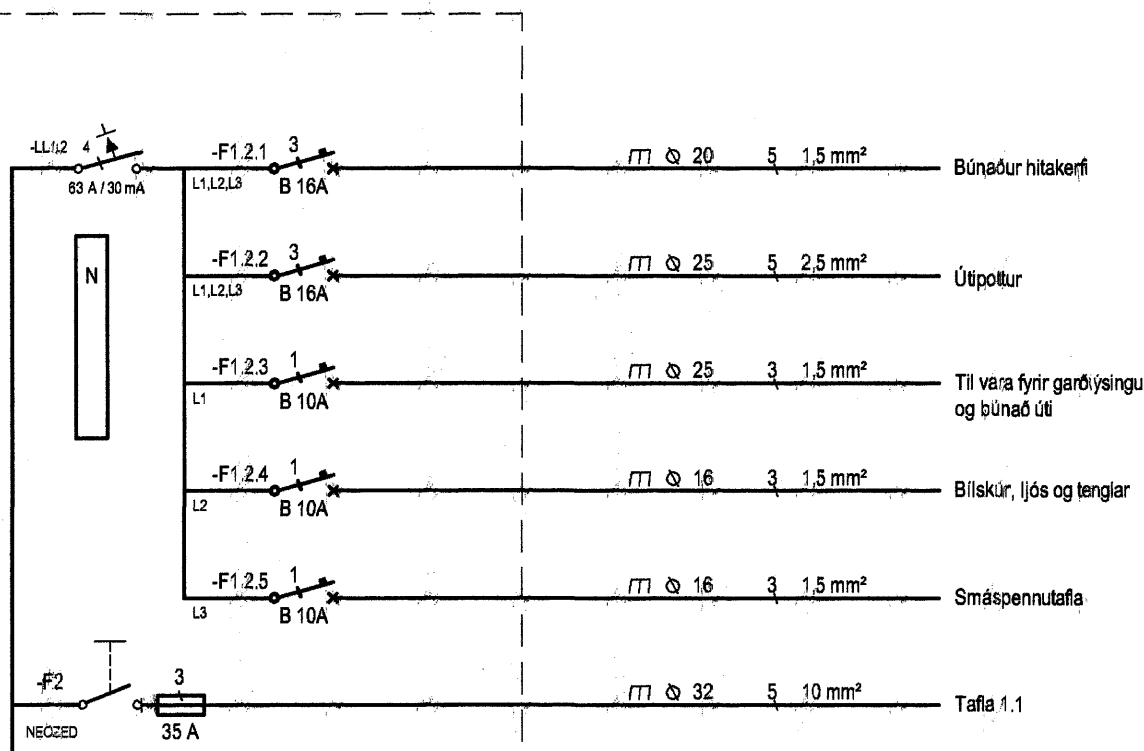
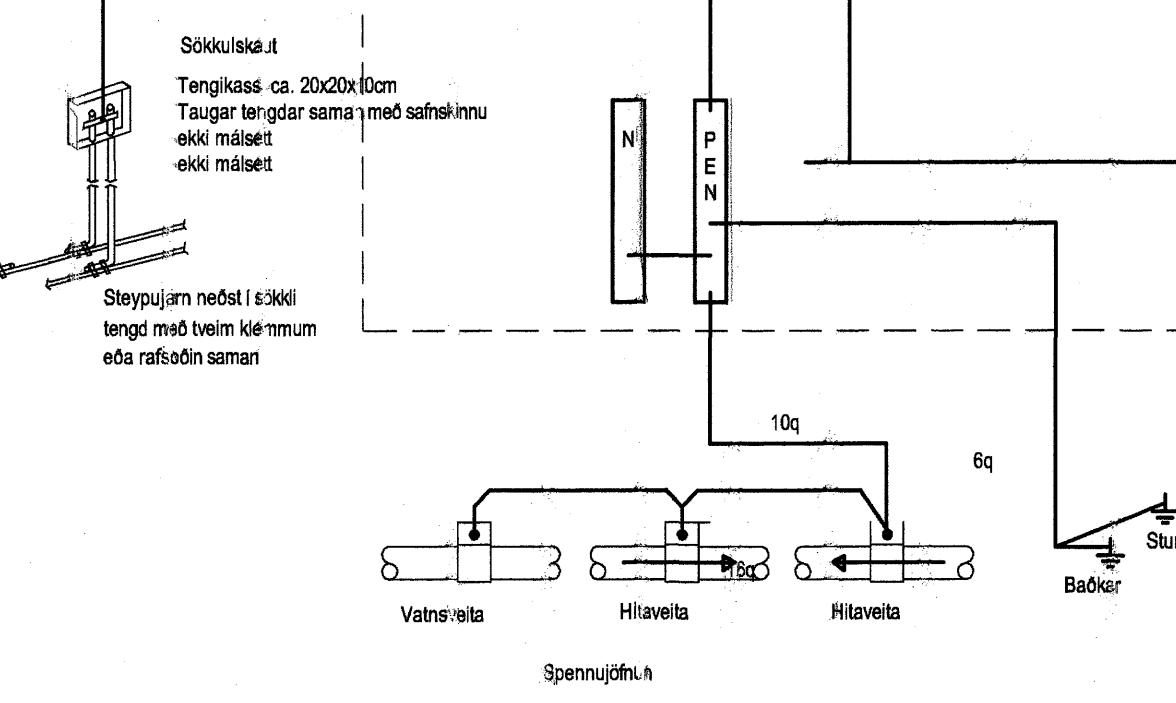


Tafla OR blískúr

Aðaltafli T2.0

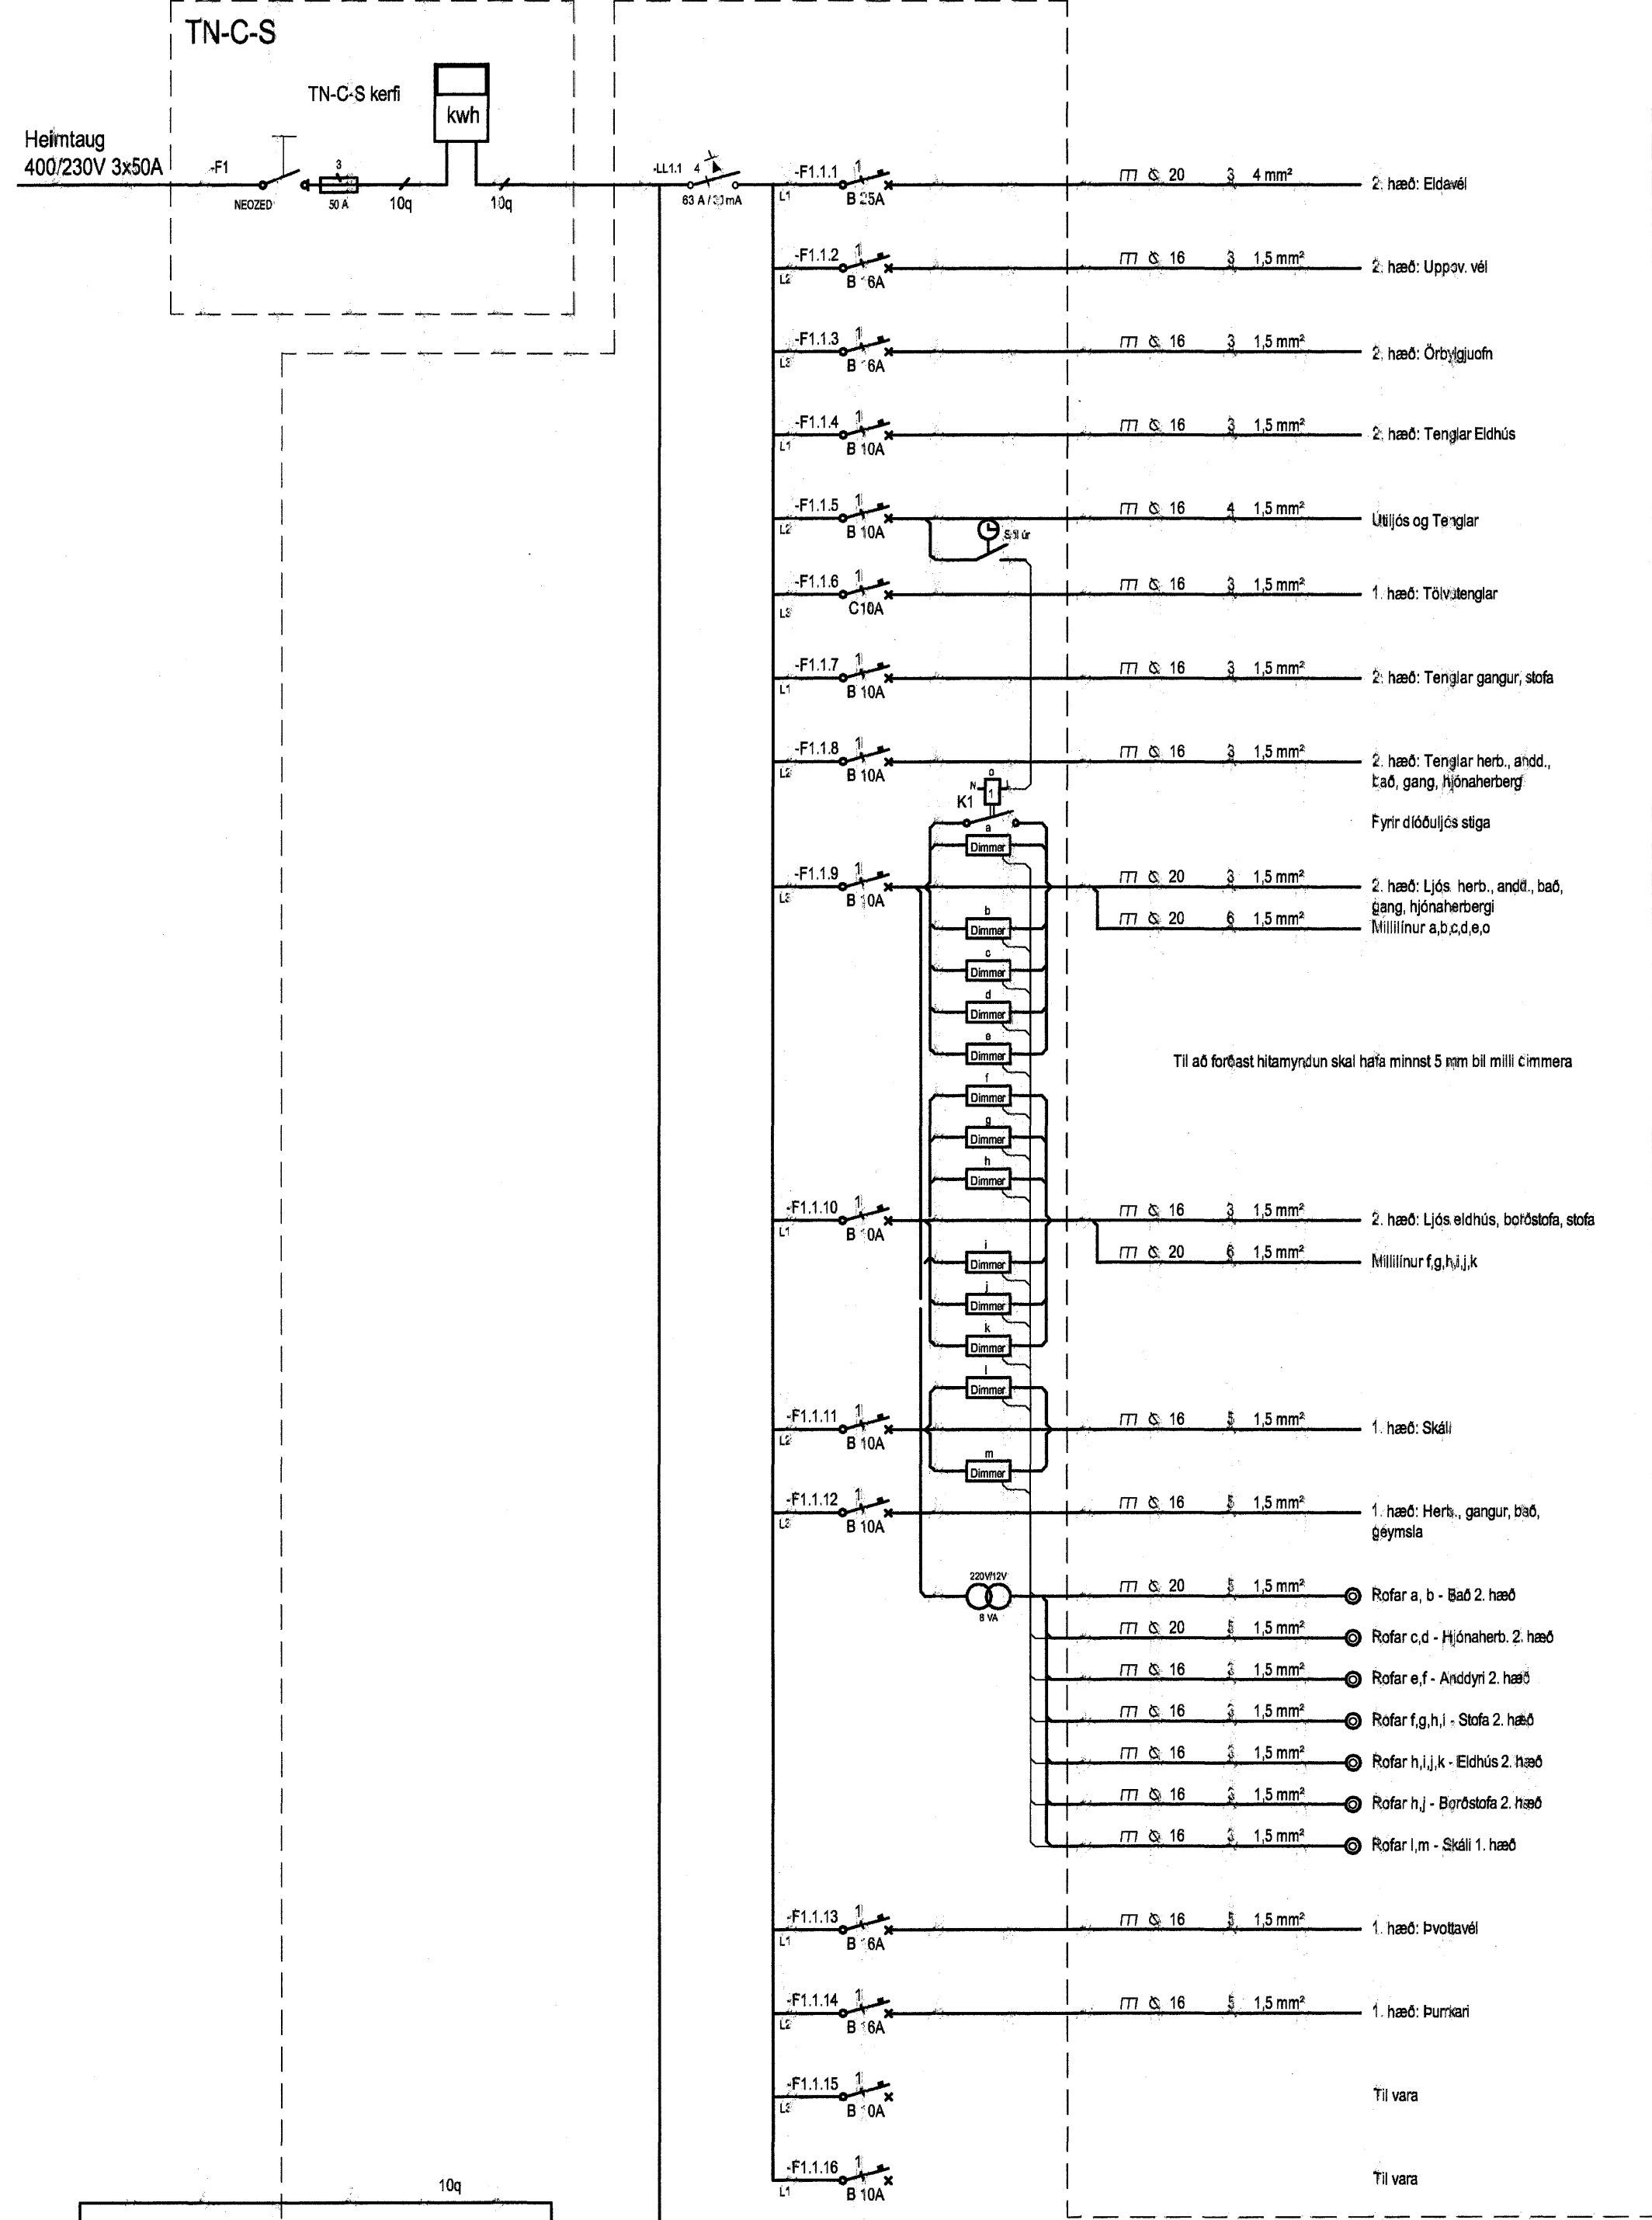

Dæmi tengingar töflu dimmers Til hljóðjónar: Eltako EUD12M-8..230 V UC

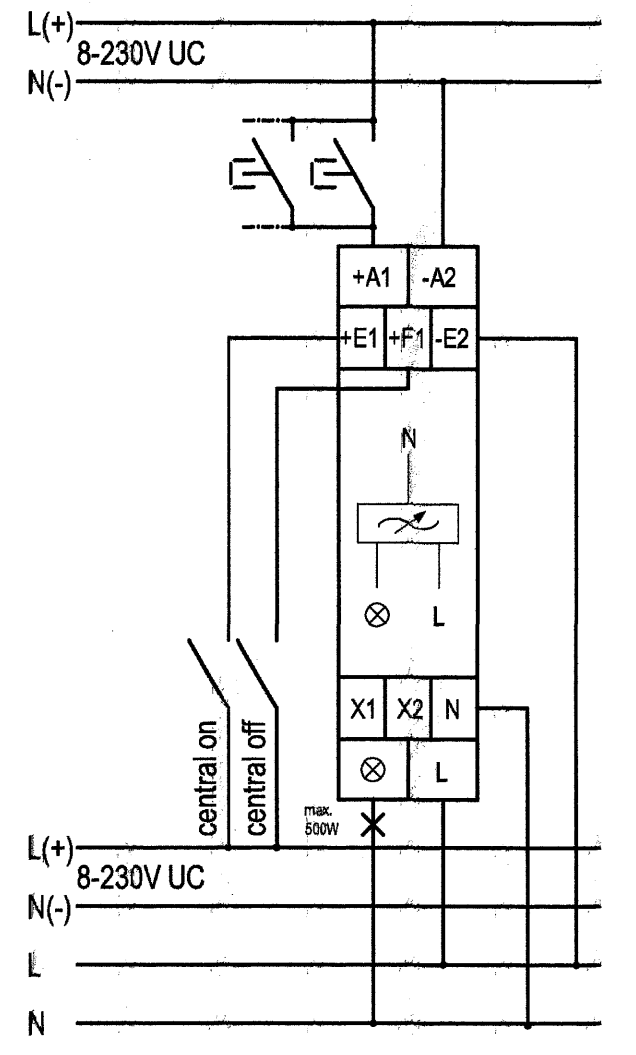


Hönnuður: 15/10'07
 DES, HAS
 Yfirfarð:
 Samþykkt: Davíð E. Sölva
 kt: 100356-3339

Breytingar:

Aðalhönnuður:

Parhús
 Fjólúas 12
 221 Hafnarfirði

Einlínunmyndir T2.0, T1.1
 1. hæð / 2. hæð
 Mkv: Enginn

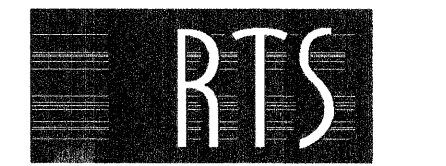

VERKFRÆÐISTOFA

Grensásvegur 3
 108 Reykjavík
 Sími 520 9900
 Fax 520 9901
 www.rts.is

