

A  
0:21601' x 0:601'

Sjá skýringar yfir mála O.R. á teikningu xx.06.01

Sökku máti

Setja sl'al gólf- og sökkuimat skv. skil mála O.R.

Tengikassi fyrir sökkuksaut

0101


Hönnuður: 15/10'07' 20  
DES, HAS  
Yfirfarð:  
Samb. / Kkt: Davíð E. Svoboda kt: 100356-3339

Breytingar:

Aðalhönnuður:

Parhús  
Fjóluás 12  
221 Hafnarfirði

Snið  
1. hæð / 2. hæð  
Mkv: 1:50

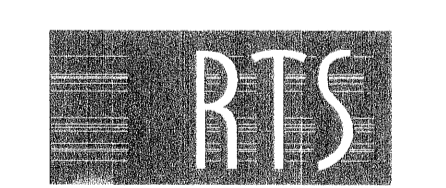


VERKFRÆÐISTOFA

Grensásvegur 3  
108 Reykjavík  
Sími 520 9900  
Fax 520 9901  
www.rts.is



FE 88744

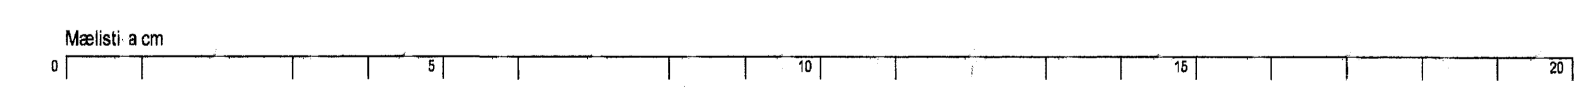

81-2136-1-  
03.07.07 xx0501 A