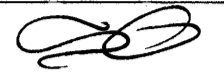
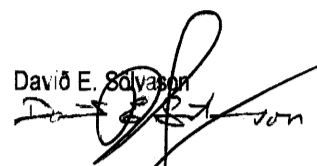


AFSTÖÐL MYND

Hönnuður: 15/10'07 
 DES, HAS
 Yfirfarir:

 Samþ. / Kkt: Davíð E. Björnsson  kt: 100356-3339

Breytingar:

Aðalhönnuður:

Parhús
 Fjólúás 12
 221 Hafnarfirði

Afstöðumynd
 1. hæð / 2. hæð
 Mkv: 1:500




VERKFRÆÐISTOFA

Grensásvegur 3
 108 Reykjavík
 Sími 520 9900
 Fax 520 9901
 www.rts.is



FE 88744

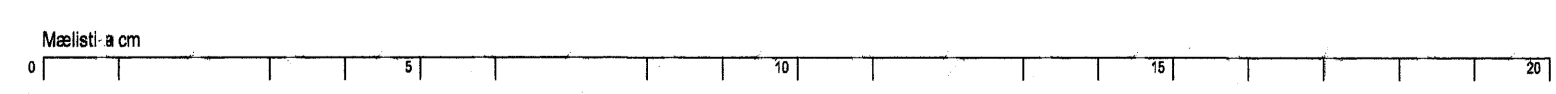

81-2136-1-
 03.07.07

xx0301 A