
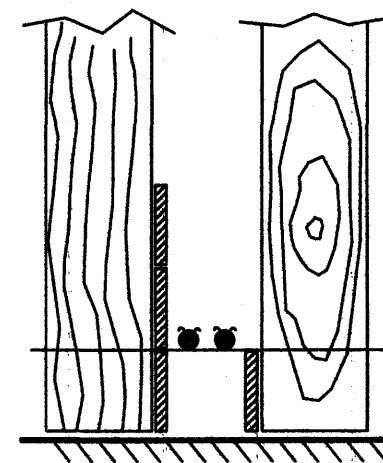
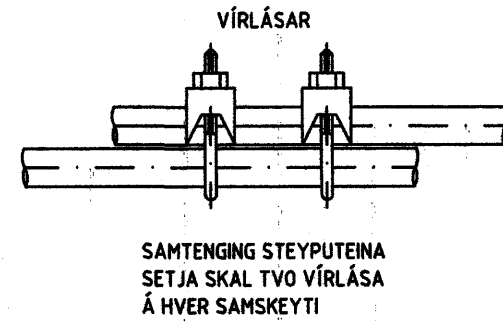


SKÝRINGAMYNDIR AF SÖKKULSKAUTI
ERU EKKI Í MÆLIKVARÐA

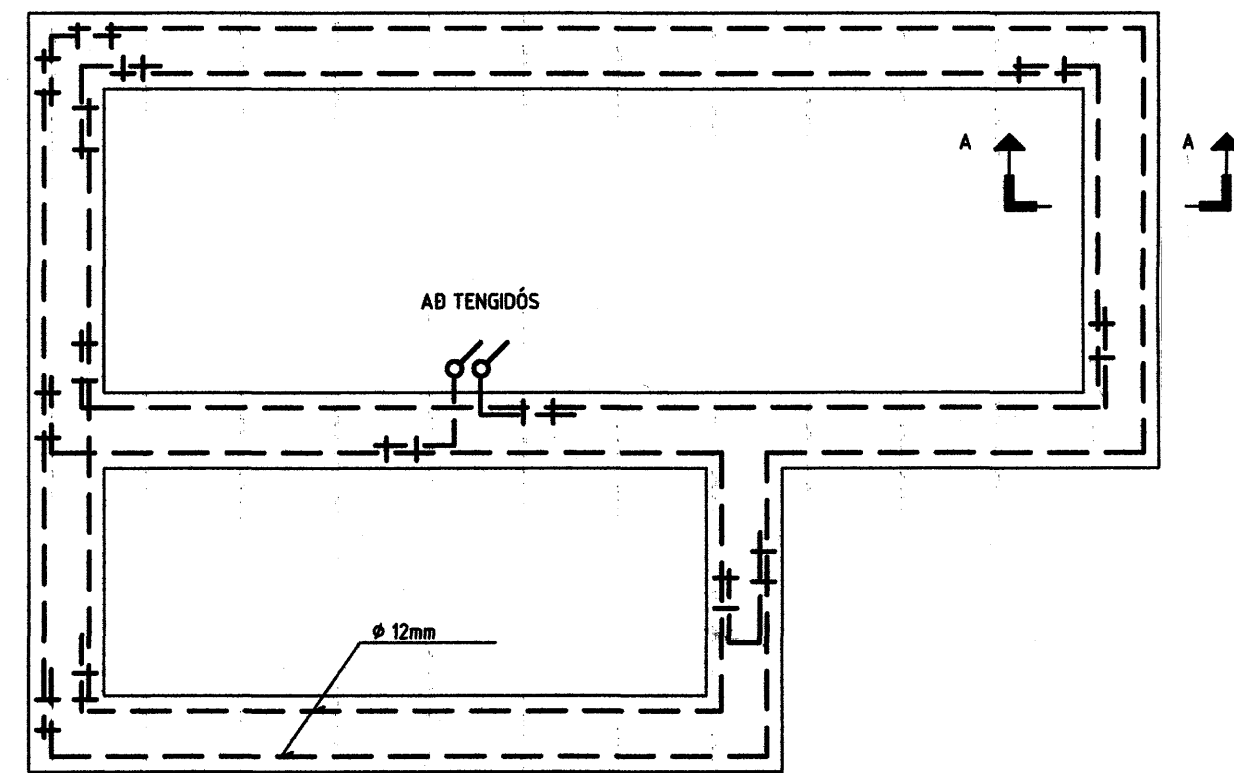


SNIB A - A Í SÖKKULVEGG
SÝND ERU 2 NÆSTU STEYPU-
STYRKJARJÄRN Í STEYPUHÖTI
OFAN Á NÆSTU MÖTAVIRUM


AD VATNSINNÞÖKUM

INNTAKSRÖR SKULU VERA 70 cm. UNDIR ENDANLEGU YFIRBORDI
INNTAKSRÖR RARIK Ø 50 mm + 5 x Ø 32 mm FYRIR LÖÐARLYSINGU
INNTAKSRÖR FYRIR LÁNDSSÍMANN Ø 50 mm + Ø 32 mm
INNTAKSRÖR LEGGIST AÐ LÖÐARMÖRKUM
HEIMTAUG RAFVEITU 400V / 240 V, 3 x 63 A


Nota skal viðurkennd gölfmát og veggmát
fyrir inntaksrör

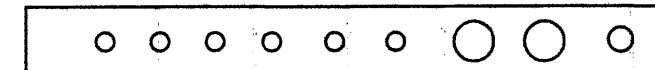


GRUNNMYND SÖKKULVEGGA

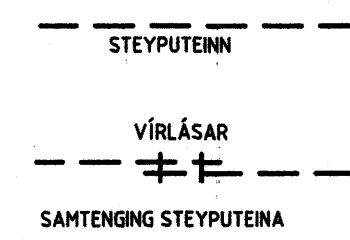

TAFLA

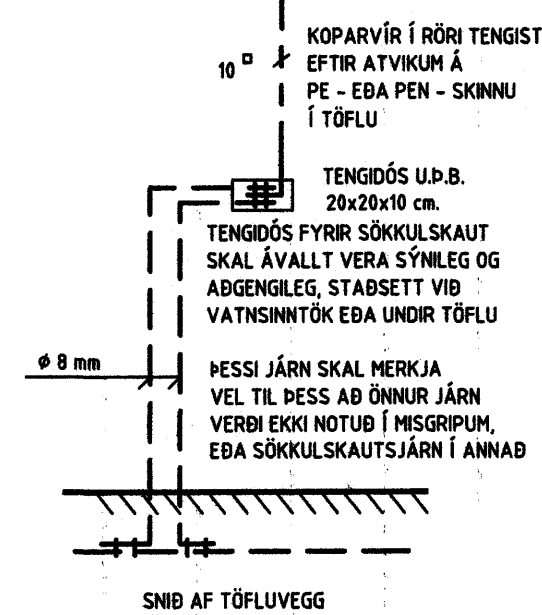

SNIB AF TÖFLUVEGG

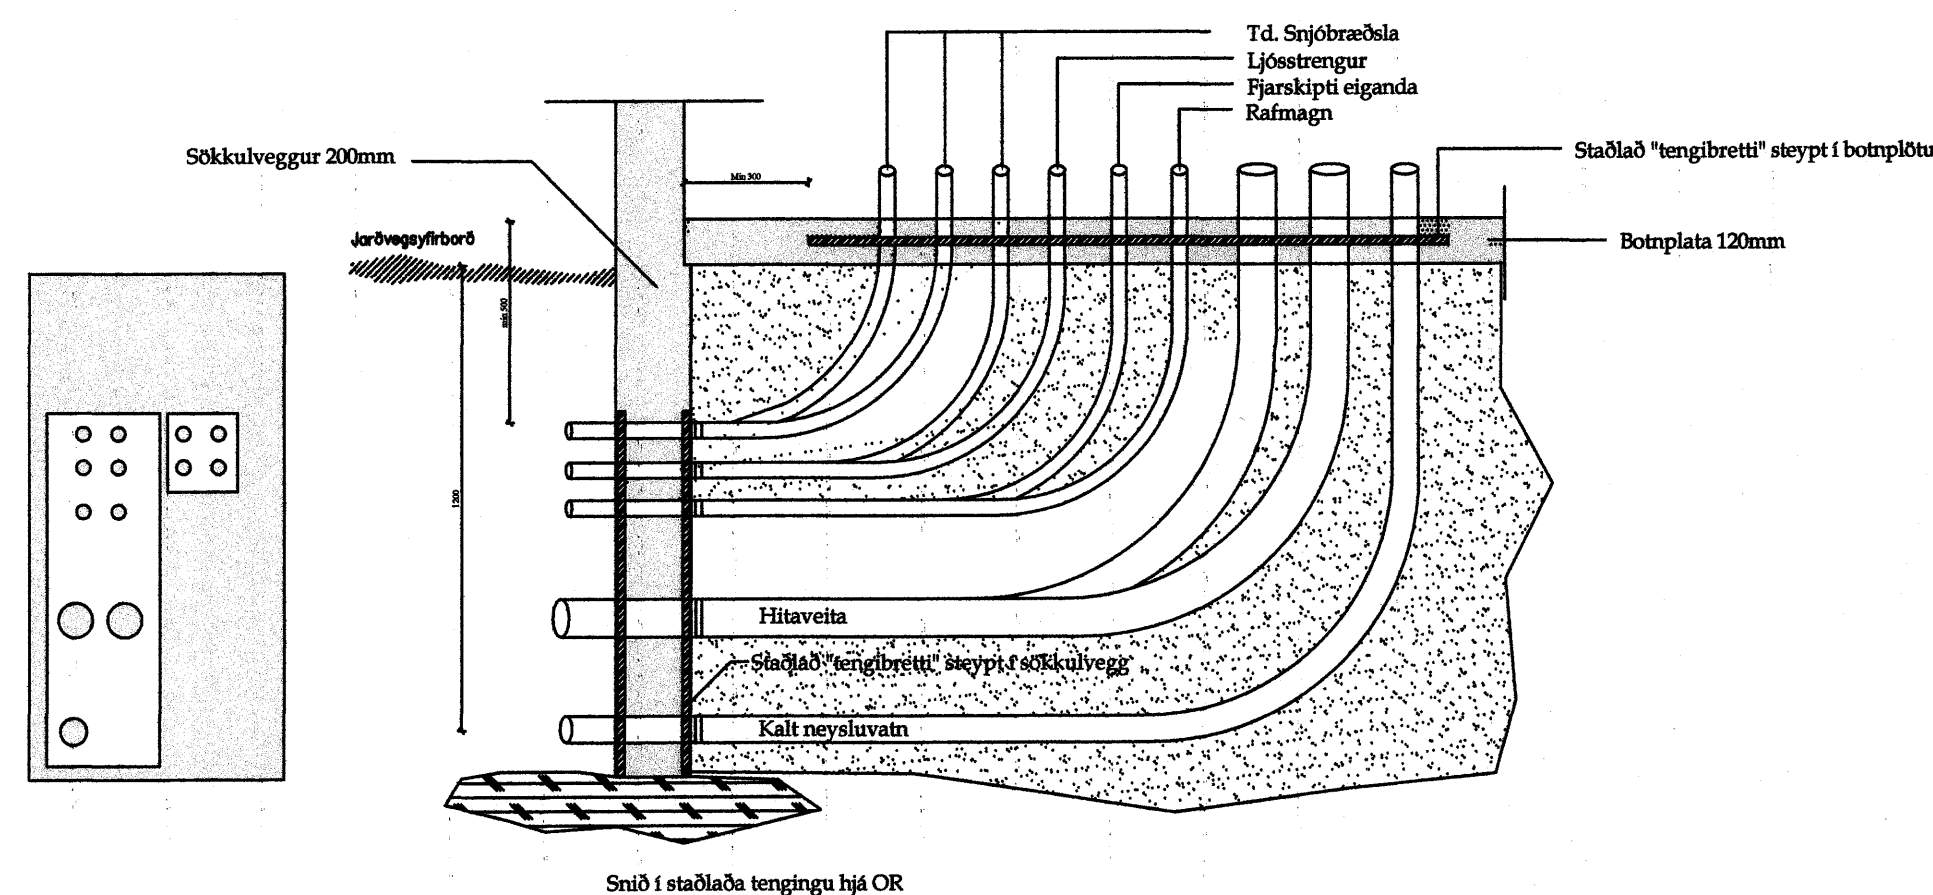

Sigurbjartur Halldórsson
Byggingateiknafræðingur

Sigurbjartur Halldórsson
Byggingateiknafræðingur
4/2007

RAFLAGNATEIKNINGAR
ÞÓR STEFÁNSSON RAFMAGNSIÐNFRÆÐINGUR
EYRAVEGI 32 SELFOSSI SÍMAR 482 3480 & 897 8718
NETFANG: rafteikn@selfoss.is FAX 482 3366



SLÖB	C:\VERK\FJÓLUÁS 34\MYNDIR\	TÖLVUNAFN	PLOTT DAGSETNING
TEIKNAD	Þór	ÚTG	KENNITALA
YFIRF	Þór	DAGS	10 07
DAGS	Október '07	NAFN	Þór
		SAMÞYKKT	

VERKHEITL
Fjóluás 34, Hafnarfirði
VERKHEITL
Sökkulskaut og einlínunmynd

KVARDI 1:50
BLAÐ 2 af 4
VERKNUMER: 1296-2007-160
ÚTPRENTAÐ: 6.11.2007 16:35:45
SÍÐAST VISTAÐ: 15.10.2007 23:18:25