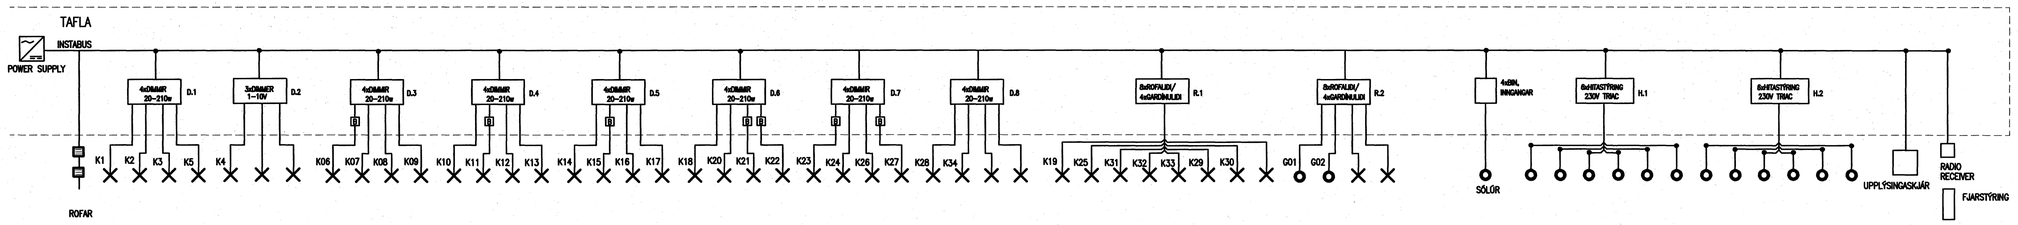

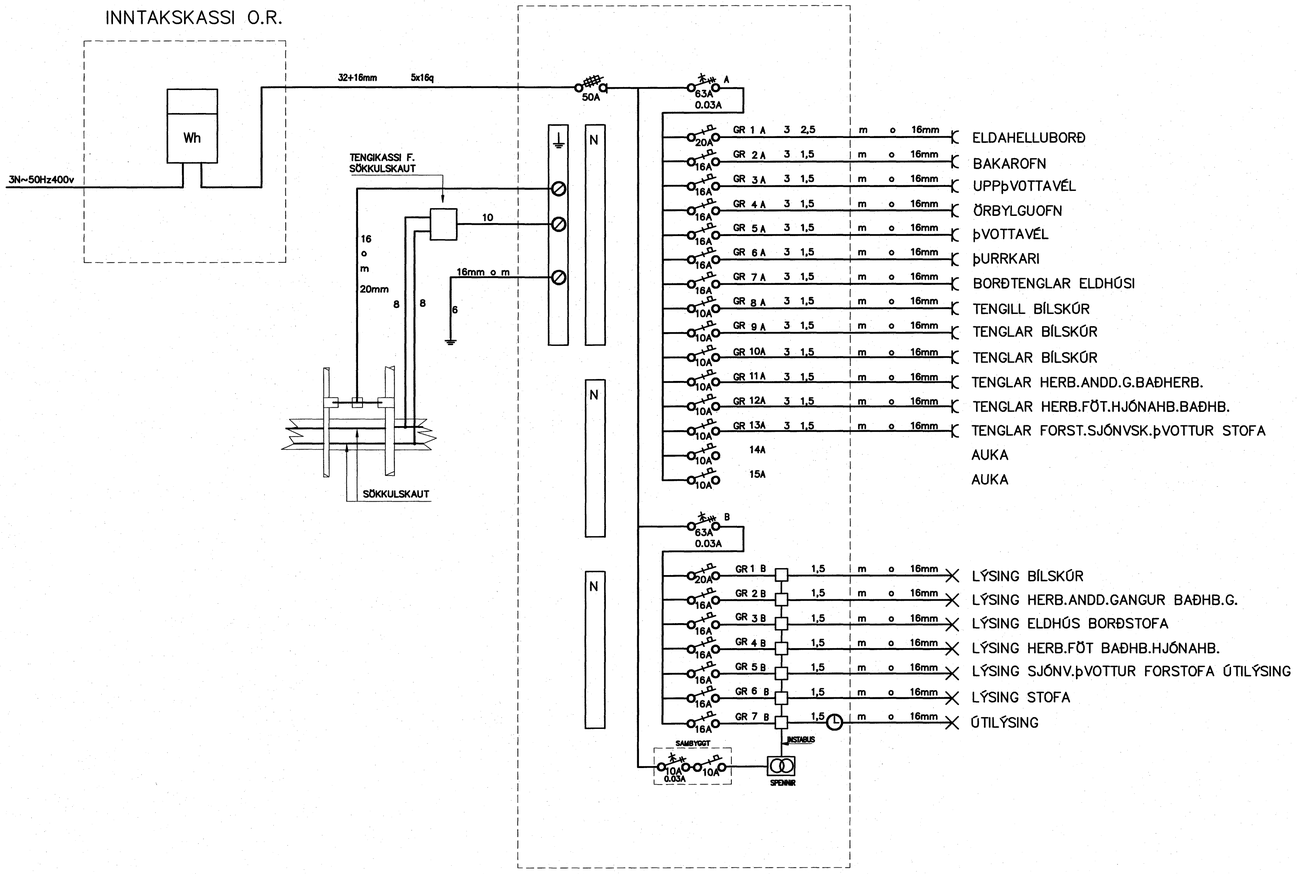

Áritun aðalhönnuðar:
17/3 2007
dagsetning
Guðfinna Thordarson arkitekt kt. 190546-2019

RTK
RAFTEIKNISTOFA
THOMAS KAABER
SKÓLAVÖRÐUSTÍG 3
S: 552 1266 FAX: 552 8266
E-MAIL: rtk@sk3.is
KT: 420198-2999

KVISTAVELLIR 17
HAFNARFIRÐI
FULLNAÐARTEIKNING
GRUNNMYND
SMÁSPENNA

D. SEPT07	BL.05	AF.07	MKV.1:50
H. TK	T. TK		Y. JH
SAMÞ. Thomas Kaaber	VERKNR. 1270		TEIKN.NR. 01