



SETJA SKÁL TÝO VIRLÁSA A
HÖRÐI SÁMREIÐI

TENGJA SKÁL SAMAN TÝO HEDSTU JFNUM Í SÖKKULVEGLUM
ALLAN ÖRSTRÖKUN OG AD UPPINGU Í TENGIBOX. Í HÖNDAS,
PÁRÓÐS OG HLESTÓÐS HÖS ER LEYFLEGT AD TENGJA
SÖKKULVEGLUM ÖÐRUM EN TENGIBOX OG TENGING VERU
VÖ HVERJA HEMDLAG.

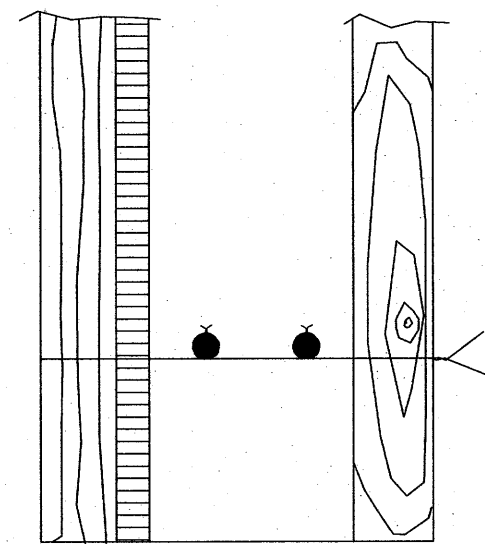

SNID ERU TÝO HEDSTU
STEYPUSTRÖKJALAGNIN Í STEYPUHÖN
ÖÐRI A HEDSTU MÖTUNUM

SNID Í SÖKKULVEGG

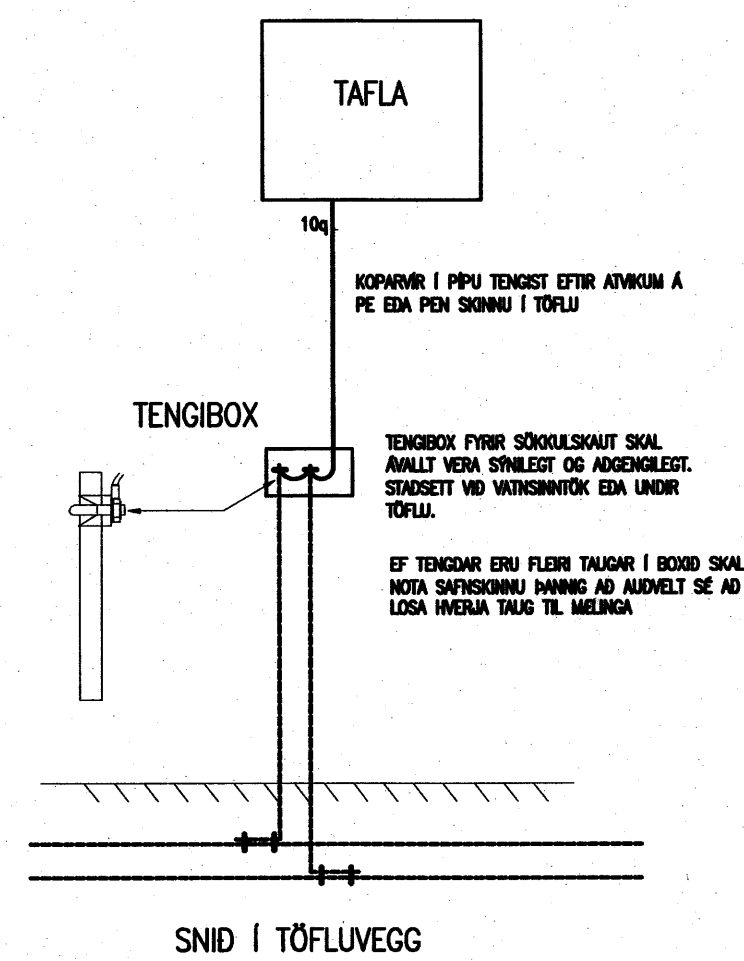

TAFLA

100



KOPVIRVI Í PPU TENGIST EFTIR ANKOMU A
FE EGA PEN SÖNNU Í TÖFLU

TENGIBOX

TENGIBOXI FÜR SÖKKULVEGG SKAL
ANLIT VERU STREIÐET OG AÐSÖKULEGT.
SÁÐSETT VÖ VÖRSTRÖK EGA LINDIR
TÖFLU.

EF TENGINGAR ERU FLERI TAGHUR Í BÖND SKAL
HÖZA SÁÐSÖKUNU PÁRÓÐS AD AÐVÆLT SE AD
LESA HÖDULA VÖÐU TL HEDSTA

SNID Í TÖFLUVEGG

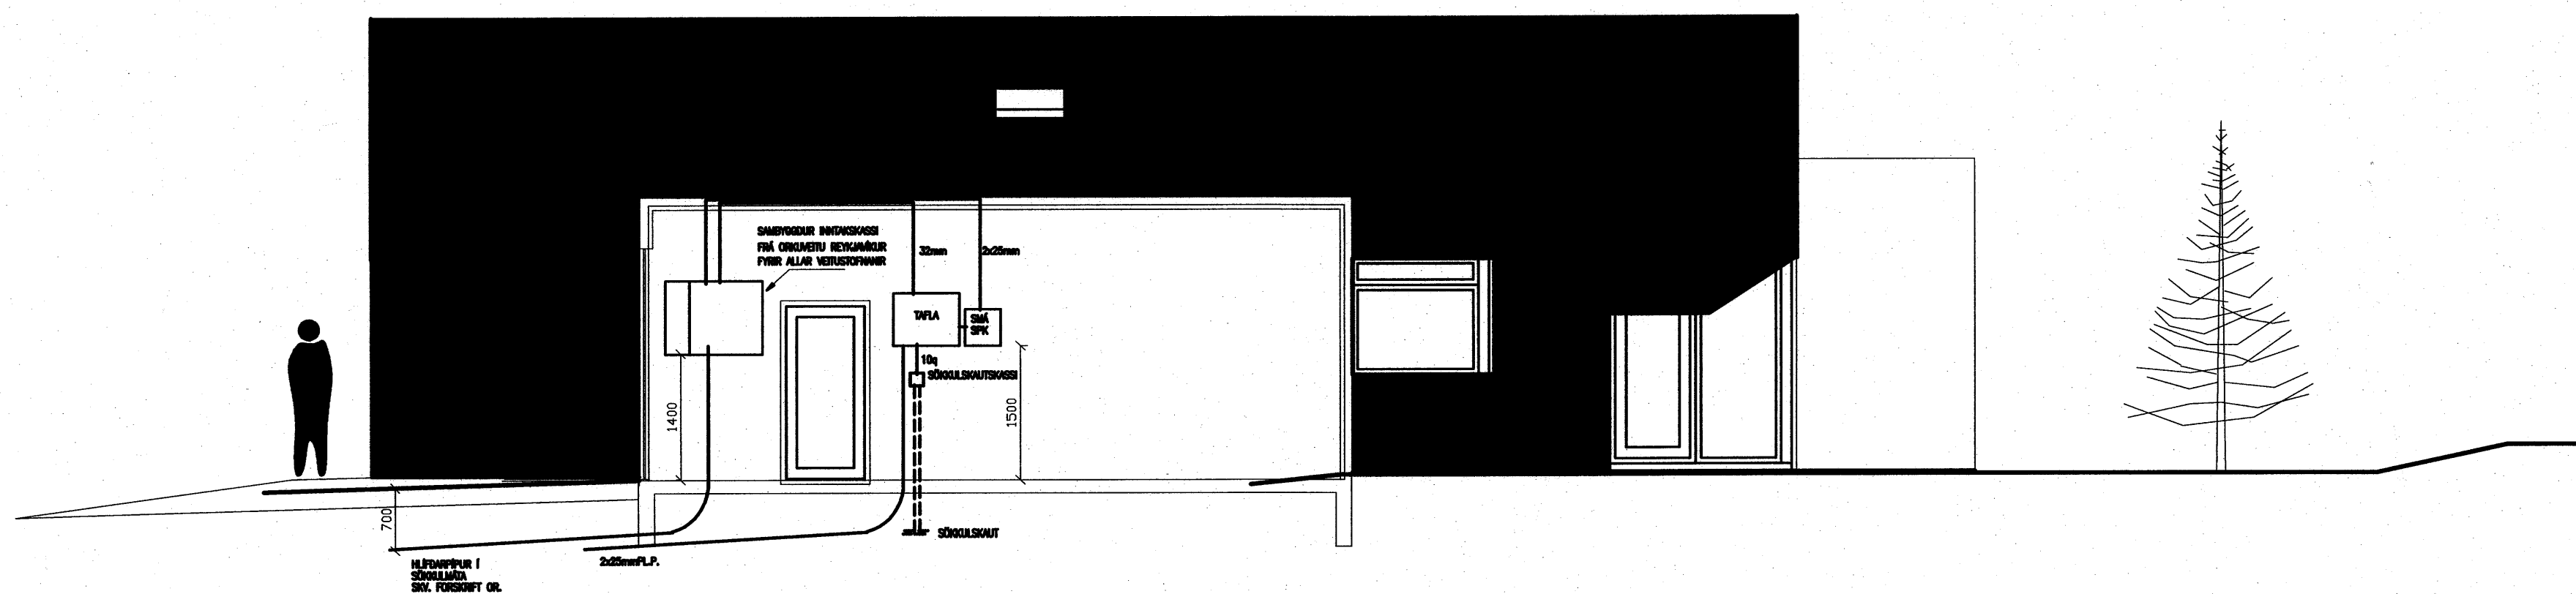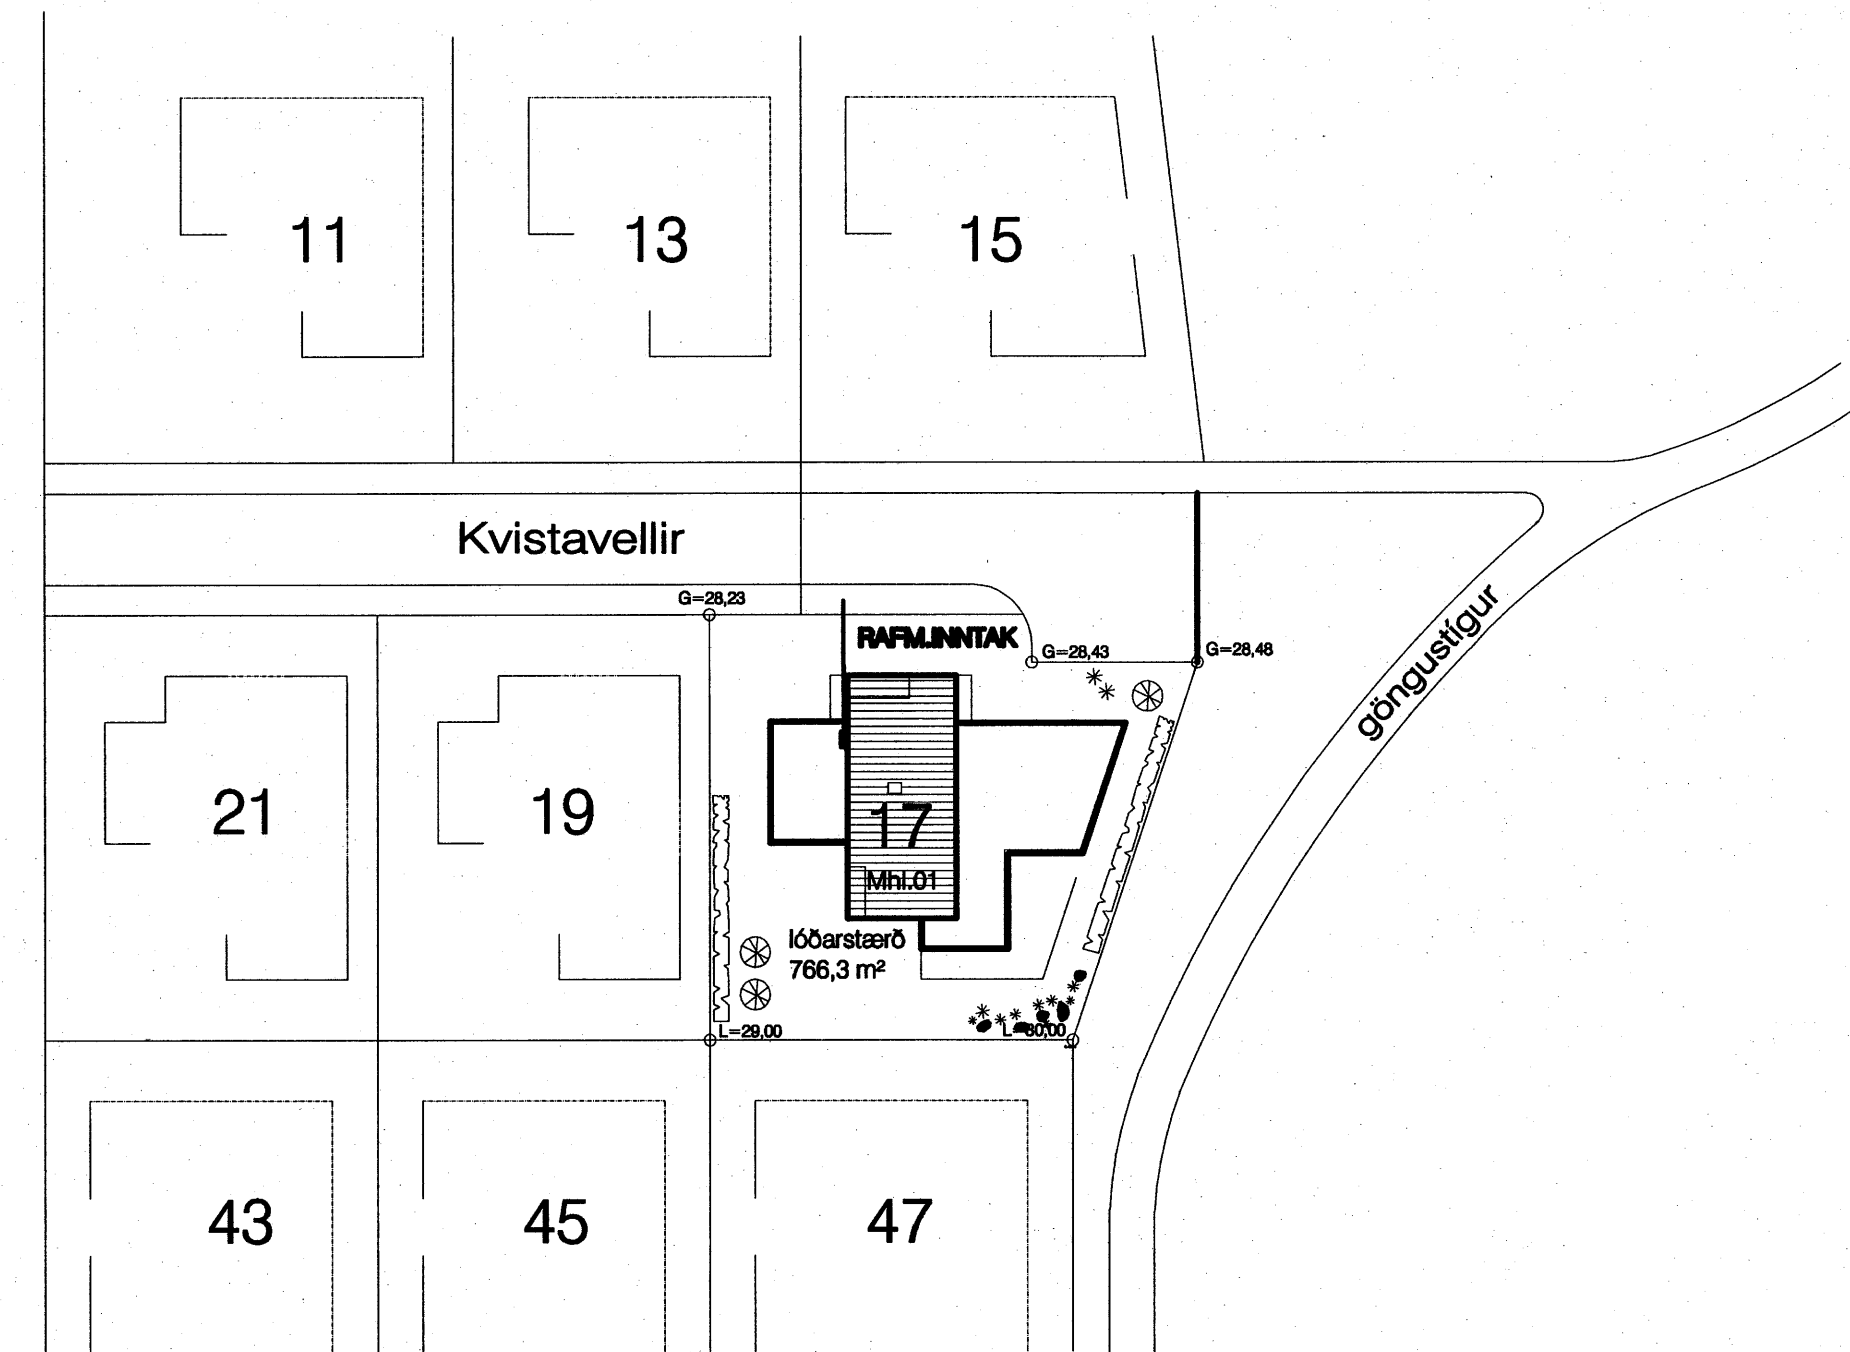

SNID UM INNTAK

Sigurðjartur Halldórsson
Byggingateknifráðlegur

4/12 08

Aritun aðalhönnuðar:

17/3 2007
Guðfríða Thordarsón arkitekt n. 190648-2016

RTK
RAFTEIKNISTOFA
THOMAS KAABER

KVISTAVELLIR 17
HAFNARFIRÐI
FULLNADARTEIKNING
AFSTÖÐUMYND
SNID

SKÓLAVÖRÐUSTIG 3
S: 552 1266 FAX: 552 8266
E-MAIL: rtk@sk3.is
KT: 420198-2999

D. SEPT07 BL-01 AF-07 MKV.1:50

H. TK T. TK Y. JH

SAMP. Thomas Kaaber

VERKNR. 1270 TEIKN.NR. 01