


Staðsetning útljósna suður

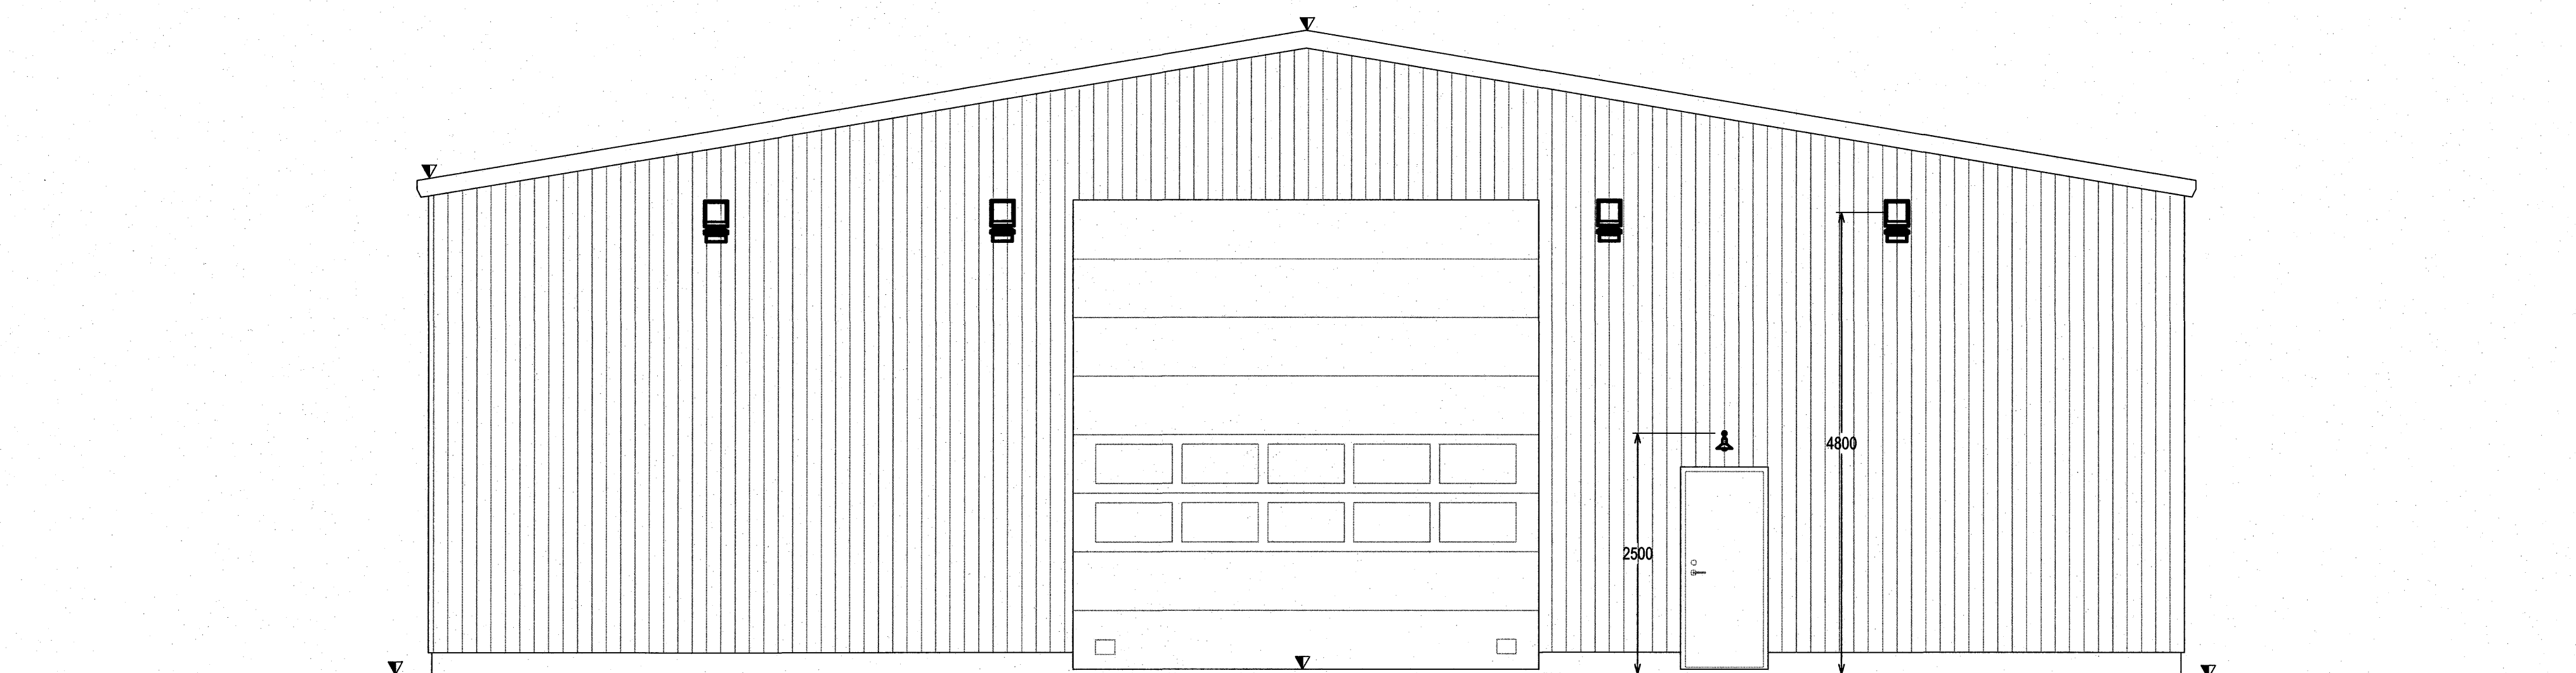

Staðsetning útljósna norður

Hönnuður:

MAM

Yfirfarir:

GES

Samþykkt: Sigurður Grímsson

kt: 021155-3739

Breytingar:

-
-
-
-
-
-
-
-

Aðalhönnuður:

Hlaðbær COLAS

Gullhella 1

221 Hafnarfirði

SKÝRINGARMYNDIR

Vélaverkstæði og geymsla B1

Mkv: 1:50

RTS

VERKFRÆÐISTOFA

Grensásvegur 3
108 Reykjavík
Sími 520 9900
Fax 520 9901
www.rts.is



FS 88744

18-2118-1-

25.09.2007

xx0602

A

