


Inntak og jarðbindingar

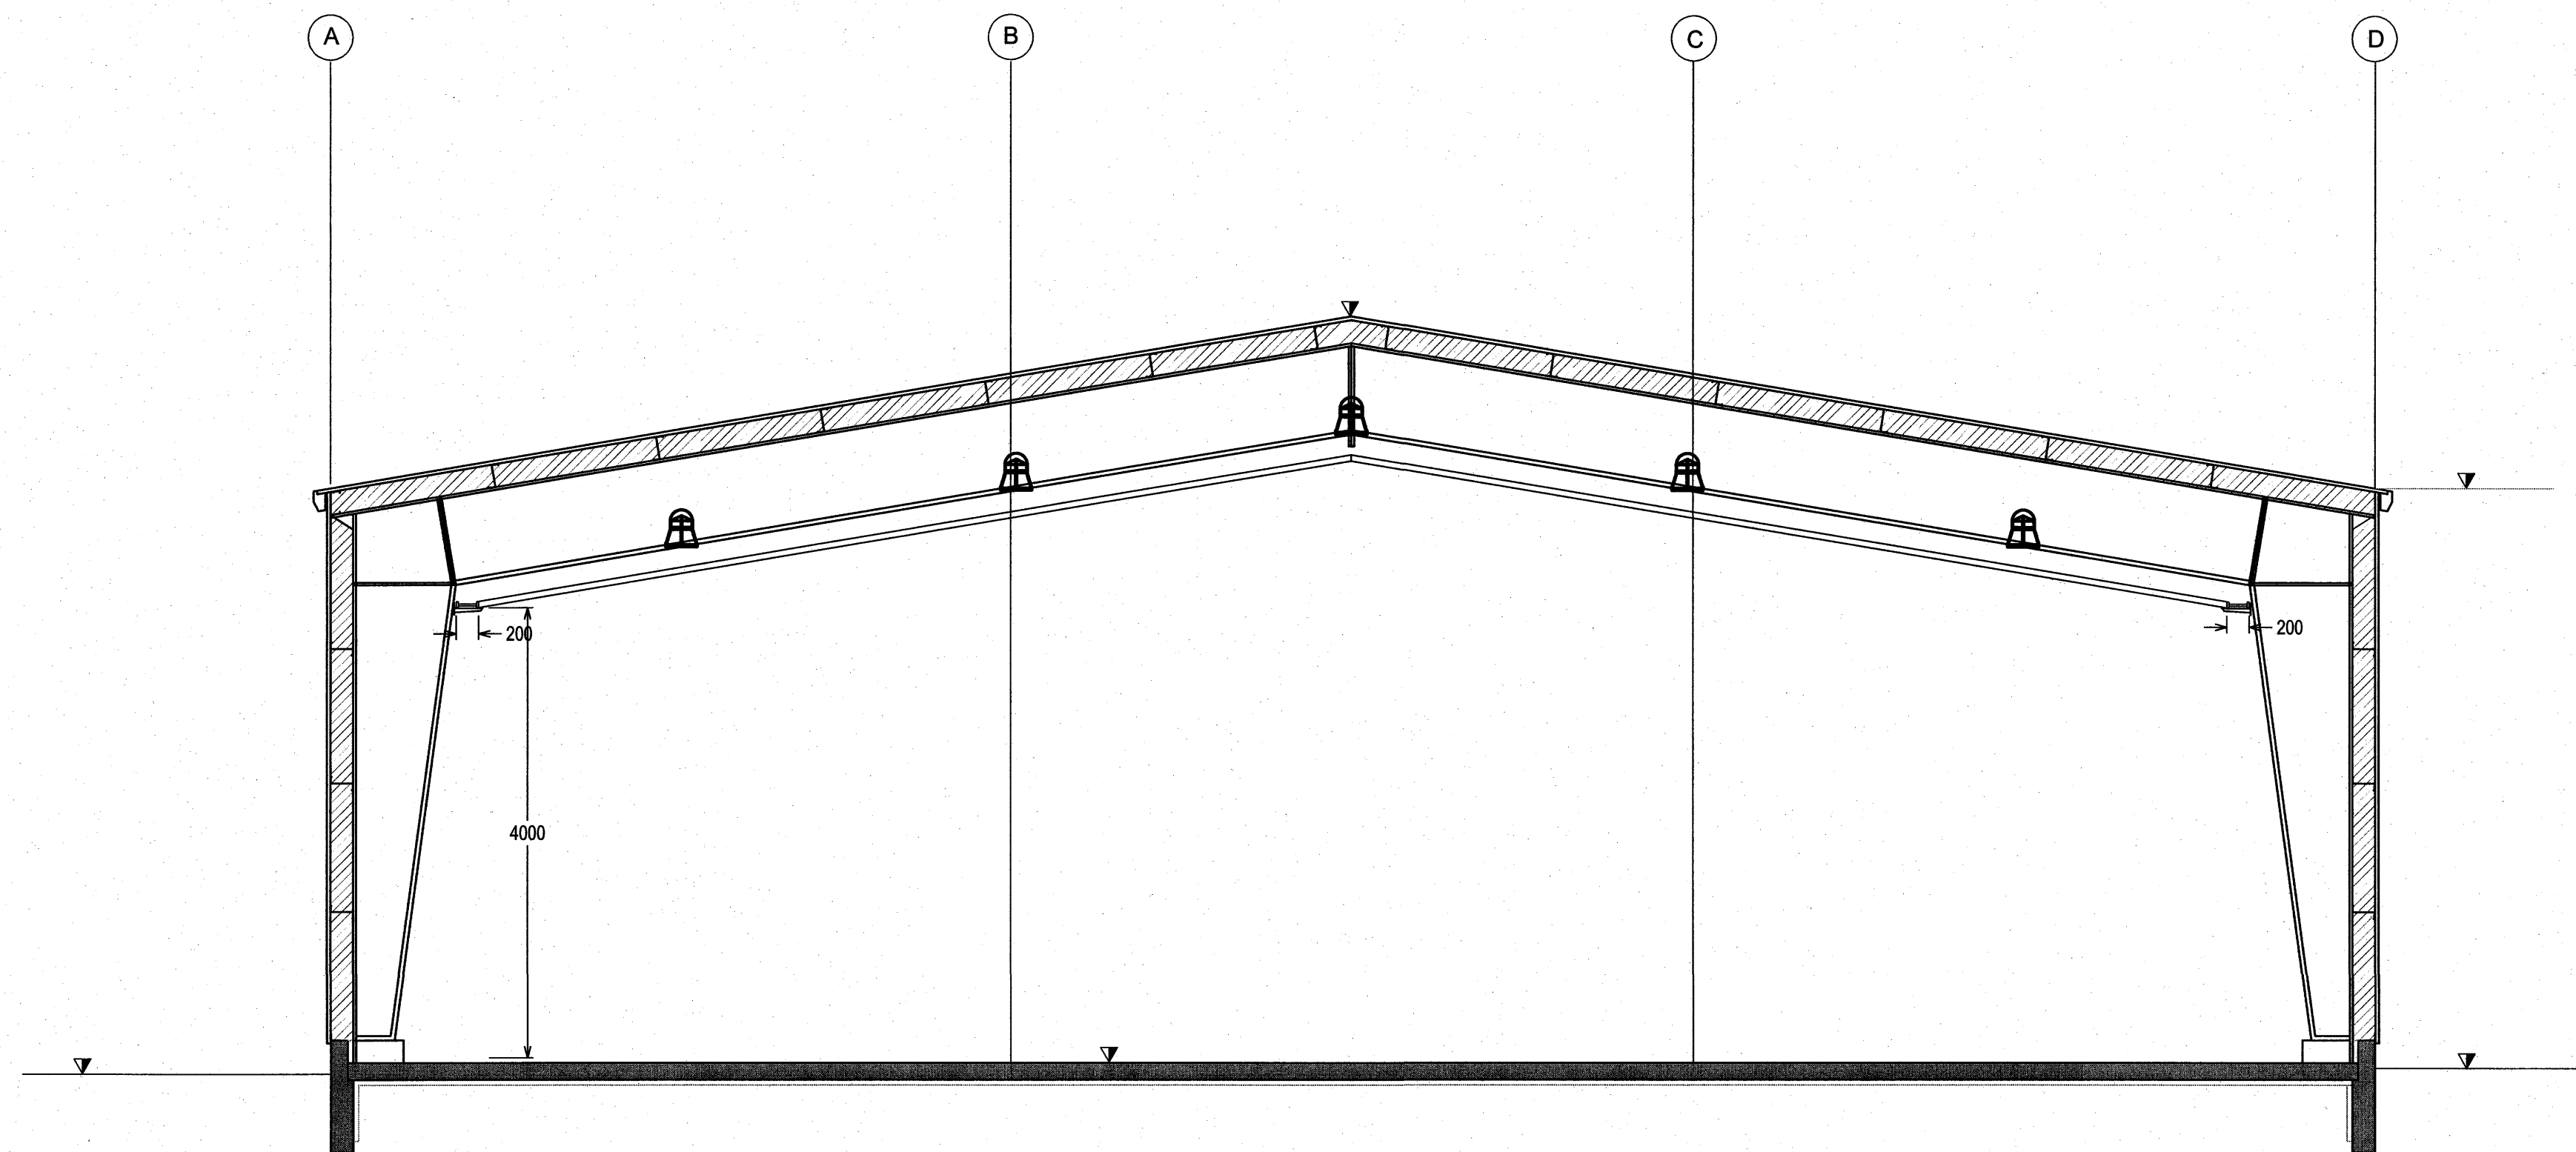

Legg lagnastiga og lampa


Hönnuður:  
MAM  
Yfirfarð:  
GES  
Samþykkt: Sigurður Grímsson kt: 021155-3739

Breytingar:

Aðalhönnuður:  
*Sigríður Vindbjörn*


Hlaðbær COLAS  
Gullhella 1  
221 Hafnarfirði

SKÝRINGARMYNDIR  
Vélaverkstæði og geymsla B1  
Mkv: 1:50

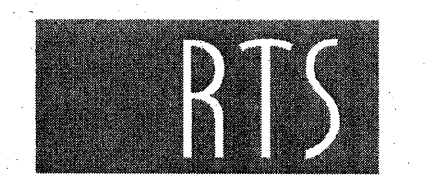

VERKFRÆÐISTOFA

Grensásvegur 3  
108 Reykjavík  
Sími 520 9900  
Fax 520 9901  
www.rts.is

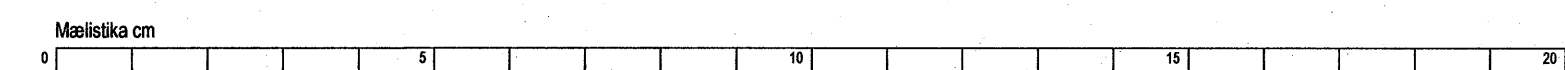

18-2118-1-  
25.09.2007

xx0601

A