
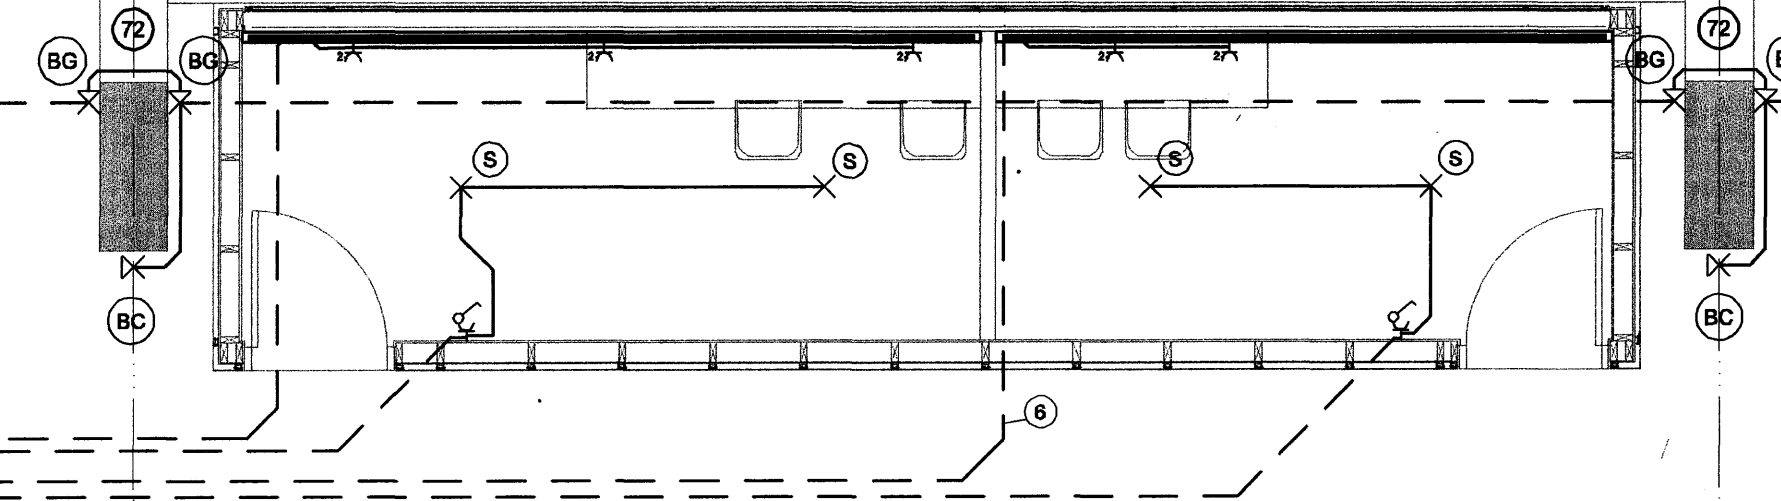


P

Q


S

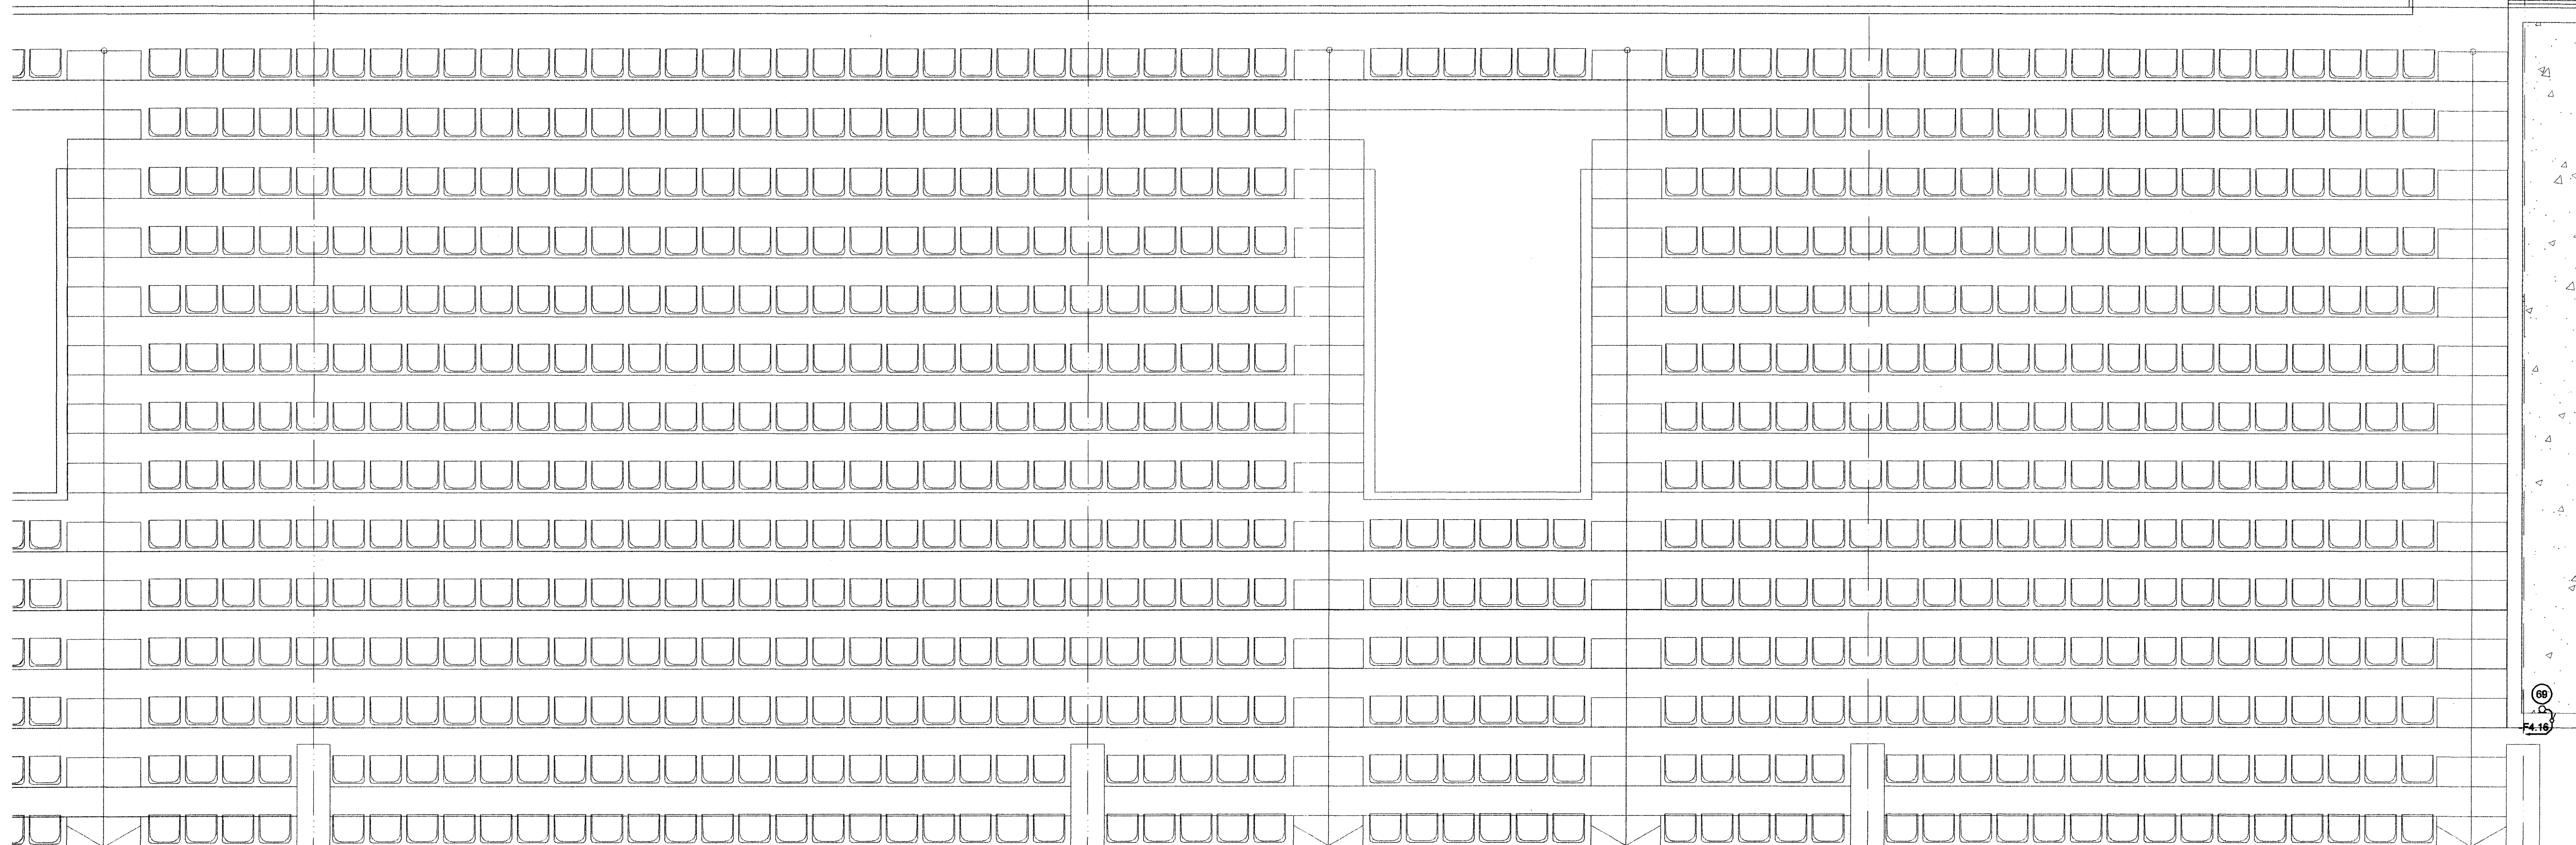

BATTERIÐ

Handwritten signature and date: 29.11.07

KAPLAKRIKI

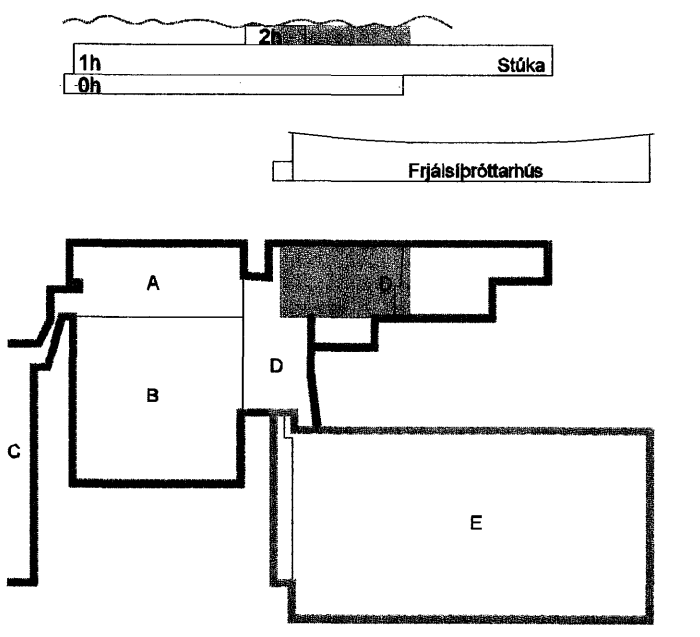

A 27.11.07 Verktæking RVKHJ
 Útg. Dags. Skýring Hannað/Yfirfarð



VERKFRÆÐISTOFA

BÆJARHRAUN 20 · 220 HAFNARFJÖRÐUR · KENNIT. 710796-2899
 vsb@vsb.is · Sími 585 8600 · Fax 585 8610 · www.vsb.is

Áritun sérhönnuðar
 Ragnar Víktor Karlsson Kt: 220470 5129 *Ragnar*
 Verkihúsi
 KAPLAKRIKI
 HAFNARFIRÐI

Verkihúsi
 Rafkerfi
 Lágspenna 2.hæð
 Grunnmynd

Hannað	Teknað	Yfirfarð	Kvarði	Síða
RVK/HJ	RVK/HJ	RVK	1:50	/ A1
Dags:	Verkefni	Tekning	Útgáfa	
30.04.2007	06811	A R123	A	

V:\2006\06811\06811-KaplaKriki-FH\Shed\far\1(Lágspenna)\06811-R12.hwb-A.dwg