




BRUNAVIÐVÖRUNARKERFI KERFISMYND

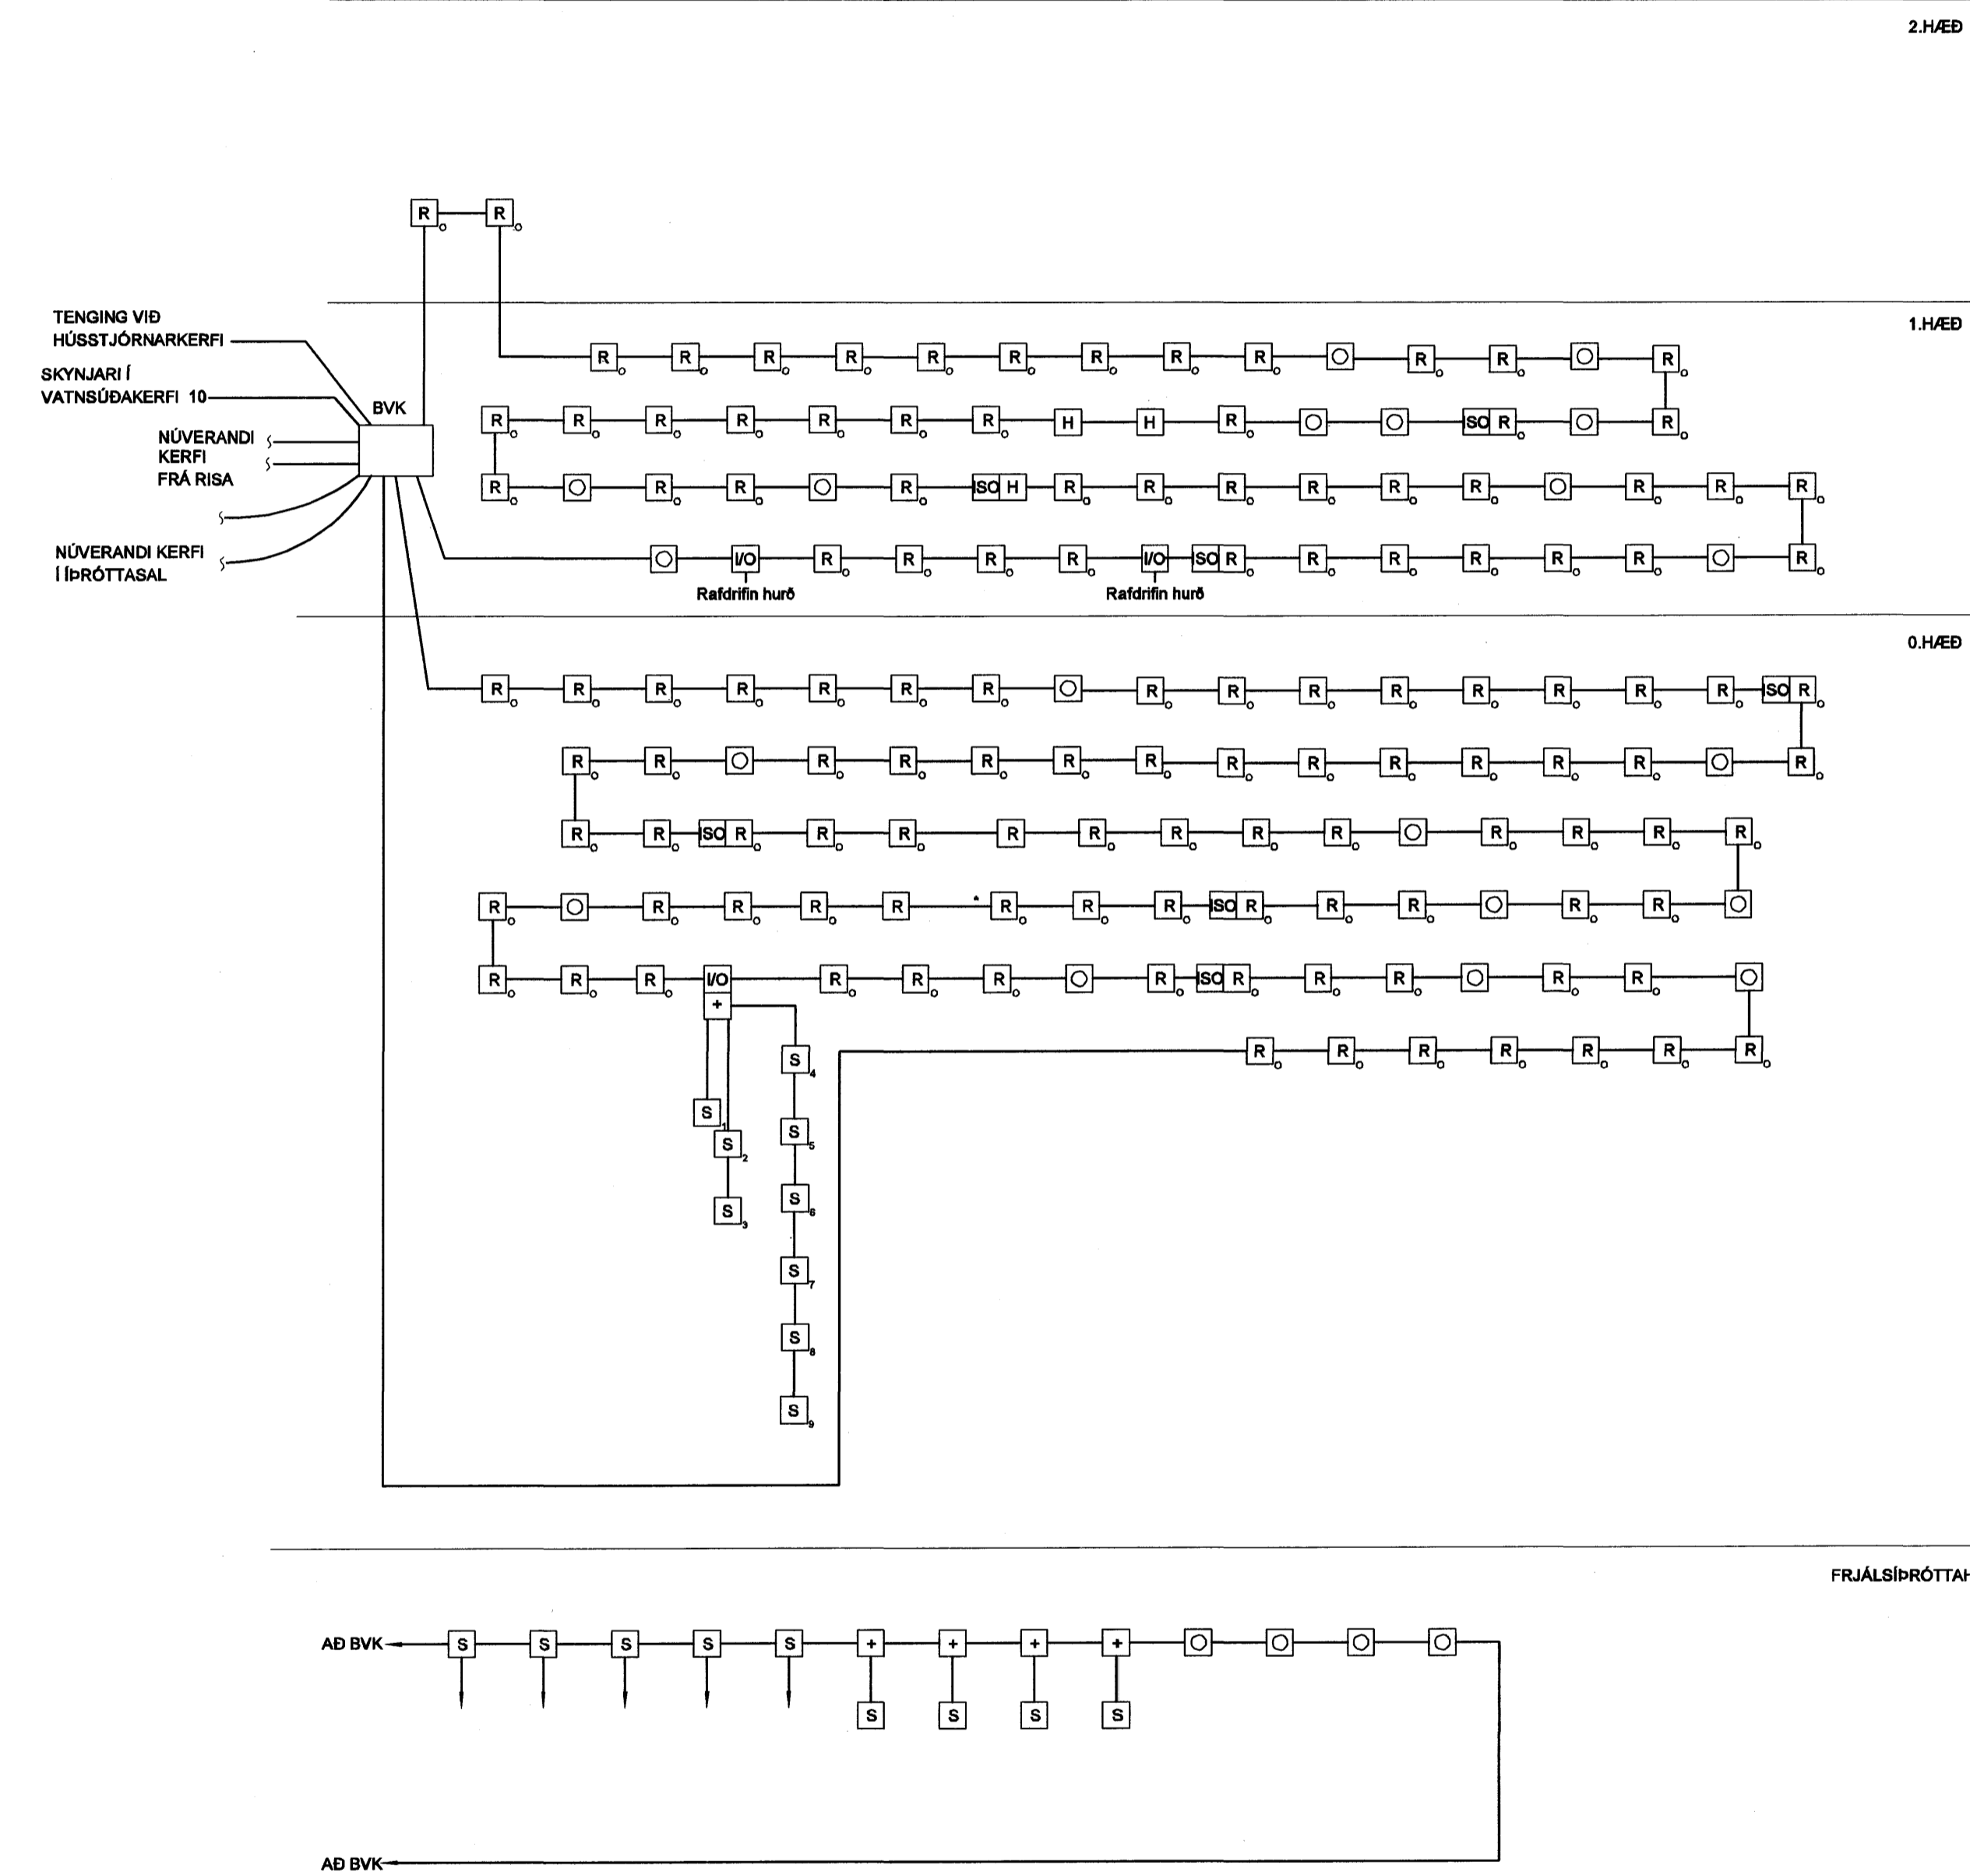

BRUNAVIÐVÖRUNARKERFI KERFISMYND

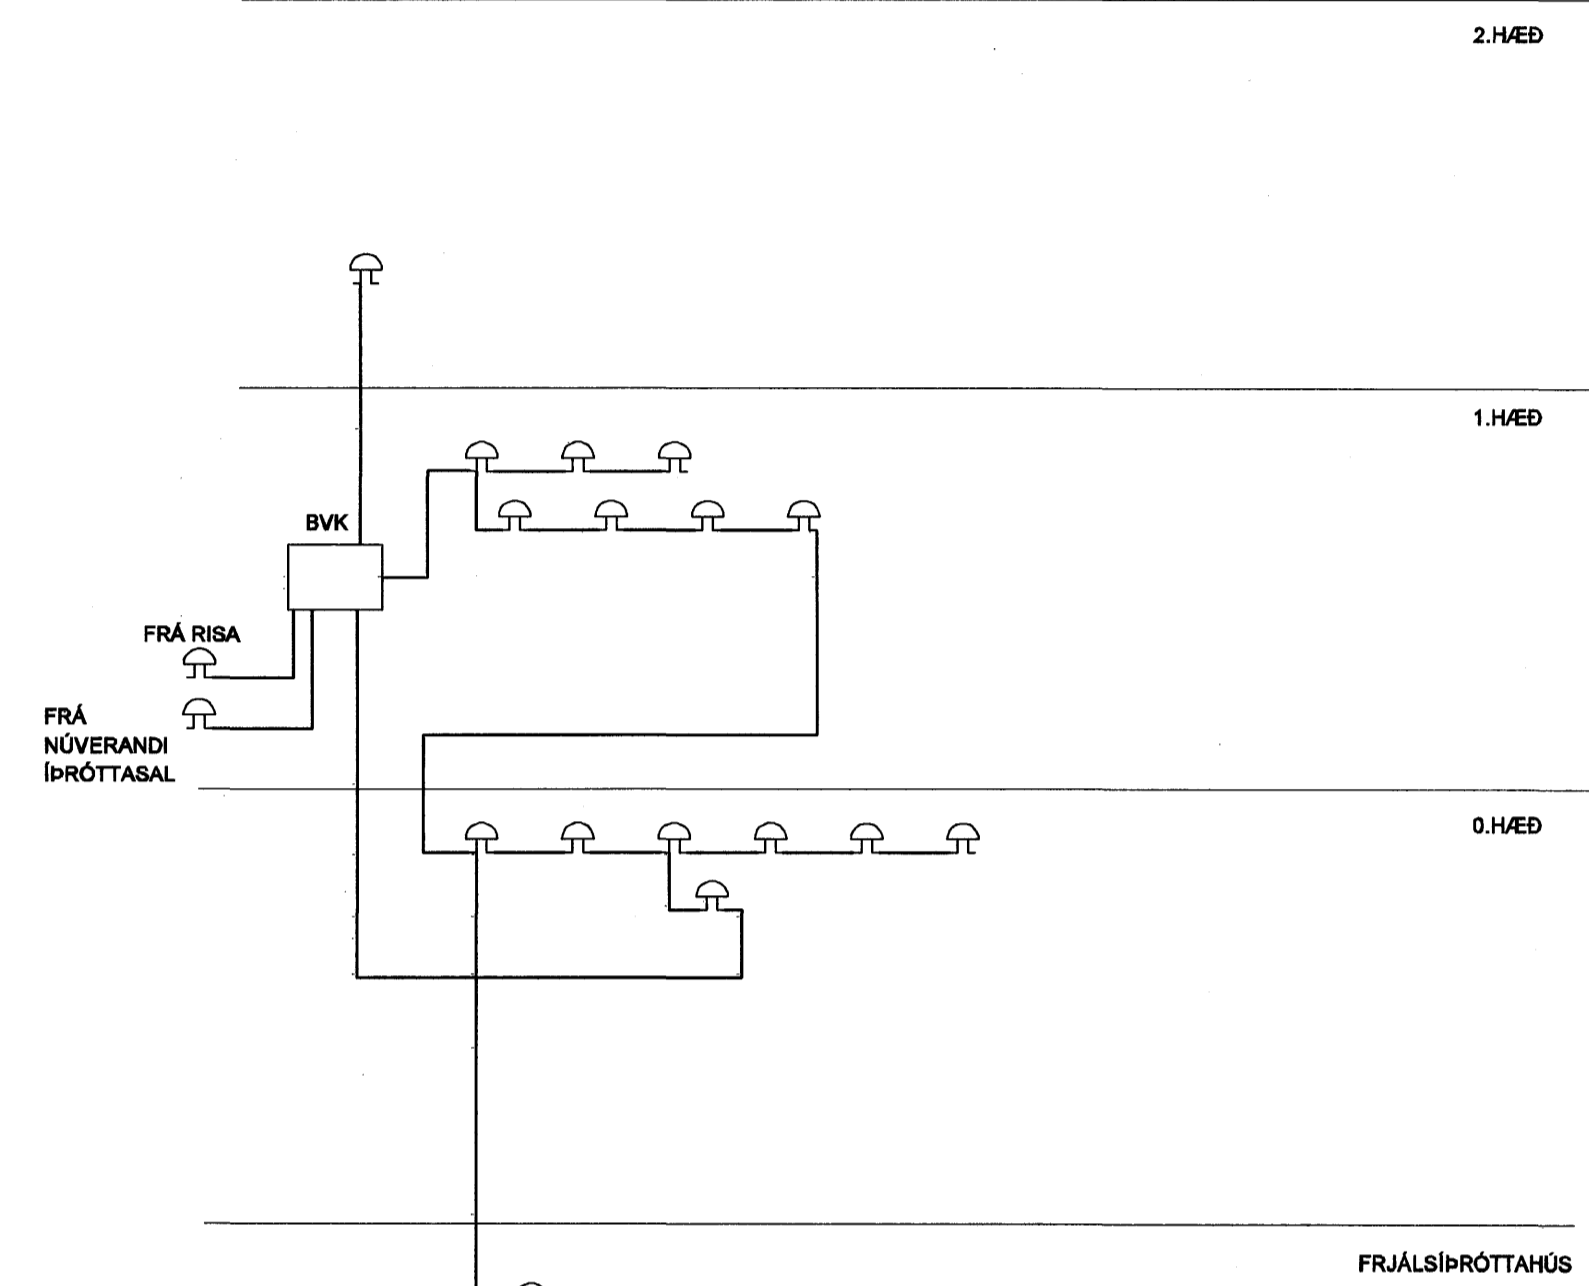

KAPLAKRIKI

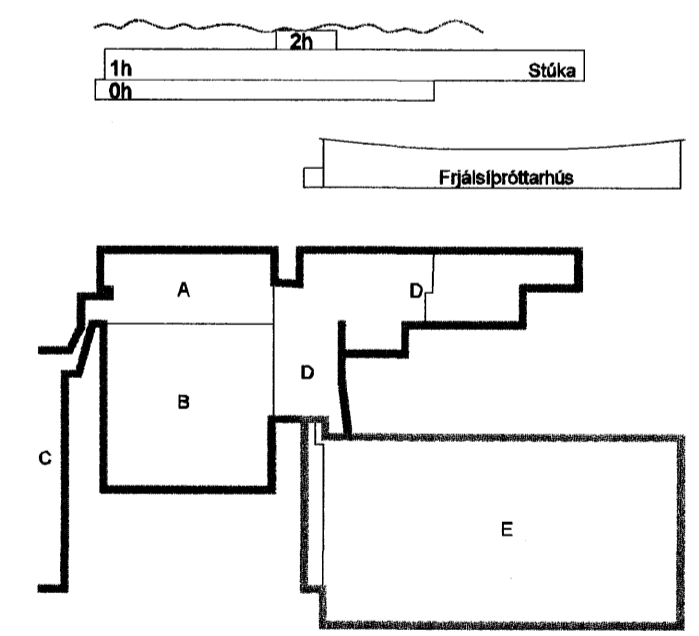

A 27.11.07 Verkefning HJ/RVK  
Útg. Dags. Skýring Hannab/Yfirfarir



VERKFRÆÐISTOFA

BEJARHRAUN 20 · 220 HAFNARFJÖRDUR · KENNIT. 710796-2899  
vsb@vsb.is · Sími 585 8600 · Fax 585 9610 · www.vsb.is

Aritun sérhönnuðar  
Ragnar Viktor Karlsson Kt: 220470 5129 *Ragnar Karlsson*

Verkefni  
KAPLAKRIKI  
HAFNARFIRÐI

Verkhúsi  
Rafkerfi  
Brunaviðvörnarkerfi  
Kerfismynd

Hannab RVK	Talkeð IRB	Yfirfarir RVK	Kvarði RVK	/ A1	Síða -
Dags. 30.04.2007	Verkefni 06811	Teikning R901	Útgáfa A		