


GRUNNMYND, NEYSLUVATN  
MKV. 1

ÓNEFNDAR TENGILEIÐSLUR AD TÆKJUM ERU RÖR Í RÖR 16x2,2 PEX OG STEYPIST Í PLÖTU.

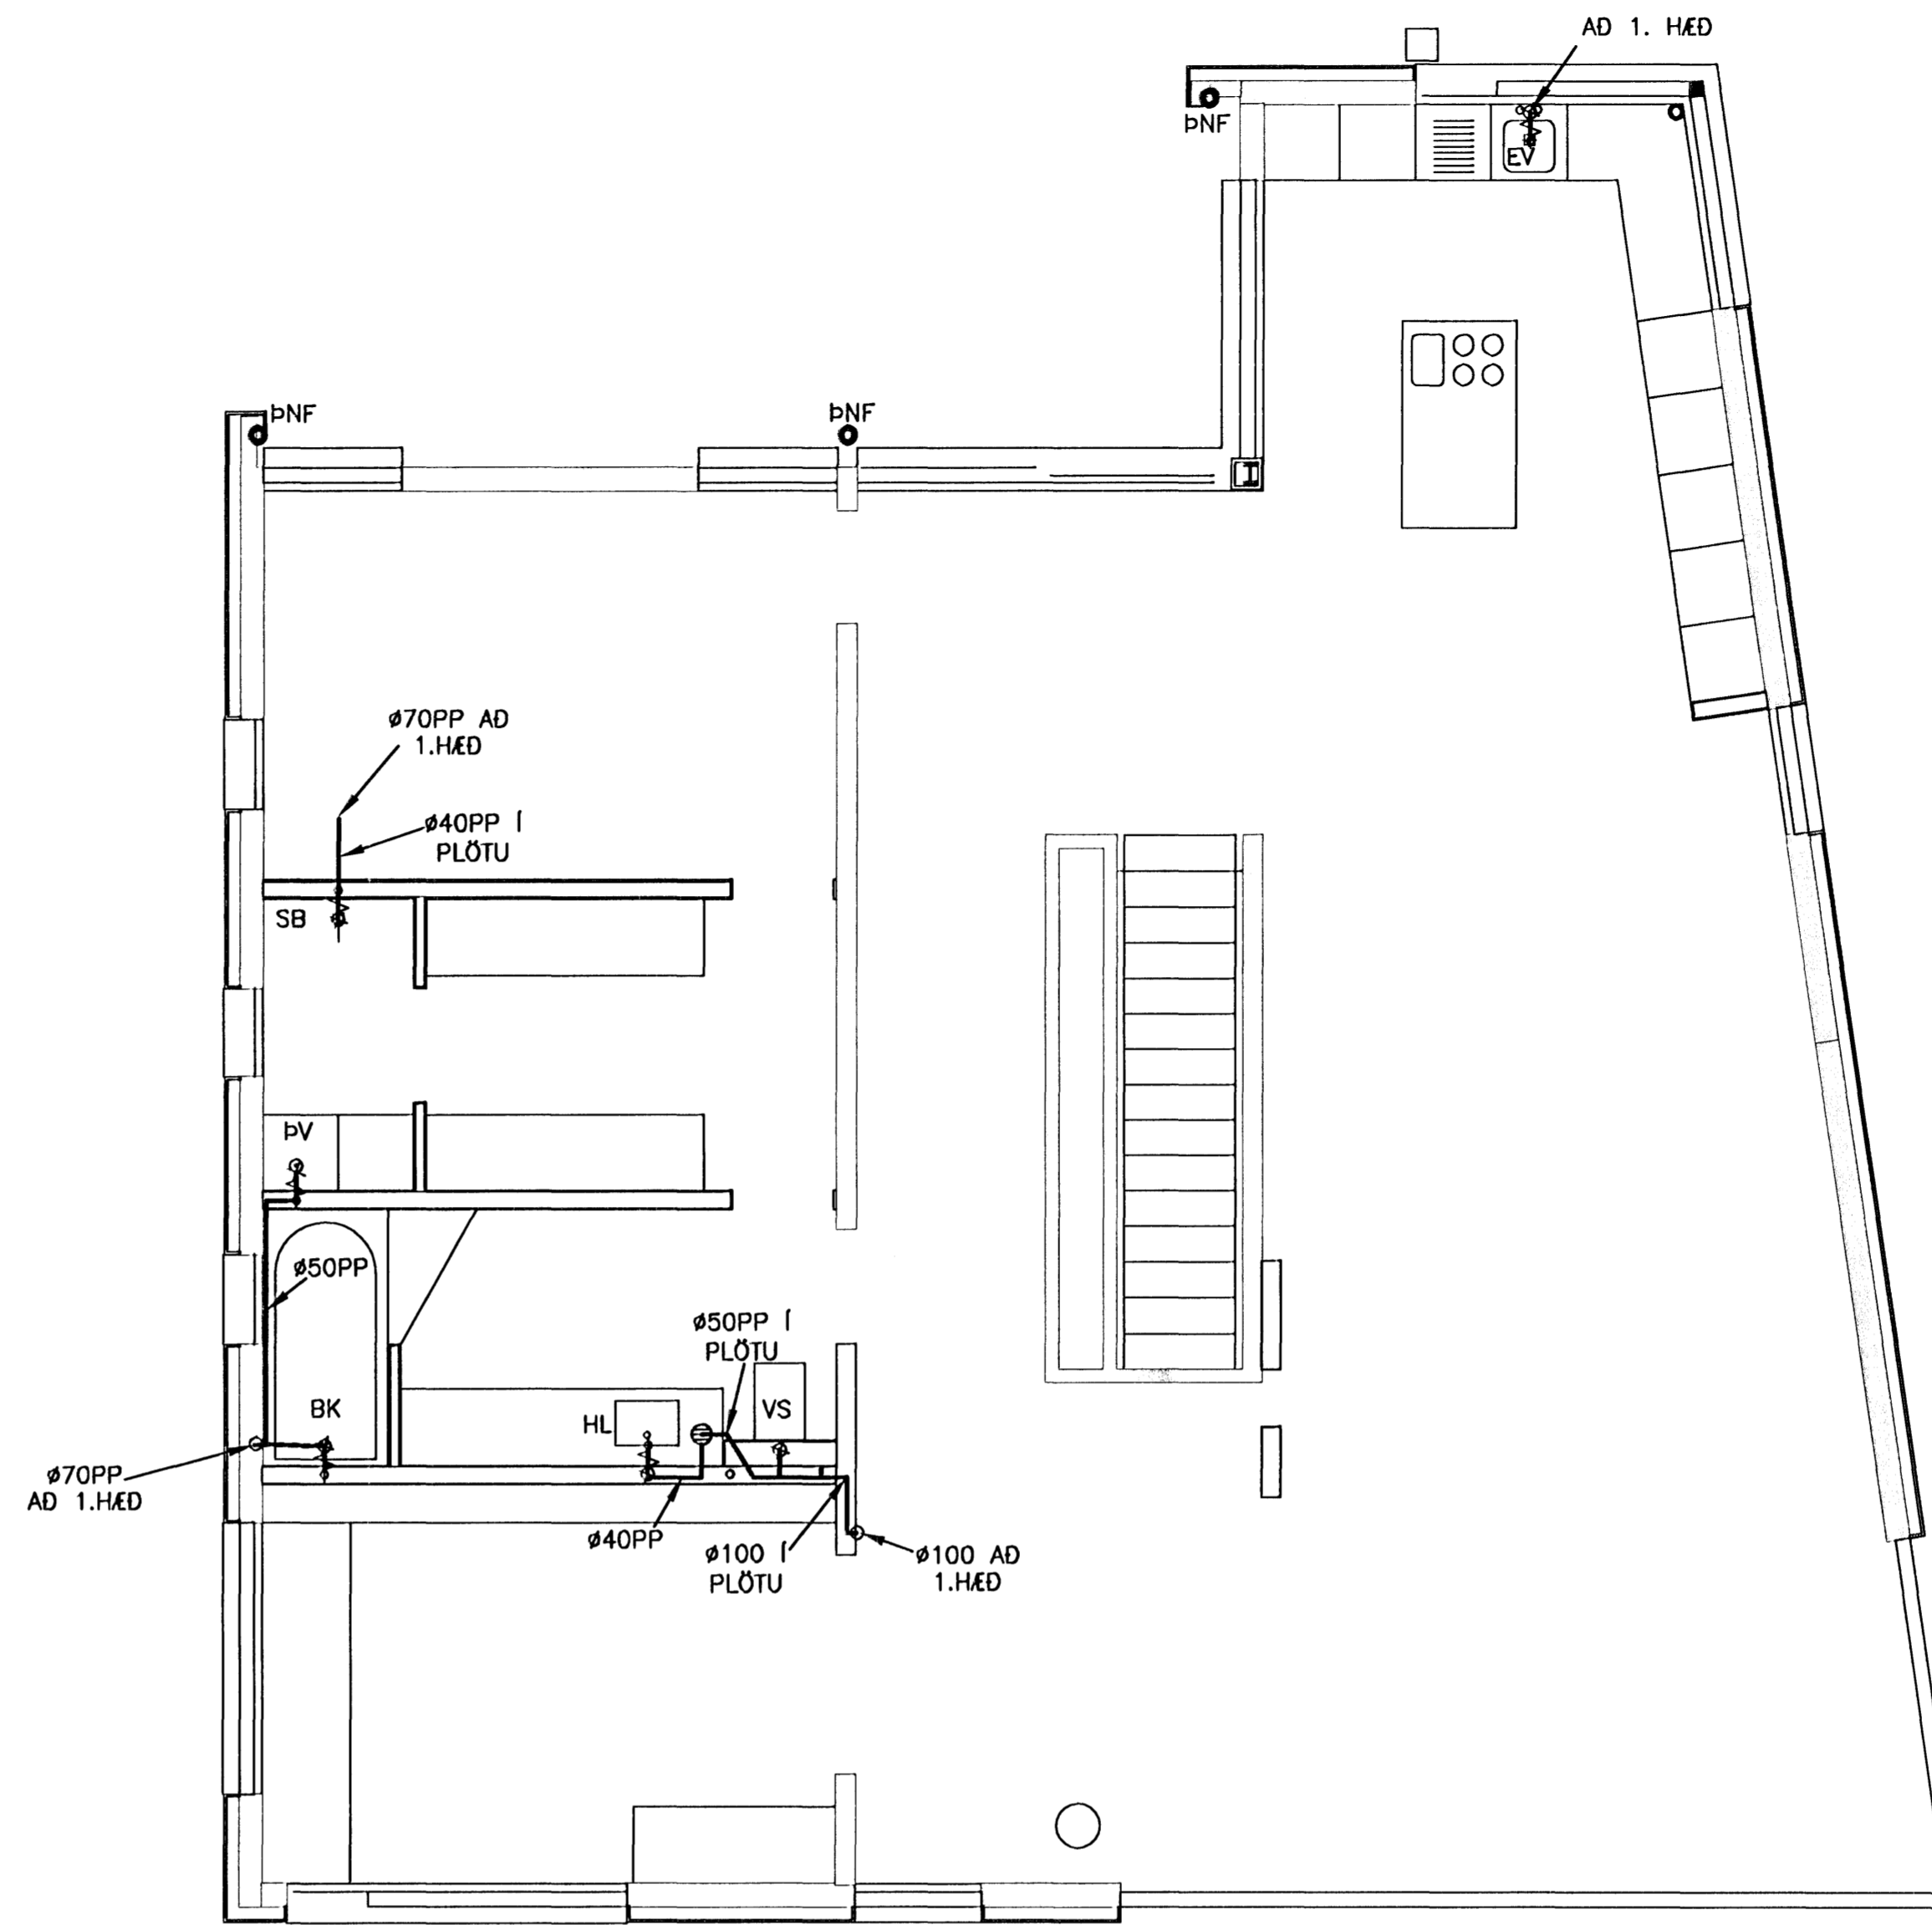

GRUNNMYND, FRÁRENNSLI  
MKV. 1

ÚTGÁFUERILL			
NÚMÉR:	DAGS:	SKÝRINGAR:	HANNAÐ:
B1	24.10.2007	BYGGINGARTEIKNING	JSP


DAGS, UNDIRSKRIFAR: 24.10.2007  
 UNDIRSKRIFT SAMRÆMINGARHÖNNUÐAR: *Halda Þjarnadóttir*

Samþykkt þann 27 NOV. 2007  
 Byggingulltrúnn í Hafnarfirði  
 F.h. Sigurbjartur Halldórsson


SKÝRINGAR SJÁ TEIKN P301

KERFISMYND OG KERFISLÝSING  
 SJÁ TEIKNINGU P405

MKV 1

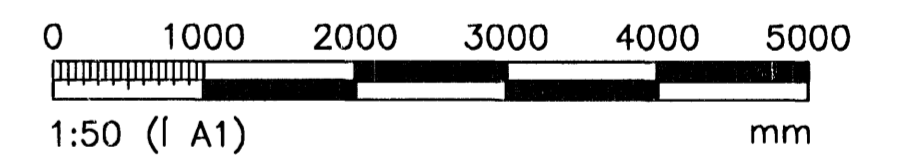

MKV 2

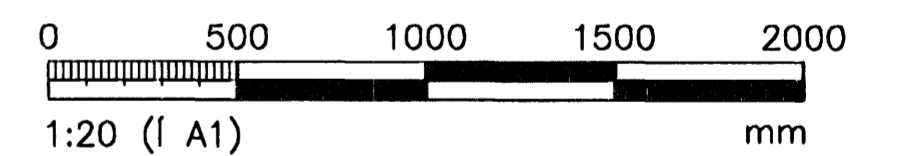

ÖLL AFNOT OG AFRITUN TEIKNINGAR, AD HLUFTA EDA HEILD, ER HÁÐ SKRIFLEGU LEYFI HÖFUNDA.

**VGK HÖNNUN**

GRENSÁSVEGI 1 - 108 REYKJAVÍK - Sími: 422 3000 - Fax: 422 3001  
 VEFANG: www.vgkhonnun.is - NETFANG: vgkhonnun@vgkhonnun.is

HEITI VERKS:  
**SKÓGARÁS F**  
 ÁSLANDI, HAFNARFIRÐI

HEITI TEIKNINGAR:  
 HREINLÆTISKERFI  
 2. HÆÐ, GRUNNMYND  
 NEYSLUVATN OG FRÁRENNSLI

MÆLT:	TEIKNAD:	GEYMSLUNÚMÉR:	VNR:
HANNAÐ:	YTRIFANG:	MKV:	NR. TEIKNINGAR:
DAGS, UNDIRSKRIFAR:	NAFN OG KT. HÖNNUÐAR:	430572-0169	<b>P302</b>
UNDIRSKRIFT HÖNNUÐAR:	ÚTGÁFA:	B1	