INNVEGGJAEININGAR. 1:50

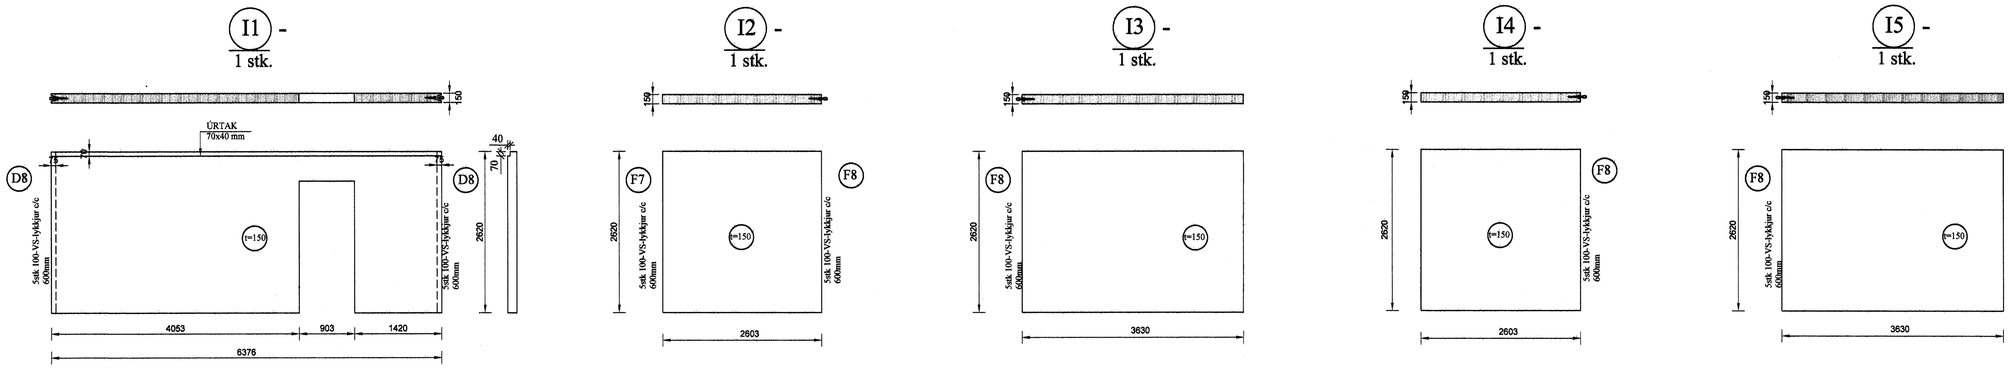

Samþykkt þann
27 NOV. 2007
Byggingfulltrúinn í Hafnarfirði
F.h.Sigurbjartur Halldórsson

STEYPUGÆÐI: S-250
JÁRNBENDING: KS-50

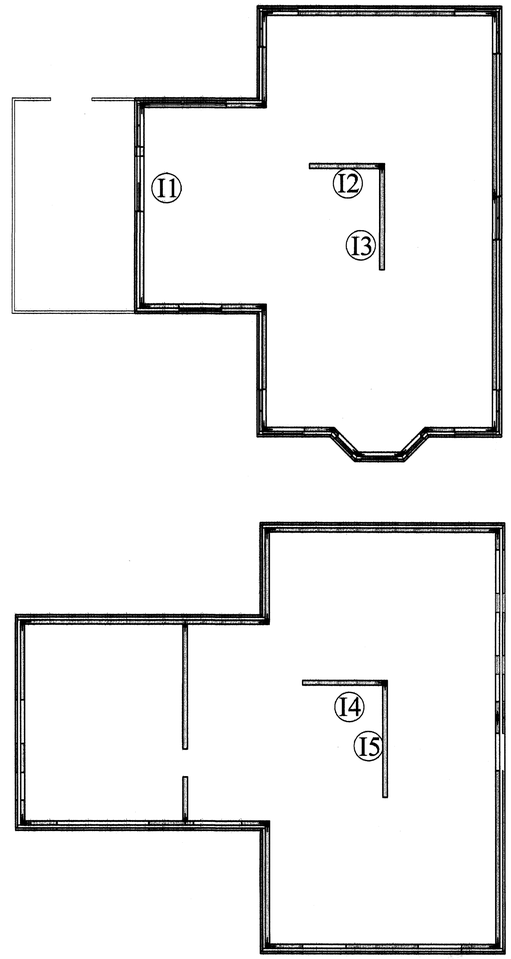

BENDING:
BENDING Í BURÐAREININGU SKAL VERA
K257 NEMA ANNAÐ KOMI FRAM. Í ÚTBRÚNUM Á
BURÐAREININGU SKULU VERA 2K12. UMHVERFIS
ÖLL OP Í BURÐAREININGU SKULU VERA 2K12,
SEM NÁ 600 MM ÚT FYRIR OP. UPP OG NIÐUR ÚR
EININGUM SKULU KOMA K10 VINKLAR L=1000 MM,
C/C 250 MM NEMA ANNAÐ KOMI FRAM.

BREYTINGAR		

TILVÍSANIR:
SKÝRINGAR..... SJÁ TEIKN. NR. 1-01
EINKENNANDI SNIÐ..... SJÁ TEIKN. NR. 1-08

Reikn.	JKR	Okt. '06	Útgefið:	20.10.2006
Teikn.	LJ	Okt '06	Kvarði:	1:50
Ath.				
Samþ.				

FJÓLUÁS 30
Hafnarfirði
Nr. 1-07

Verkhluti
INNVEGGJAEININGAR,
HLIÐARMYNDIR,
MÁLSETNINGAR.

Jón Kristjánsson
Byggingarverktæðingur
FVFÍ
Skólagata 19
101 Reykjavík
Sími: 551-9820 Gsm: 863-2154
Kt: 210754-4829
Netfang: jokris@simnet.is
http://www.vjk.is