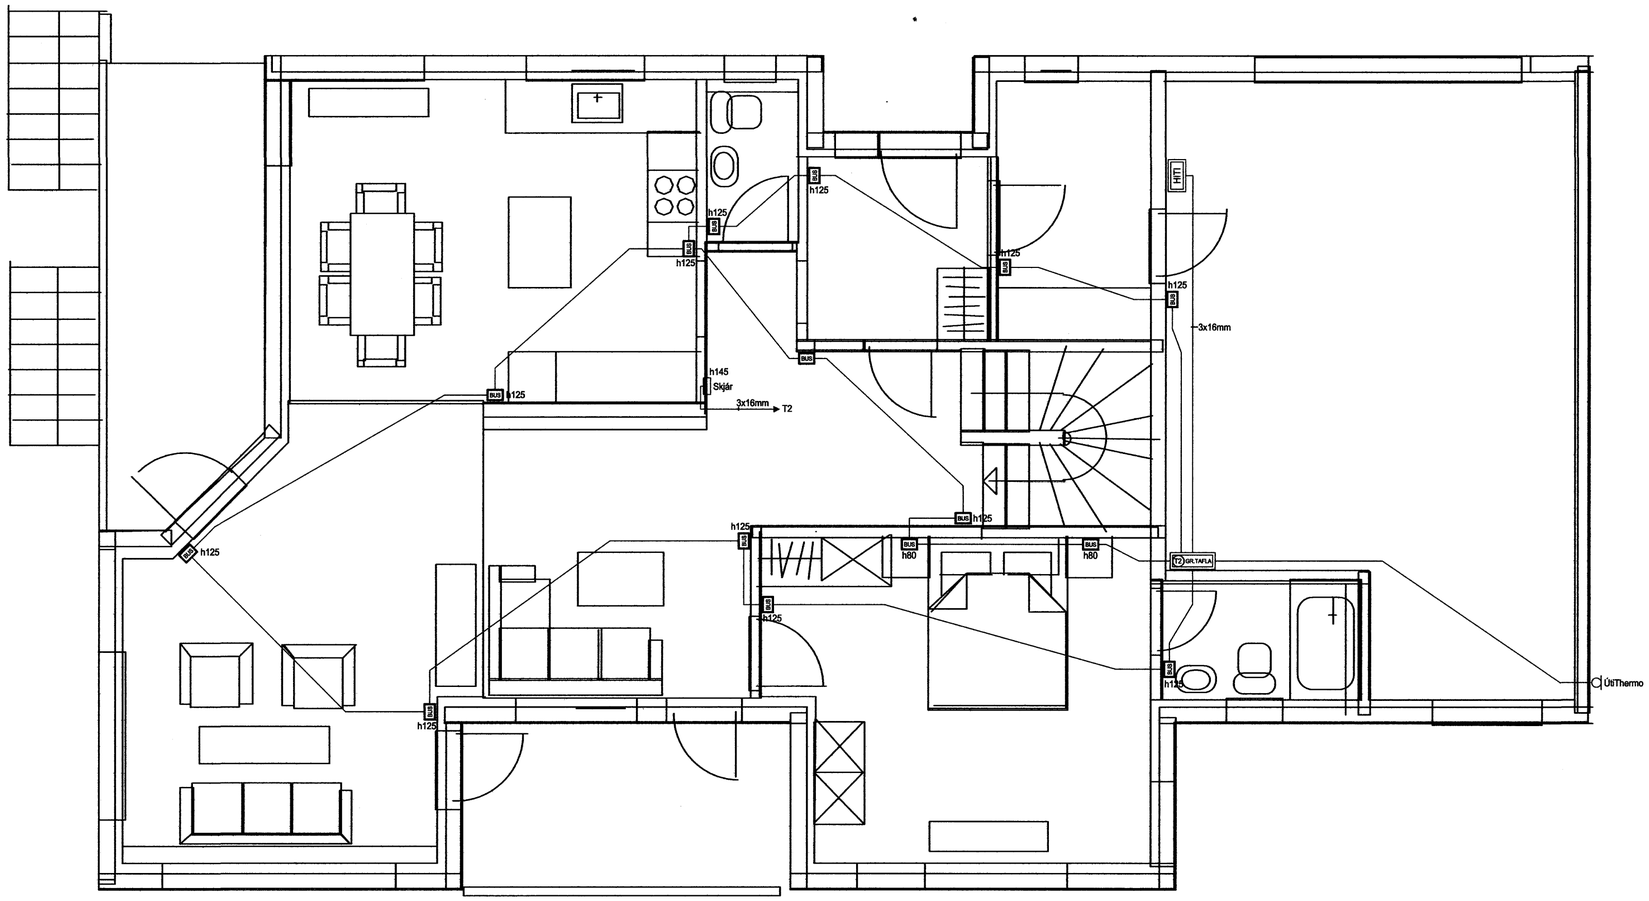

HELGI KR. EIRÍKSSON RAFLAGNAHÖNNUN KT. 110156-2789	SKIPHOLT 37, 108 REYKJAVÍK S:568-8388 E-MAIL: TEIKN@LUMEX.IS	DAGS.	21.08.2007	SÍÐA NR.	1 AF			VERKEFNI	HLÍÐARÁS 21
		TEIKN. NR.	AR-0	TÖLVUHEITI	GRHLÍÐARÁS19	HANNAÐ	HKE		
		VERKHLUTI	GRUNNMYND 2. HÆÐ	BREYTING A		TEIKNAÐ	PHS	RAFLÖGN	RAFLÖGN STÝRINGAR
		MKV.	1:50	BREYTING B		YFIRFARIÐ	HKE		