

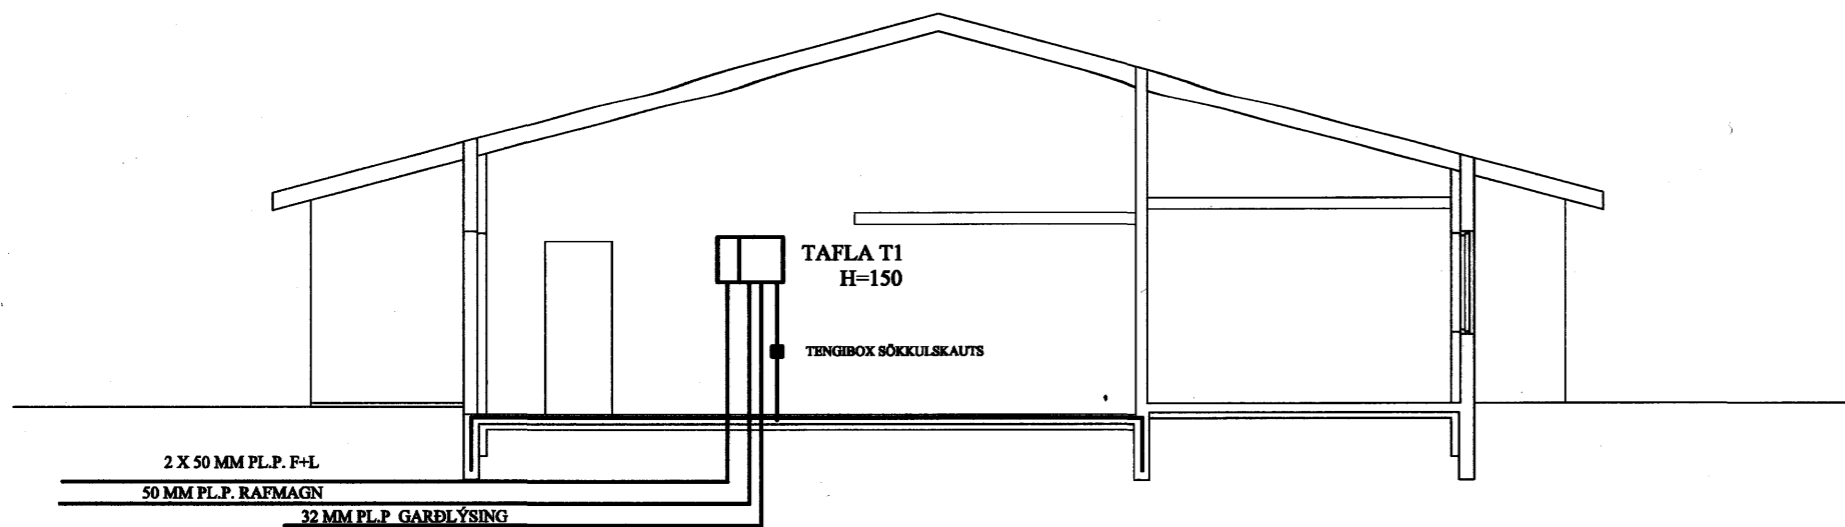
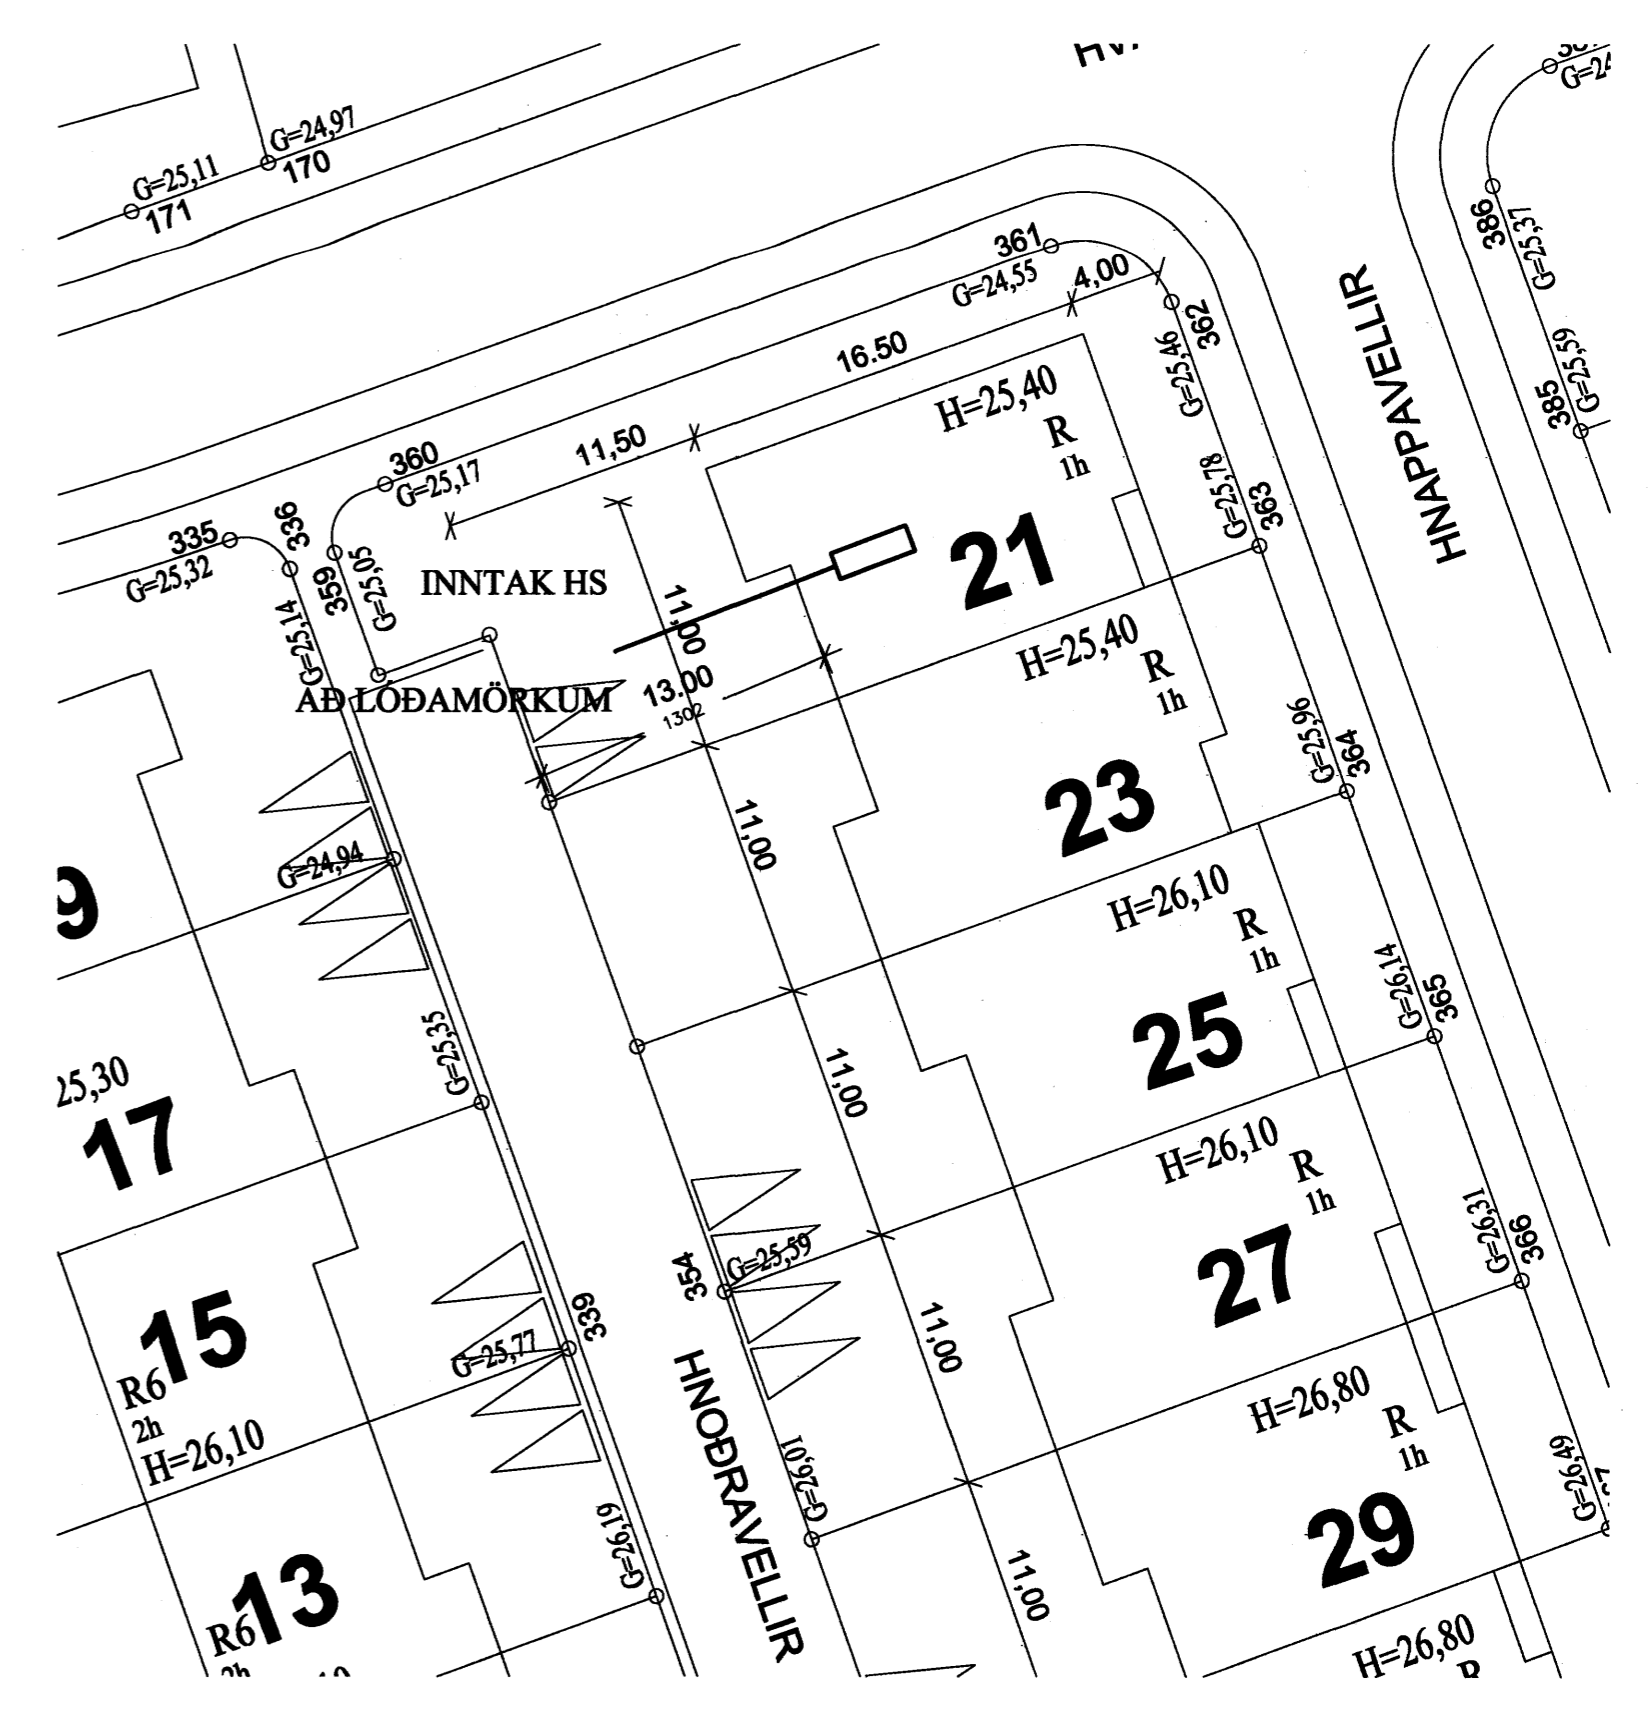


AD LÓÐAMÖRKUM

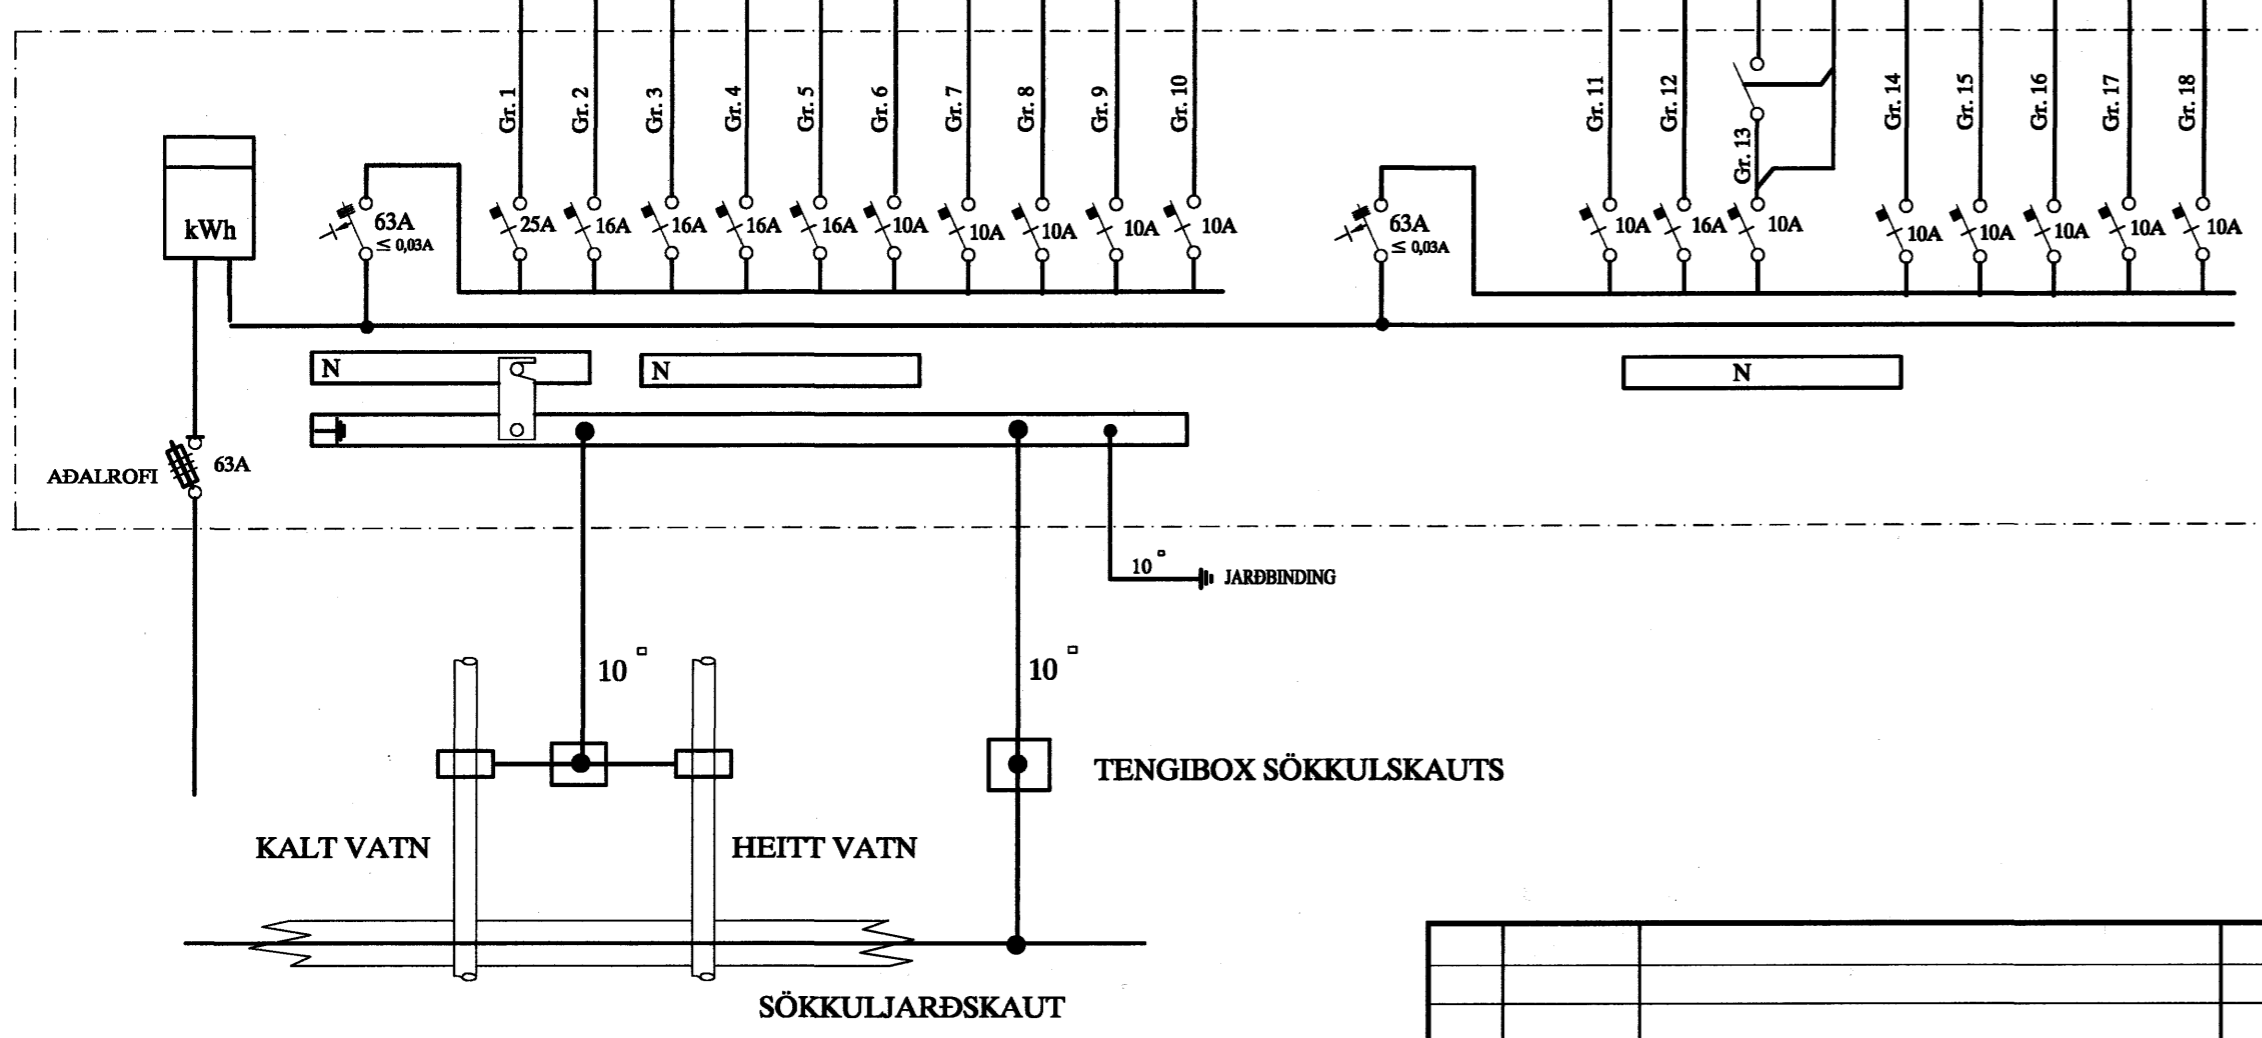

SNIÐ Í INNTAK M. 1:100

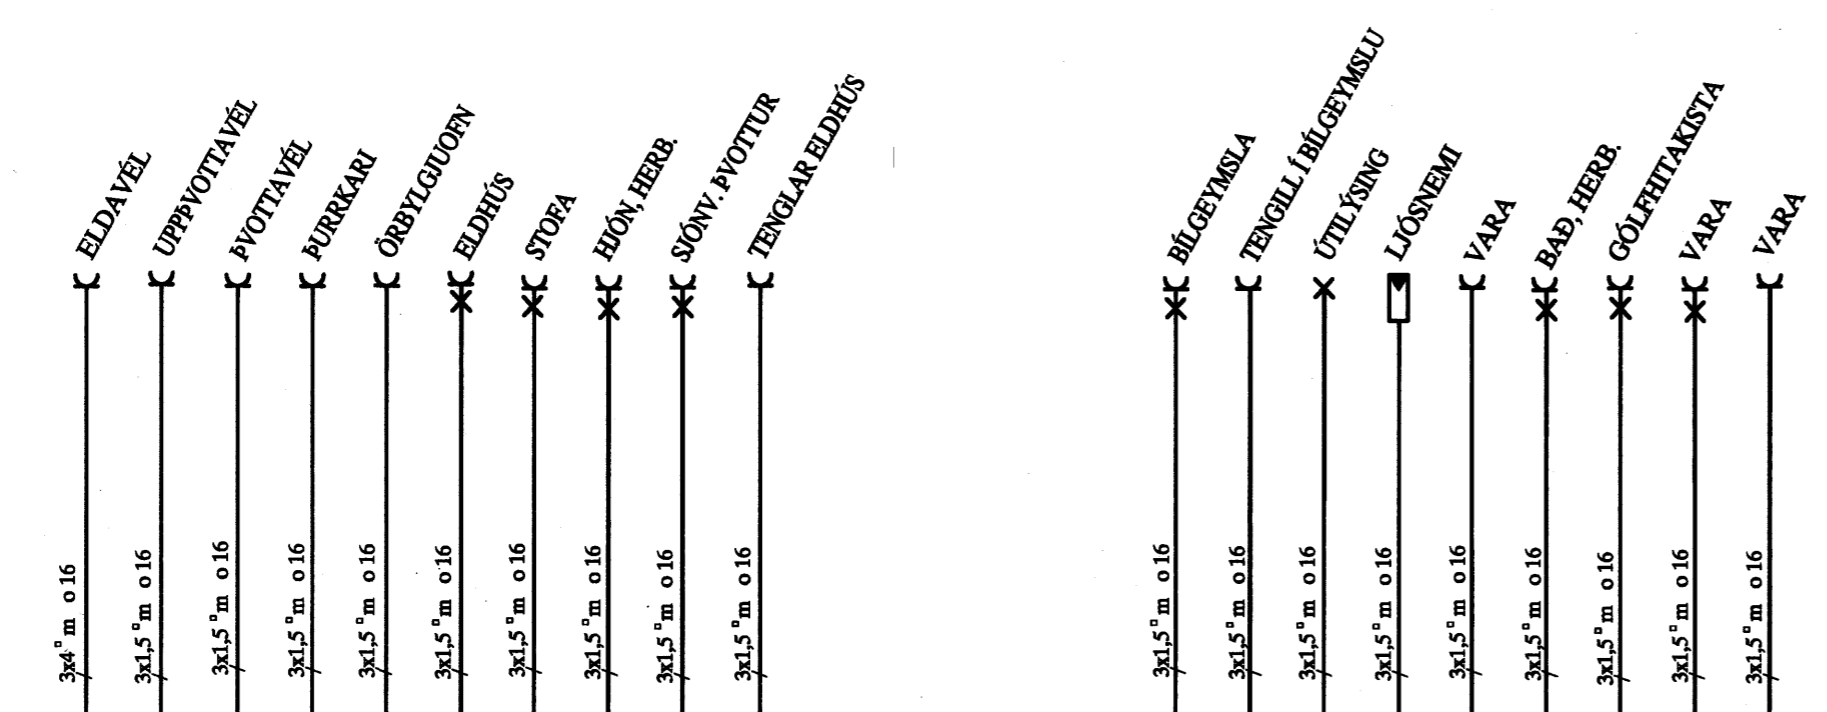

AFSTÖÐUMYND M. 1:500

SKÝRINGAR

LAGNIR ERU HULDAR 20mm PLASTPÍPUR OG TAUGAR 3x1,5°.
 HÆÐ Á ROFUM SÉ 105 sm.
 TENGLAR VIÐ ROFA SÉU Í SÖMU HÆÐ OG ROFAR.
 HÆÐ Á TENGLUM SÉ 20sm.
 HÆÐ Á VEGGLJÓSUM YFIR VÖSKUM SÉ 210sm.
 MÁLSTRAUMUR ROFA SÉ 10A, EN TENGLA 16A. } NEMA ANNARS SÉ GETIÐ

L = SJÓNVARP, F = BÆJARSÍMI, T = HITANEMAR F. GÓLFHITA H=160sm
 H = HÁTALARADÓSIR H=20sm, DS = DYRASÍMI H=130sm

- [R]_j REYKSKYNJARI jóniskur
- [R]_o REYKSKYNJARI optiskur
- → HREYFISKYNJARI ÞJÓFAVARNARKERFIS H=V/LOFT

				HNOÐRAVELLIR 21 HAFNARFIRÐI				MEV. 1:100 - 1:500	
				AFSTAÐA, SNIÐ, EINLÍNUMYND				TEK.NR. 1	
								SÍÐASTA TNR.	
A	07-09-17	HEIMTAUGAR- OG FULLNÁÐARTEIKNING	B.P.T.	T.S.	<i>[Signature]</i>	220146-2439	TNR. 1 AF 2		
ÚTG.	DAGS.		TEIKN.	HANNAÐ	SAMÞYKKT	KENNTALA	ÚTG. A		
							TERA S/F		
							RAFMAGNVERKFRÆÐISTOFA		
							EDMUND BELLERSEN		
							TRAUÐI SVINÞÓRSSON		
							RAFMAGNSTÆKNIPL. SÍMI 5687388		
							RAFMAGNSEIÐNFR. SÍMI 5687390		