


Að lóðarmörkum

≡ ø 2x32 mm pl.p Garðlýsing
 ≡ ø 50 mm pl.p Rafmagn

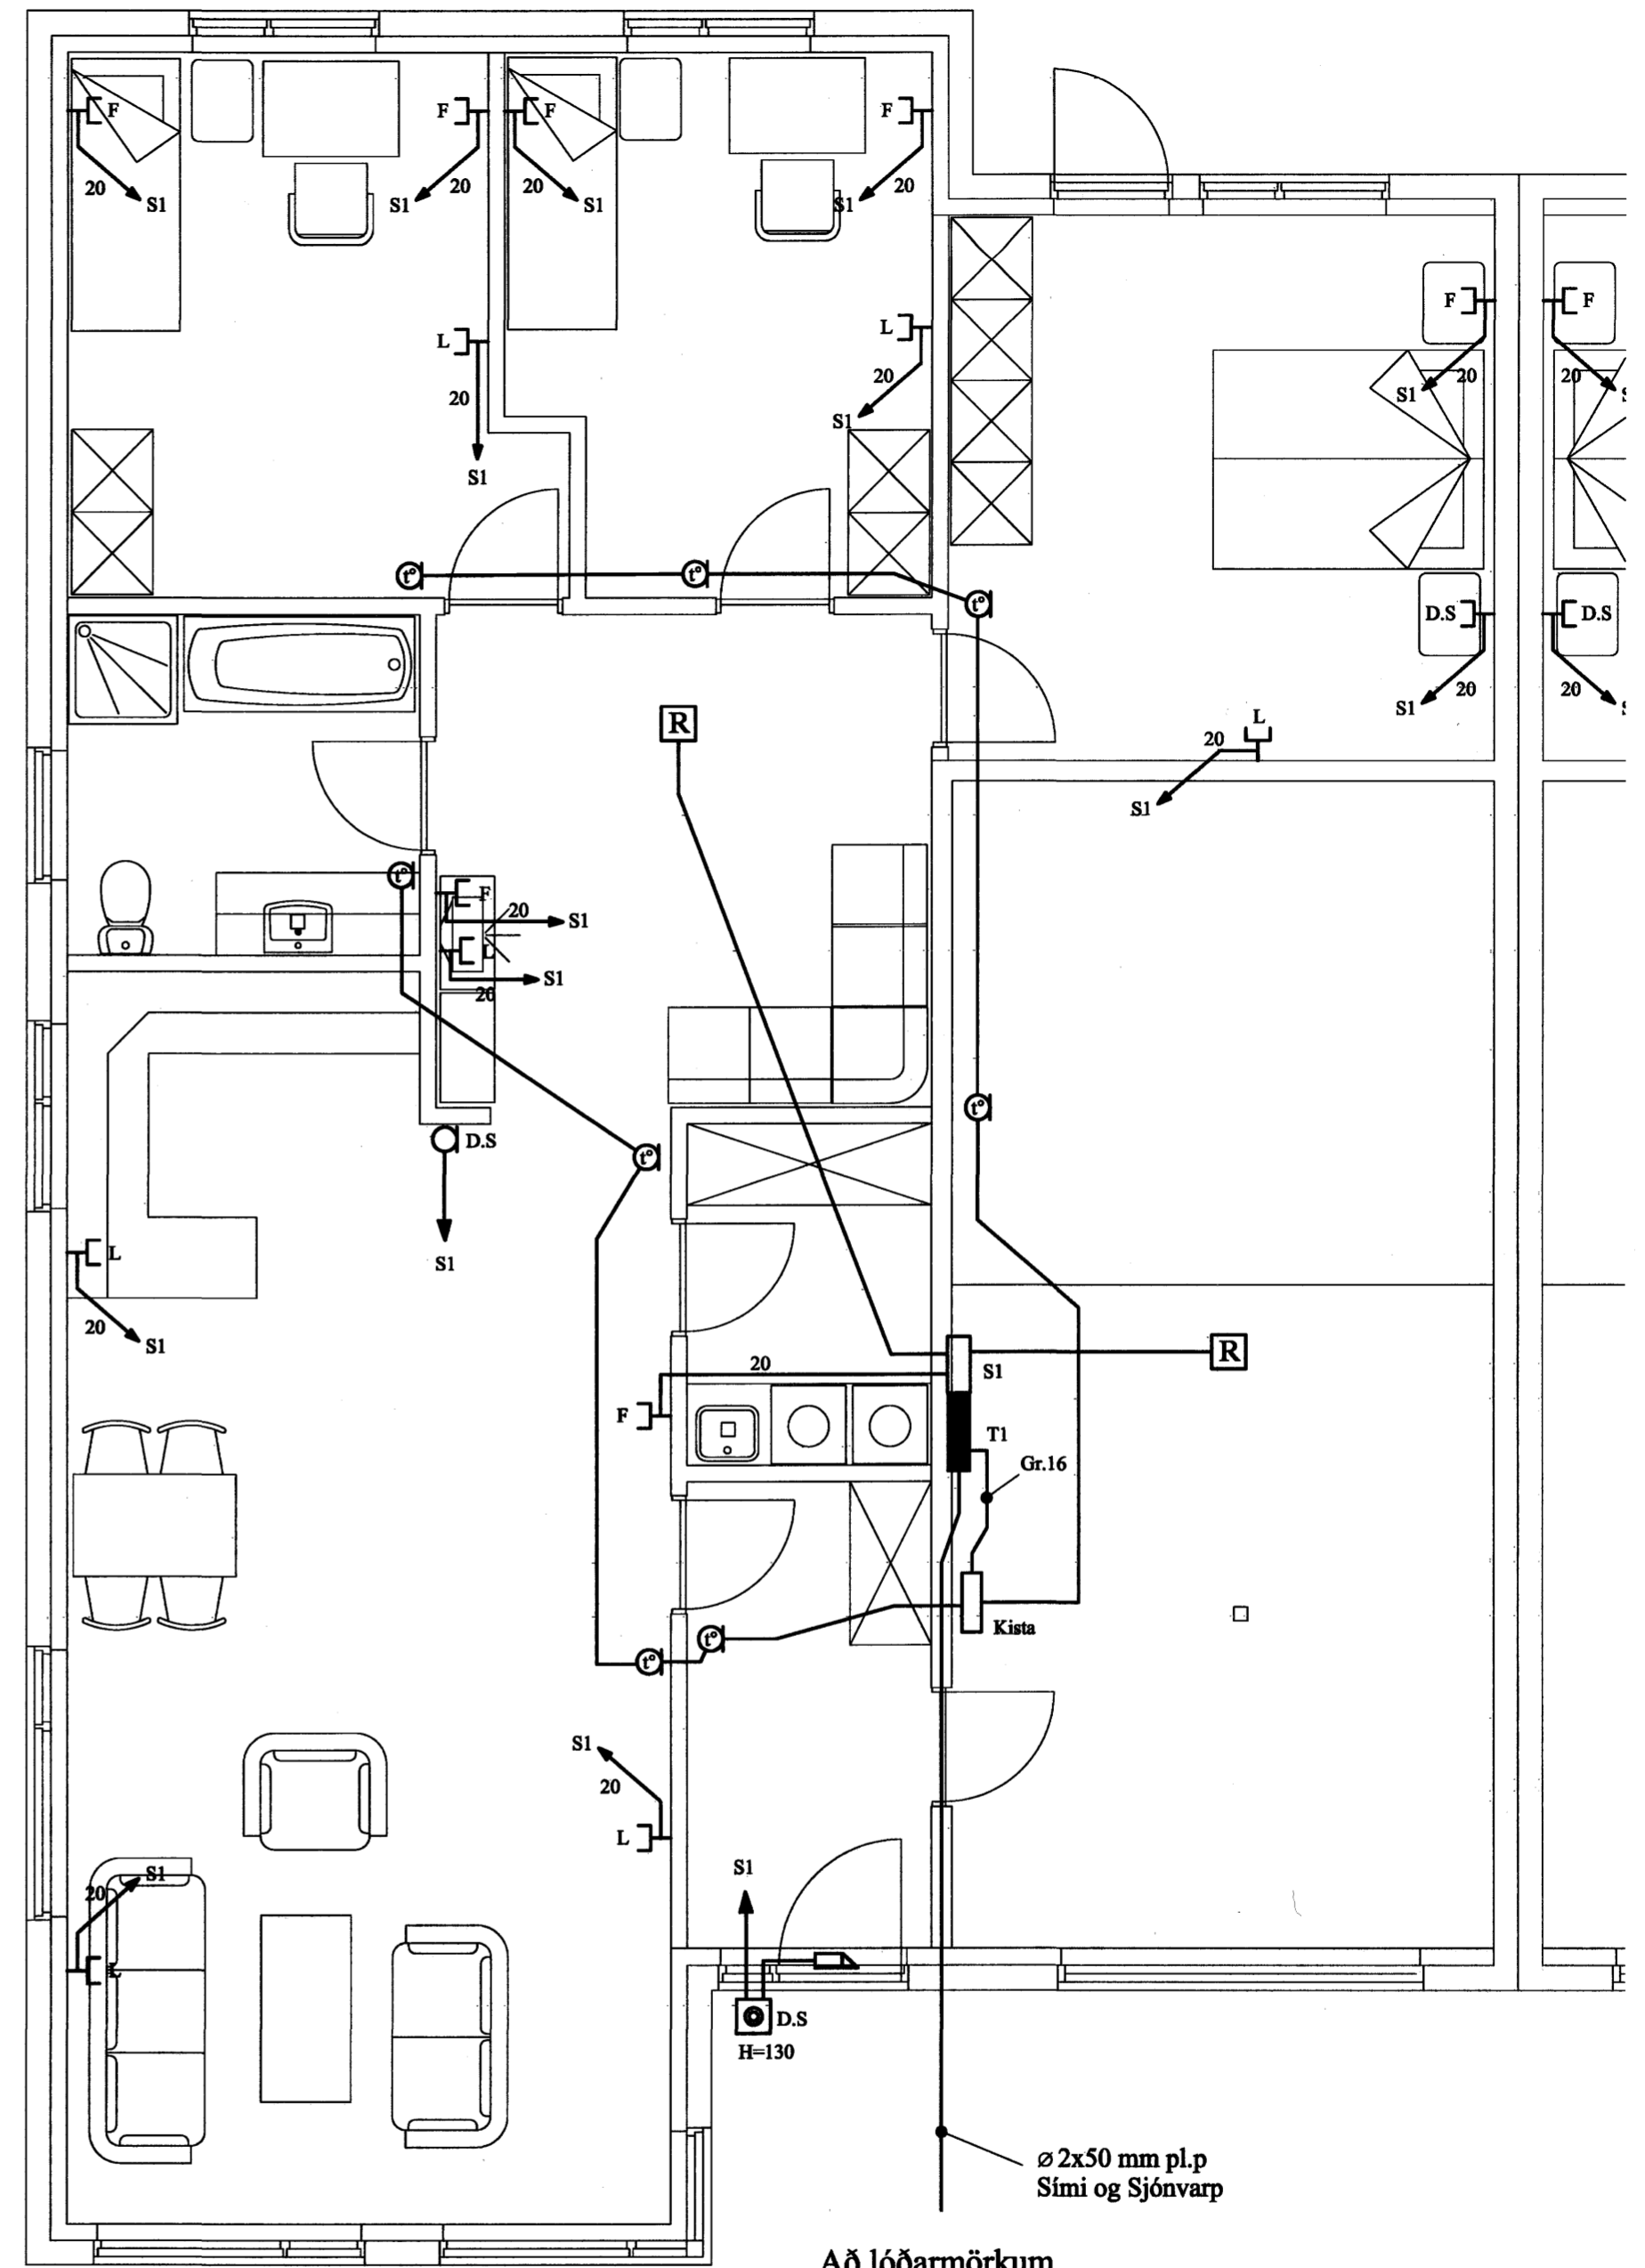

Að lóðarmörkum

ø 2x50 mm pl.p
 Sími og Sjónvarp


SKÝRINGAR

LAGNIR ERU HULDAR 20mm PLASTPÍPUR OG TAUGAR 3x1,5".
 HÆÐ Á ROFUM SÉ 105 sm.
 TENGLAR VÍÐ ROFA SÉU Í SÓMU HÆÐ OG ROFAR.
 HÆÐ Á TENGLUM SÉ 20sm.
 HÆÐ Á VEGGLJÓSUM YFIR VÖSKUM SÉ 210sm.
 MÁLSTRAUMUR ROFA SÉ 10A, EN TENGLA 16A.

NEMA ANNARS SÉ GETIÐ

L = SJÓNVARP, F = BÆJARSÍMI, T = HITANEMAR F. GÓLFHTA H=160sm
 H = HÁTALARADÓSIR H=20sm, DS = DYRASÍMI H=130sm

- [R] REYKSKYNNJARI jóniakur
- [R] REYKSKYNNJARI optískur
- HREYFISKYNNJARI þjÓFAVARNARKERFIS H=V/LOFT

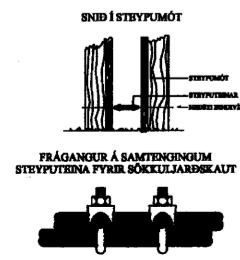

A	07-09-17	HEIMTAUGAR- OG FULLNÁÐARTEIKNING	B.P.T. T.S.	<i>Frucht</i>	220146-2439
ÚTG.	DAGS.	TEIKN. HANNAÐ	SAMPYKKT	KENNTALA	

HNOÐRAVELLIR 21 HAFNARFIRÐI
RAFLÖGN OG SMÁSPENNA

TERA S/F
 EDMUND BELLESEN
 TRAUÐI SVENBJÖRNSSON

MKV.	1:50
TEIKN.NR.	2
SÍÐASTA TNR.	
TNR.	2 AF 2
ÚTG.	A

RAFMAGNVERKFRÆÐISTOFA
 SÍMI 5687388
 RAFMAGNSÍÐNFR. SÍMI 5687390