



SNIÐ Í INNTAK M. 1:100

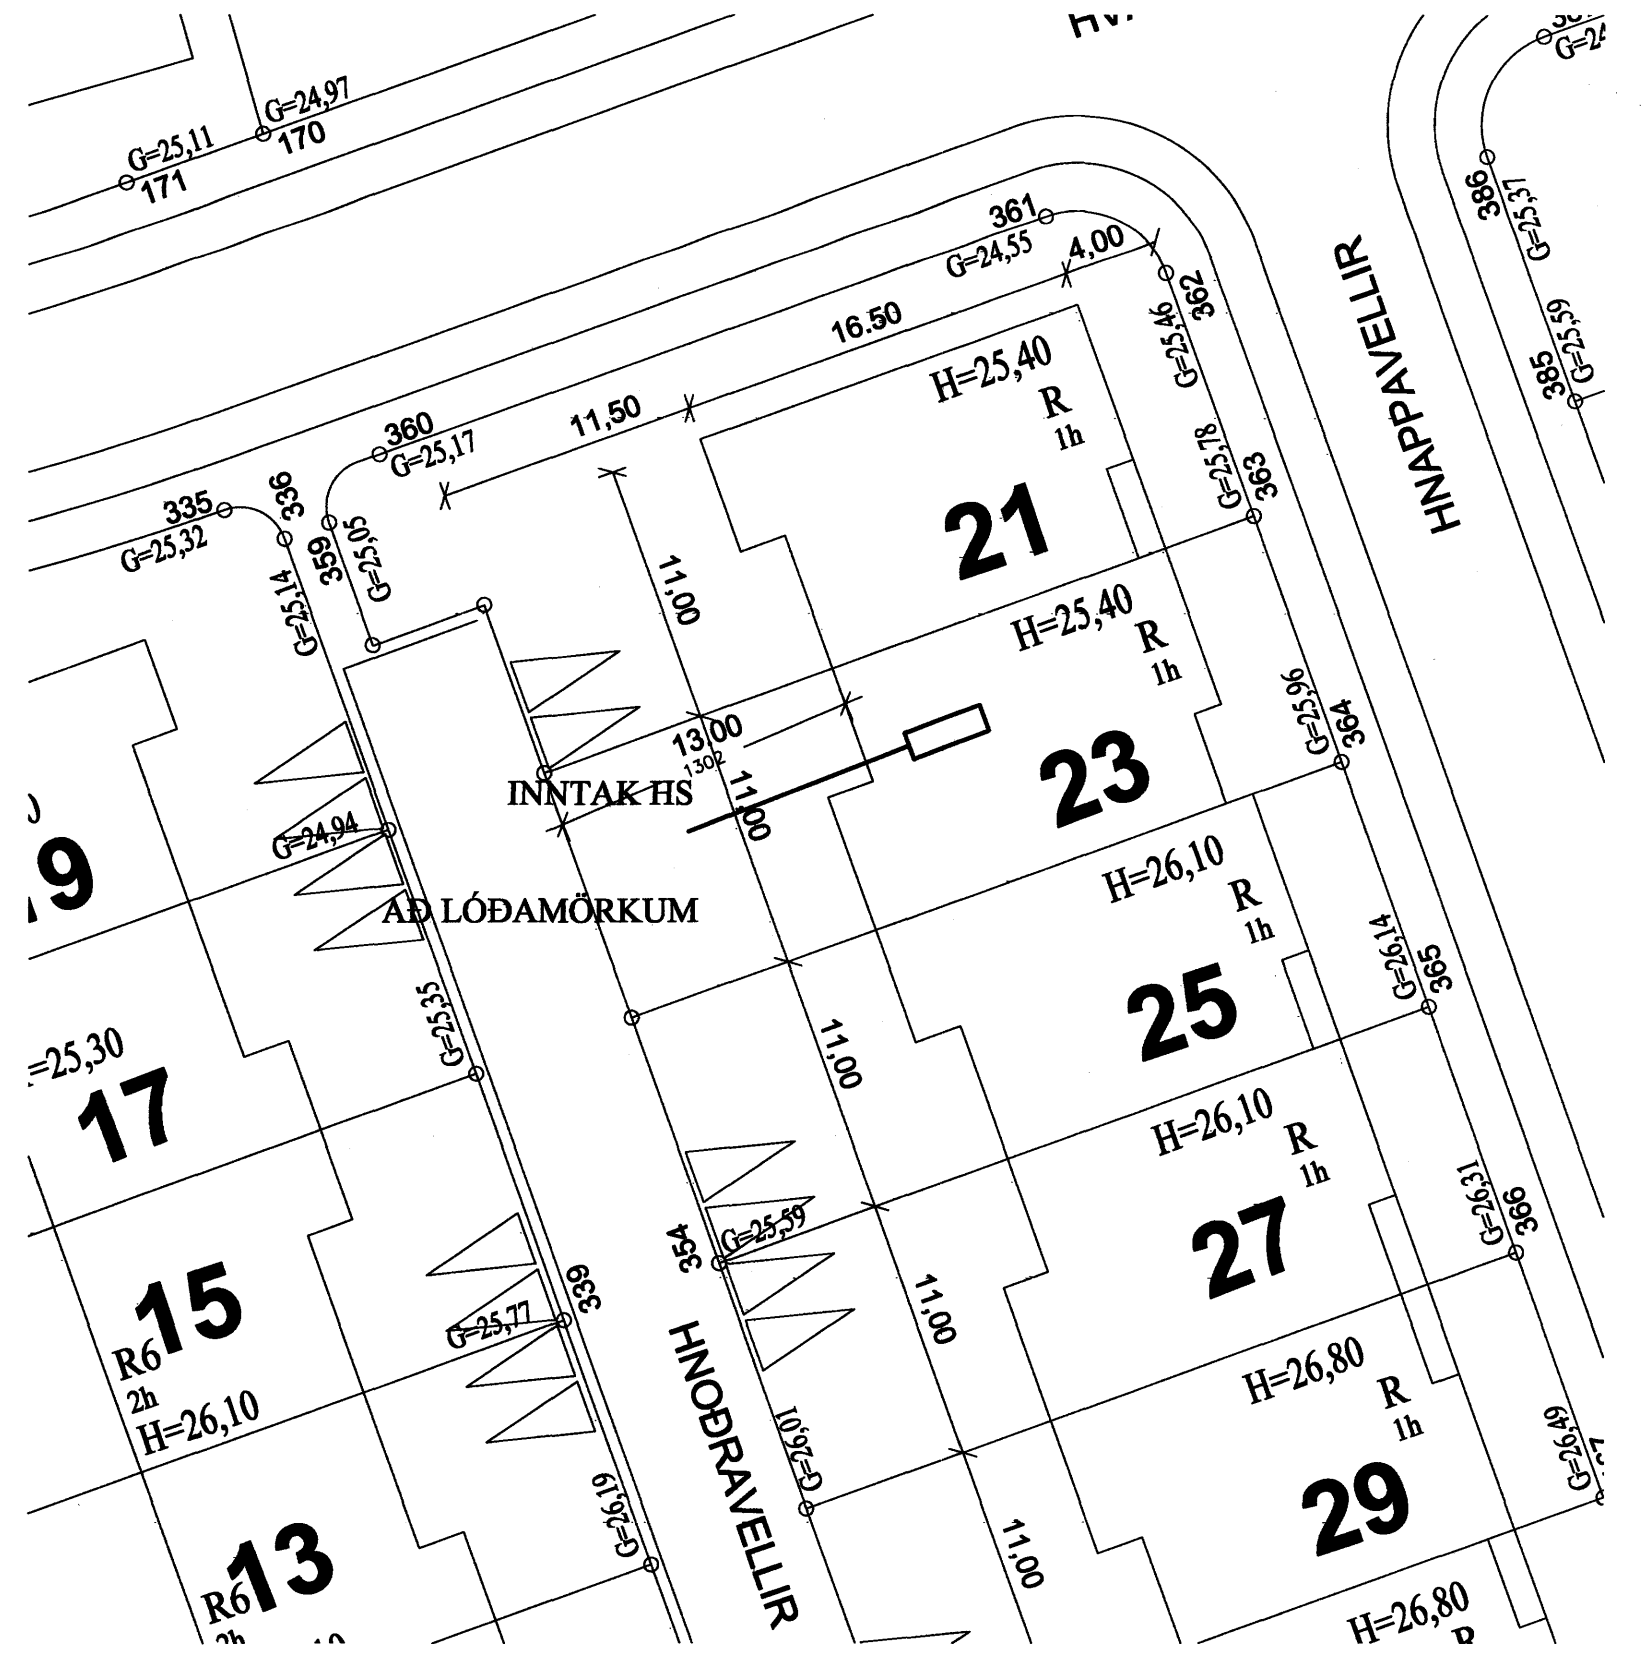

AFSTÖÐUMYND M. 1:500

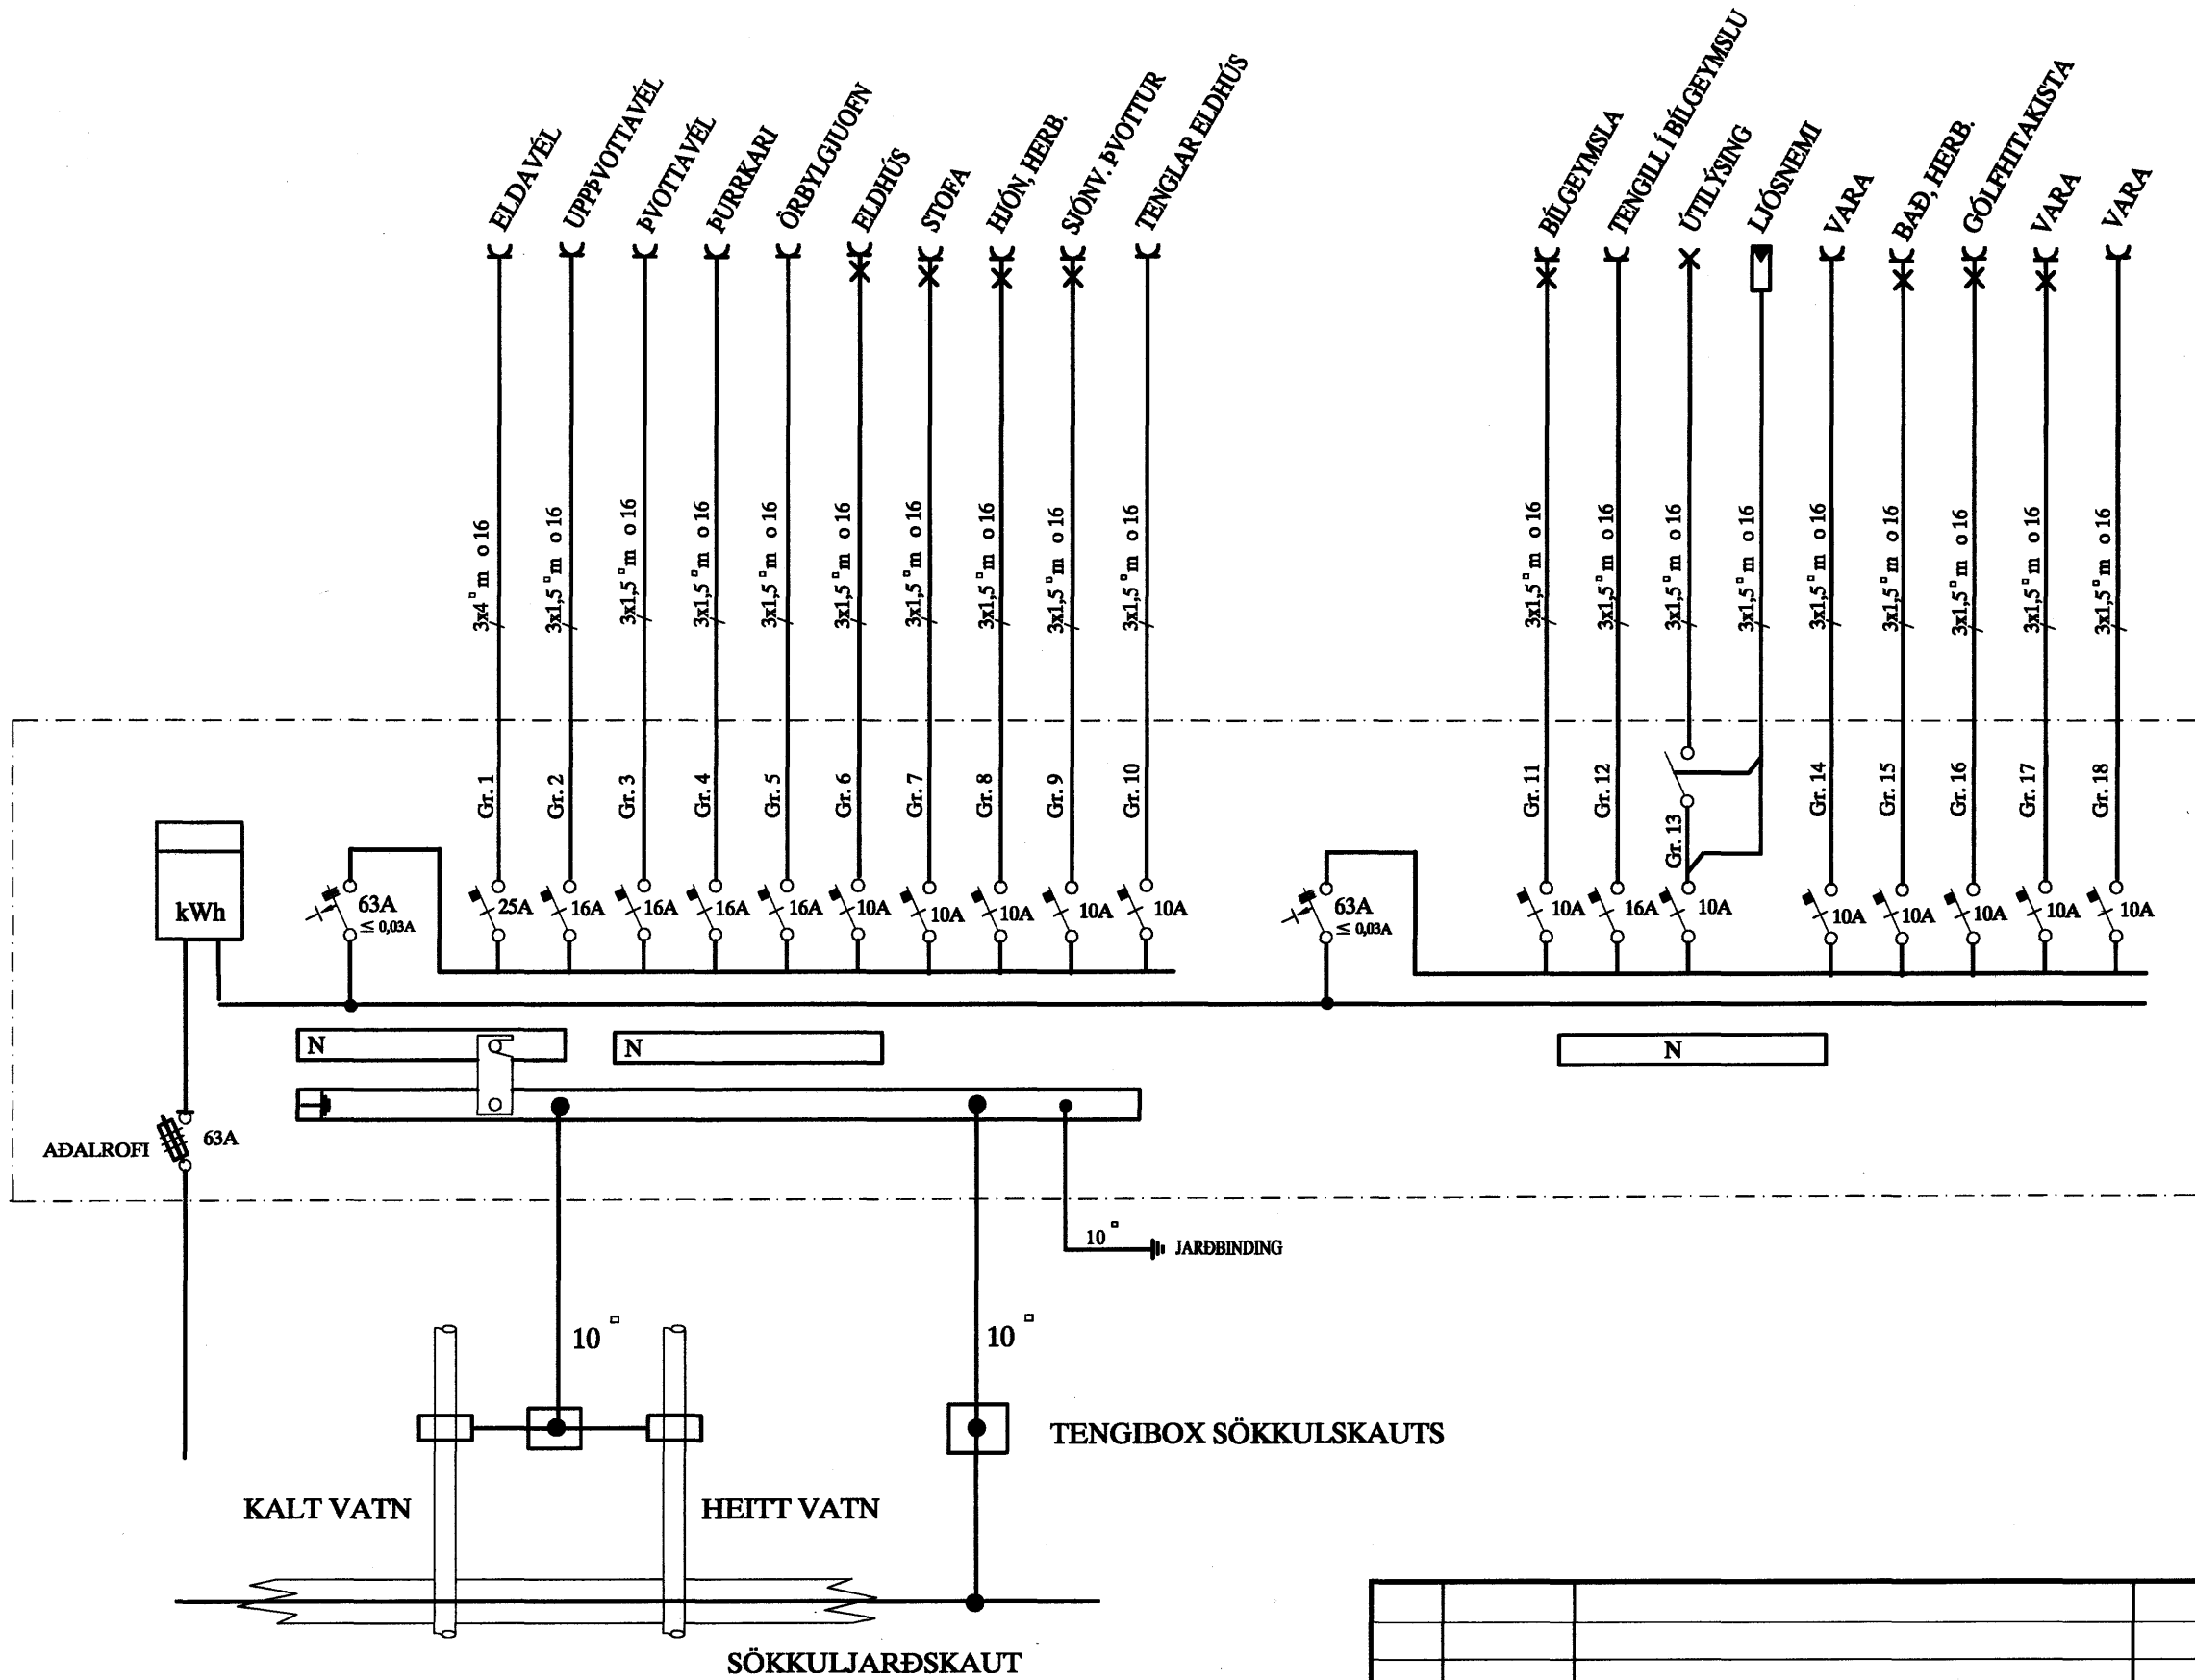

SKÝRINGAR

LAGNIR ERU HULDAR 20mm PLASTPÍPUR OG TAUGAR 3x1,5².
 HÆÐ Á ROFUM SÉ 105 sm.
 TENGLAR VIÐ ROFA SÉU Í SÖMU HÆÐ OG ROFAR.
 HÆÐ Á TENGLUM SÉ 20sm.
 HÆÐ Á VEGGLJÓSUM YFIR VÖSKUM SÉ 210sm.
 MÁLSTRAUMUR ROFA SÉ 10A, EN TENGLA 16A. } NEMA ANNARS SÉ GETIÐ

L = SJÓNVARP, F = BÆJARSÍMI, T = HITANEMAR F. GÓLFHITA H=160sm
 H = HÁTALARADÓSIR H=20sm, DS = DYRASÍMI H=130sm

- [R]_j REYKSKYNJARI jóniskur
- [R]_o REYKSKYNJARI optiskur
- HREYFISKYNJARI ÞJÓFAVARNARKERFIS H=V/LOFT

						HNOÐRAVELLIR 23 HAFNARFIRÐI		MKV. 1:100 - 1:500	
						AFSTAÐA, SNIÐ, EINLÍNUMYND		TEIKN.NR. 1	
								SÍÐASTA TNR.	
A	07-09-17	HEIMTAUGAR- OG FULLNADARTEIKNING	B.P.T.	T.S.	<i>[Signature]</i>	220146-2439	TERA S/P	RAFMAGNISVERKFRÆÐISTOFA	TNR. 1 AF 2
ÚTG.	DAGS.		TEIKN.	HANNAÐ	SAMPYKKT	KENNTALA		EDMUND BELLERSSEN RAFMAGNISVERKFR. TRAUSTI SVEINJÓNSSON RAFMAGNISVERKFR.	ÚTG. A