
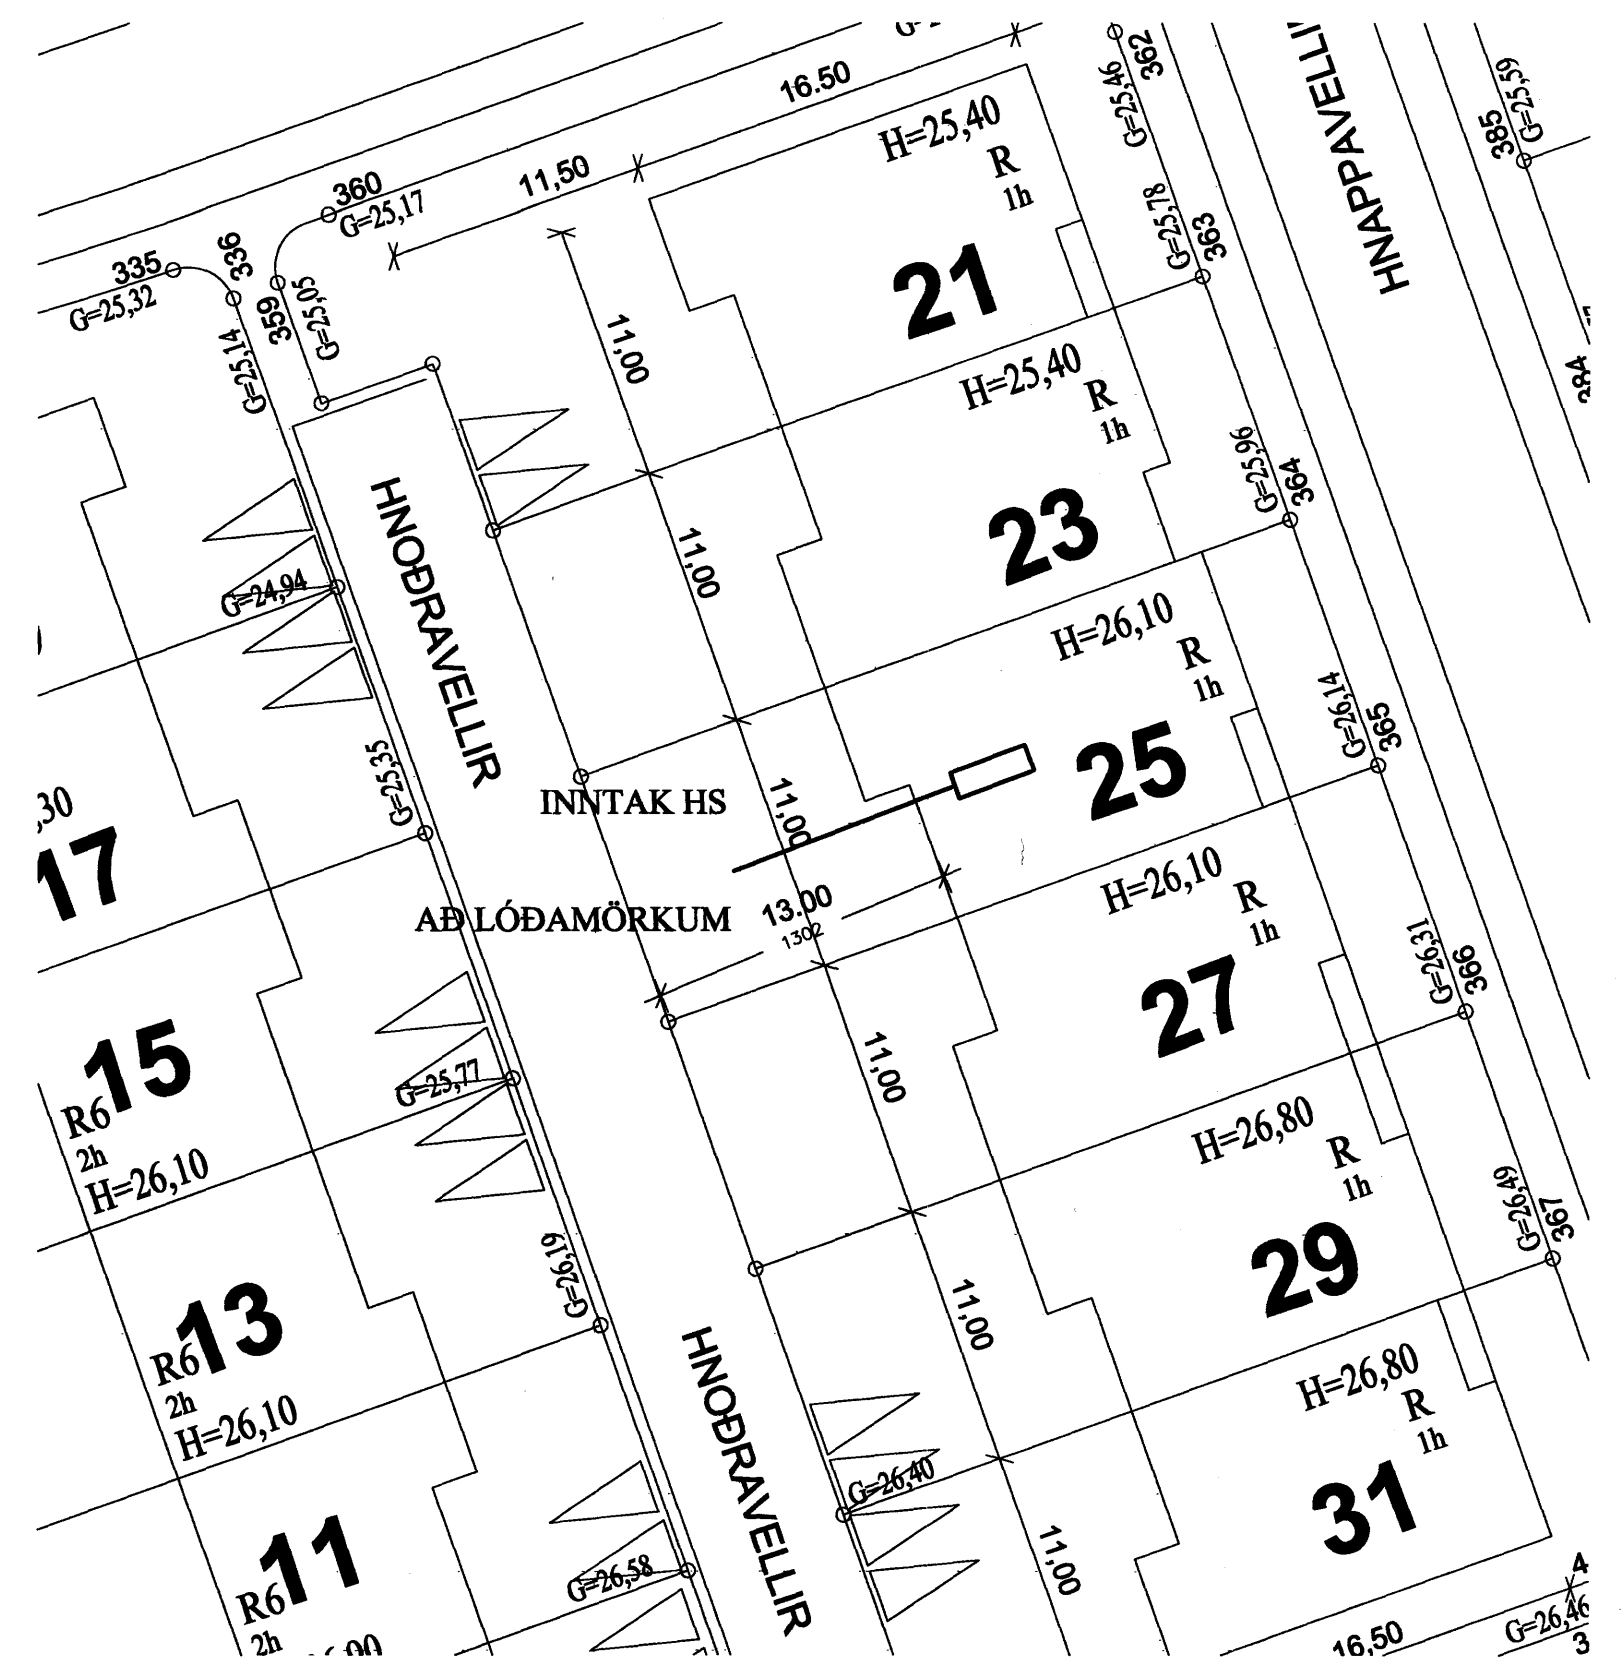


AD LÓÐAMÖRKUM

SNIÐ Í INNTAK M. 1:100

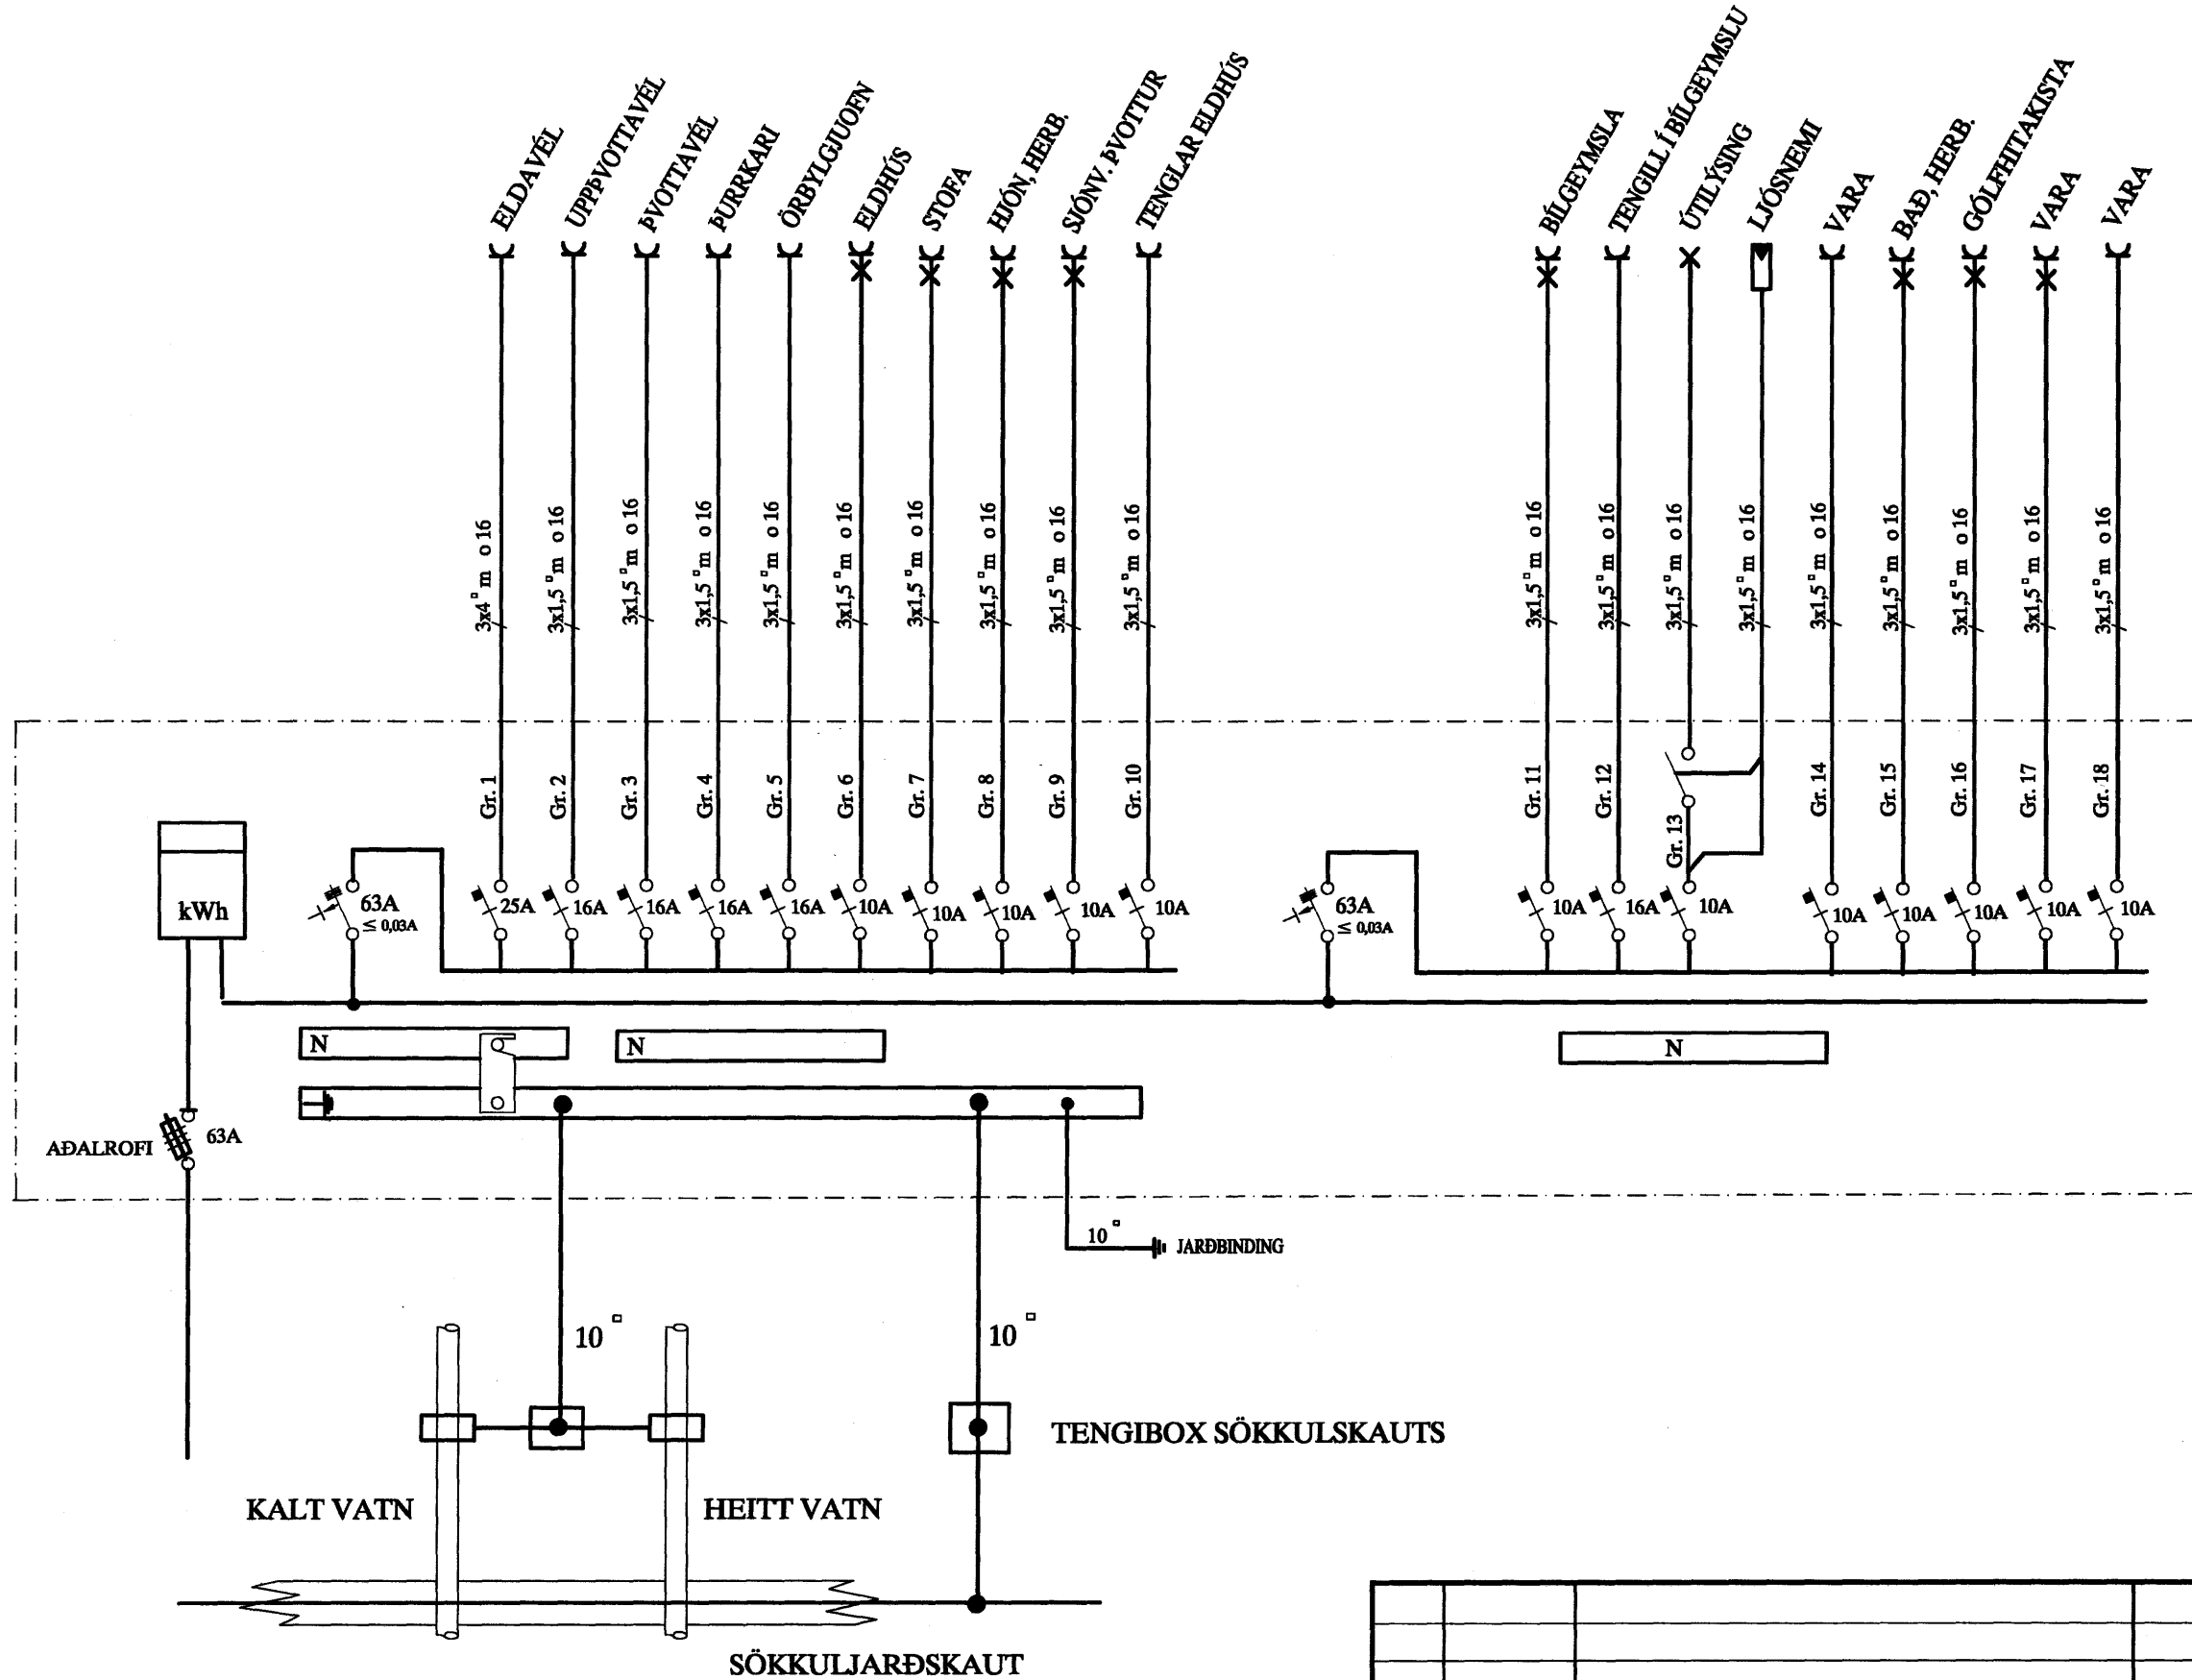

AFSTÖÐUMYND M. 1:500

SKÝRINGAR

LAGNIR ERU HULDAR 20mm PLASTPÍPUR OG TAUGAR 3x1,5<sup>o</sup>.  
 HÆÐ Á ROFUM SÉ 105 sm.  
 TENGLAR VIÐ ROFA SÉU Í SÖMU HÆÐ OG ROFAR.  
 HÆÐ Á TENGLUM SÉ 20sm.  
 HÆÐ Á VEGGLJÓSUM YFIR VÖSKUM SÉ 210sm.  
 MÁLSTRAUMUR ROFA SÉ 10A, EN TENGLA 16A.

NEMA ANNARS SÉ GETIÐ

L = SJÓNVARP, F = BÆJARSÍMI, T = HITANEMAR F. GÓLFHITA H=160sm  
 H = HÁTALARADÓSIR H=20sm, DS = DYRASÍMI H=130sm

- R<sub>j</sub> REYKSKYNJARI jóniskur
- R<sub>o</sub> REYKSKYNJARI optiskur
- → HREYFISKYNJARI ÞJÓFAVARNARKERFIS H=V/LOFT

				<b>HNOÐRAVELLIR 25 HAFNARFIRÐI</b>		MEY. 1:100 - 1:500	
				<b>AFSTAÐA, SNIÐ, EINLÍNUMYND</b>		TEIKNR. 1	
						SÉBASTA TNR.	
A	07-09-17	HEIMTAUGAR- OG FULLNÁÐARTEIKNING	B.P.T.	T.S.	220146-2439	TNR. 1	AF 2
ÚTG.	DAGS.	TEIKN.	HANNAD	SAMPYKKT	KENNITALA	ÚTG.	A
						<b>TERA</b> S/F <small>EDMUND BELLERSEN        TRAUUVEITVEIÐIRNERNSON</small>	
<small>RAFMAGNISVERKFRÆÐISTOFA        RAFMAGNSTEIKNER.        RAFMAGNSIÐNFR.</small>						<small>SÍMI 5687388        SÍMI 5687390</small>	