
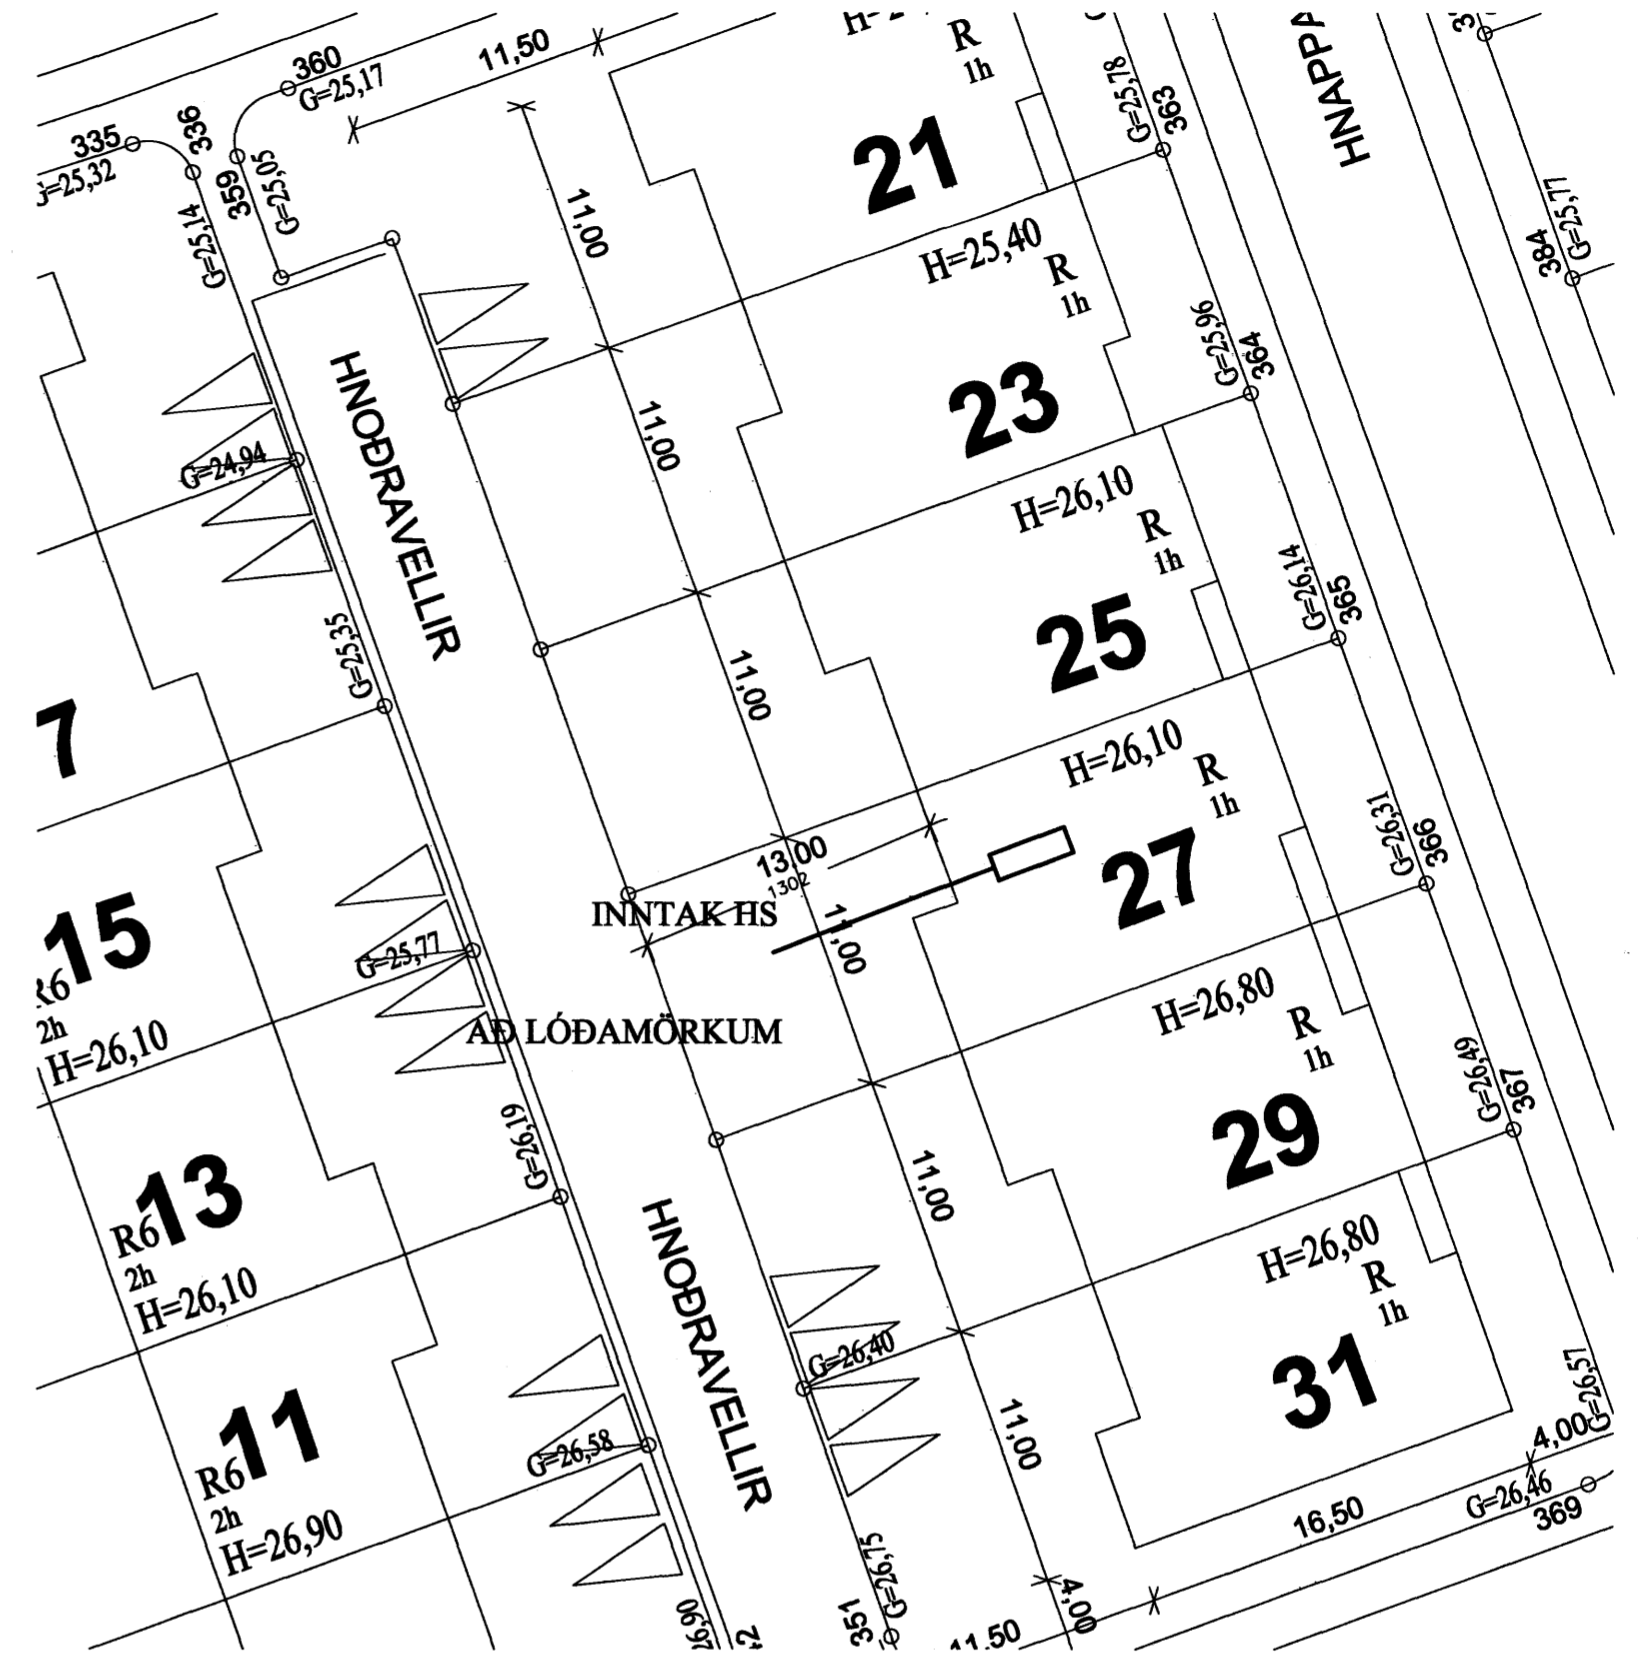


SNIÐ Í INNTAK M. 1:100

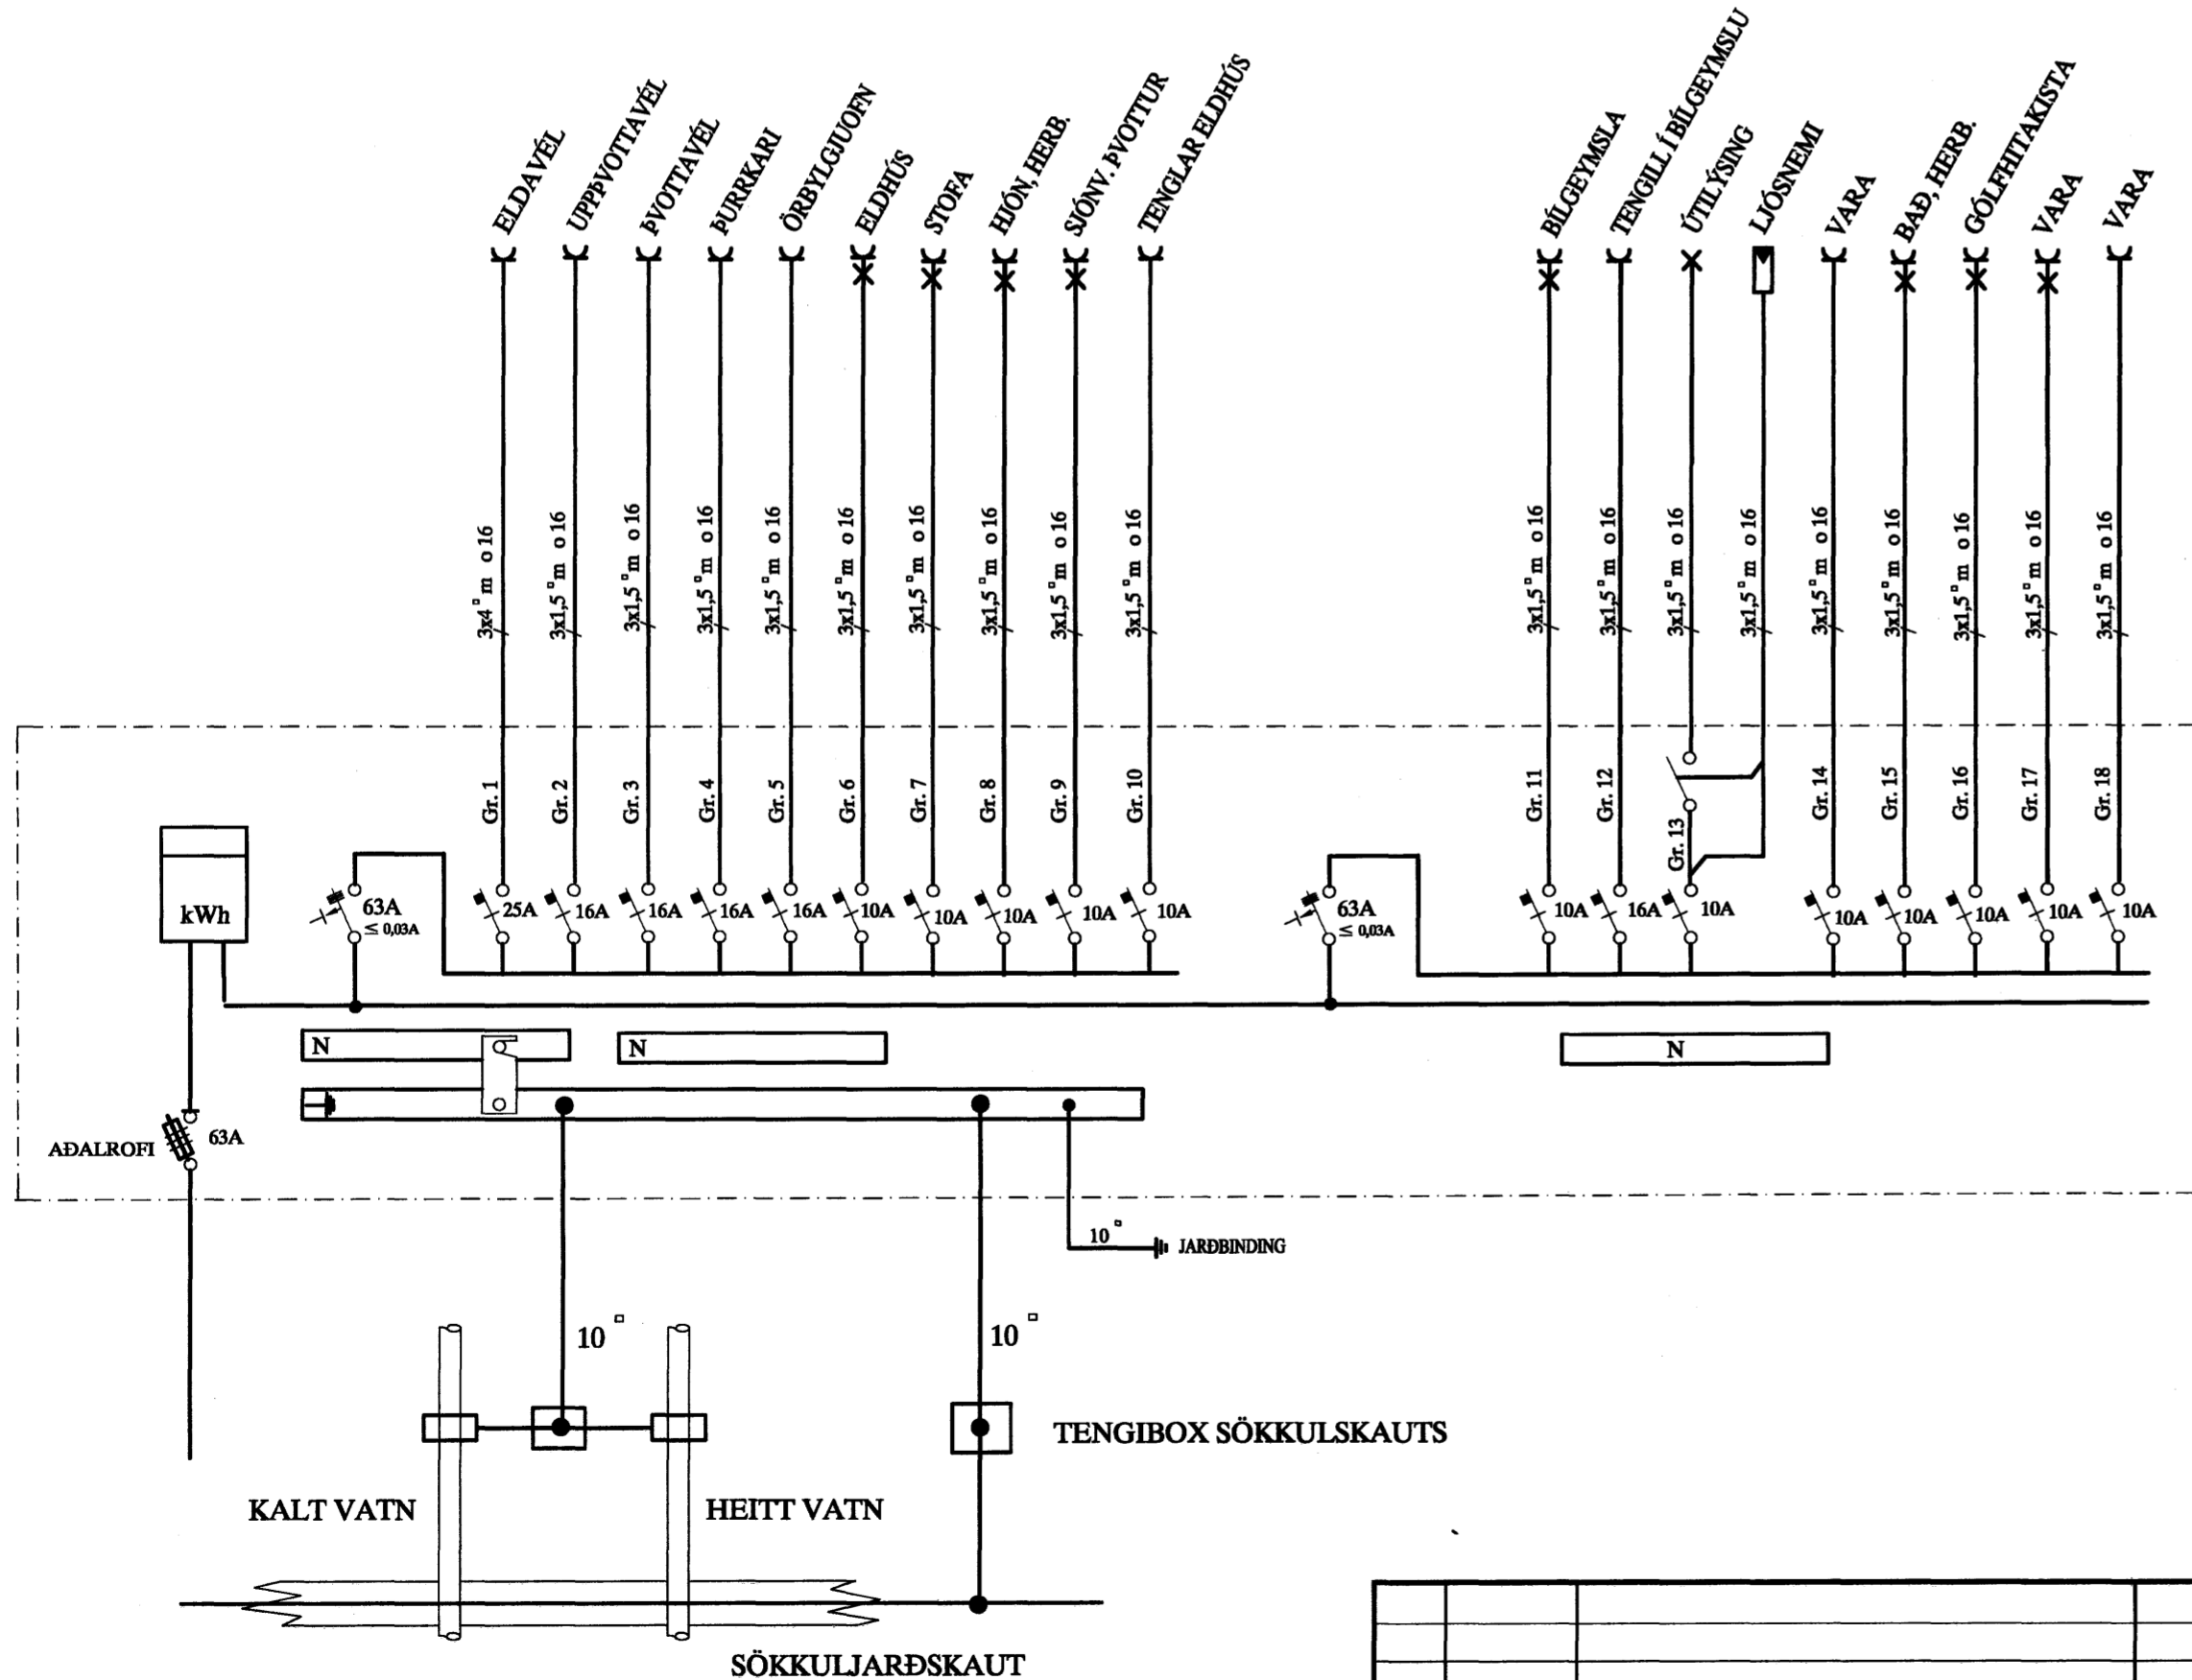

AFSTÖÐUMYND M. 1:500

SKÝRINGAR

LAGNIR ERU HULDAR 20mm PLASTPÍPUR OG TAUGAR 3x1,5°. HÆÐ Á ROFUM SÉ 105 sm. TENGLAR VIÐ ROFA SÉU Í SÖMU HÆÐ OG ROFAR. HÆÐ Á TENGLUM SÉ 20sm. HÆÐ Á VEGGLJÓSUM YFIR VÖSKUM SÉ 210sm. MÁLSTRAUMUR ROFA SÉ 10A, EN TENGLA 16A. NEMA ANNARS SÉ GETIÐ

L = SJÓNVARP, F = BÆJARSÍMI, T = HITANEMAR F. GÓLFHITA H=160sm  
H = HÁTALARADÓSIR H=20sm, DS = DYRASÍMI H=130sm

- R REYKSKYNNJARI jóniskur
- R REYKSKYNNJARI optiskur
- HREYFISKYNNJARI ÞJÓFAVARNARKERFIS H=V/LOFT

<p><b>HNOÐRAVELLIR 27 HAFNARFIRÐI</b>  <b>AFSTAÐA, SNIÐ, EINLÍNUMYND</b></p>						<p>MKV. 1:100 - 1:500</p>
<p><i>TERA</i> s/f</p>						<p>TEIKNR. 1</p>
<p>TERA s/f</p>						<p>SÉÐASTA TNR.</p>
<p>RAFAGNSVERKFRÆÐISTOFA</p>						<p>TNR. 1 AF 2</p>
<p>EDMUND BELLERSEN</p>						<p>ÓTG. A</p>
<p>TRAUFI SVENBJORNSON</p>						<p>ÓTG. A</p>
<p>RAFAGNSSTJÓRNFR.</p>						<p>ÓTG. A</p>
<p>SÍMT 5687388</p>						<p>ÓTG. A</p>
<p>SÍMT 5687390</p>						<p>ÓTG. A</p>
A	07-09-17	HEIMTAUGAR- OG FULLNAÐARTEIKNING	B.P.T.	T.S.	220146-2439	
ÓTG.	DAGS.		TEIKN.	HANNAÐ	SAMÞYKKT	KENNTALA