


Að lóðarmörkum

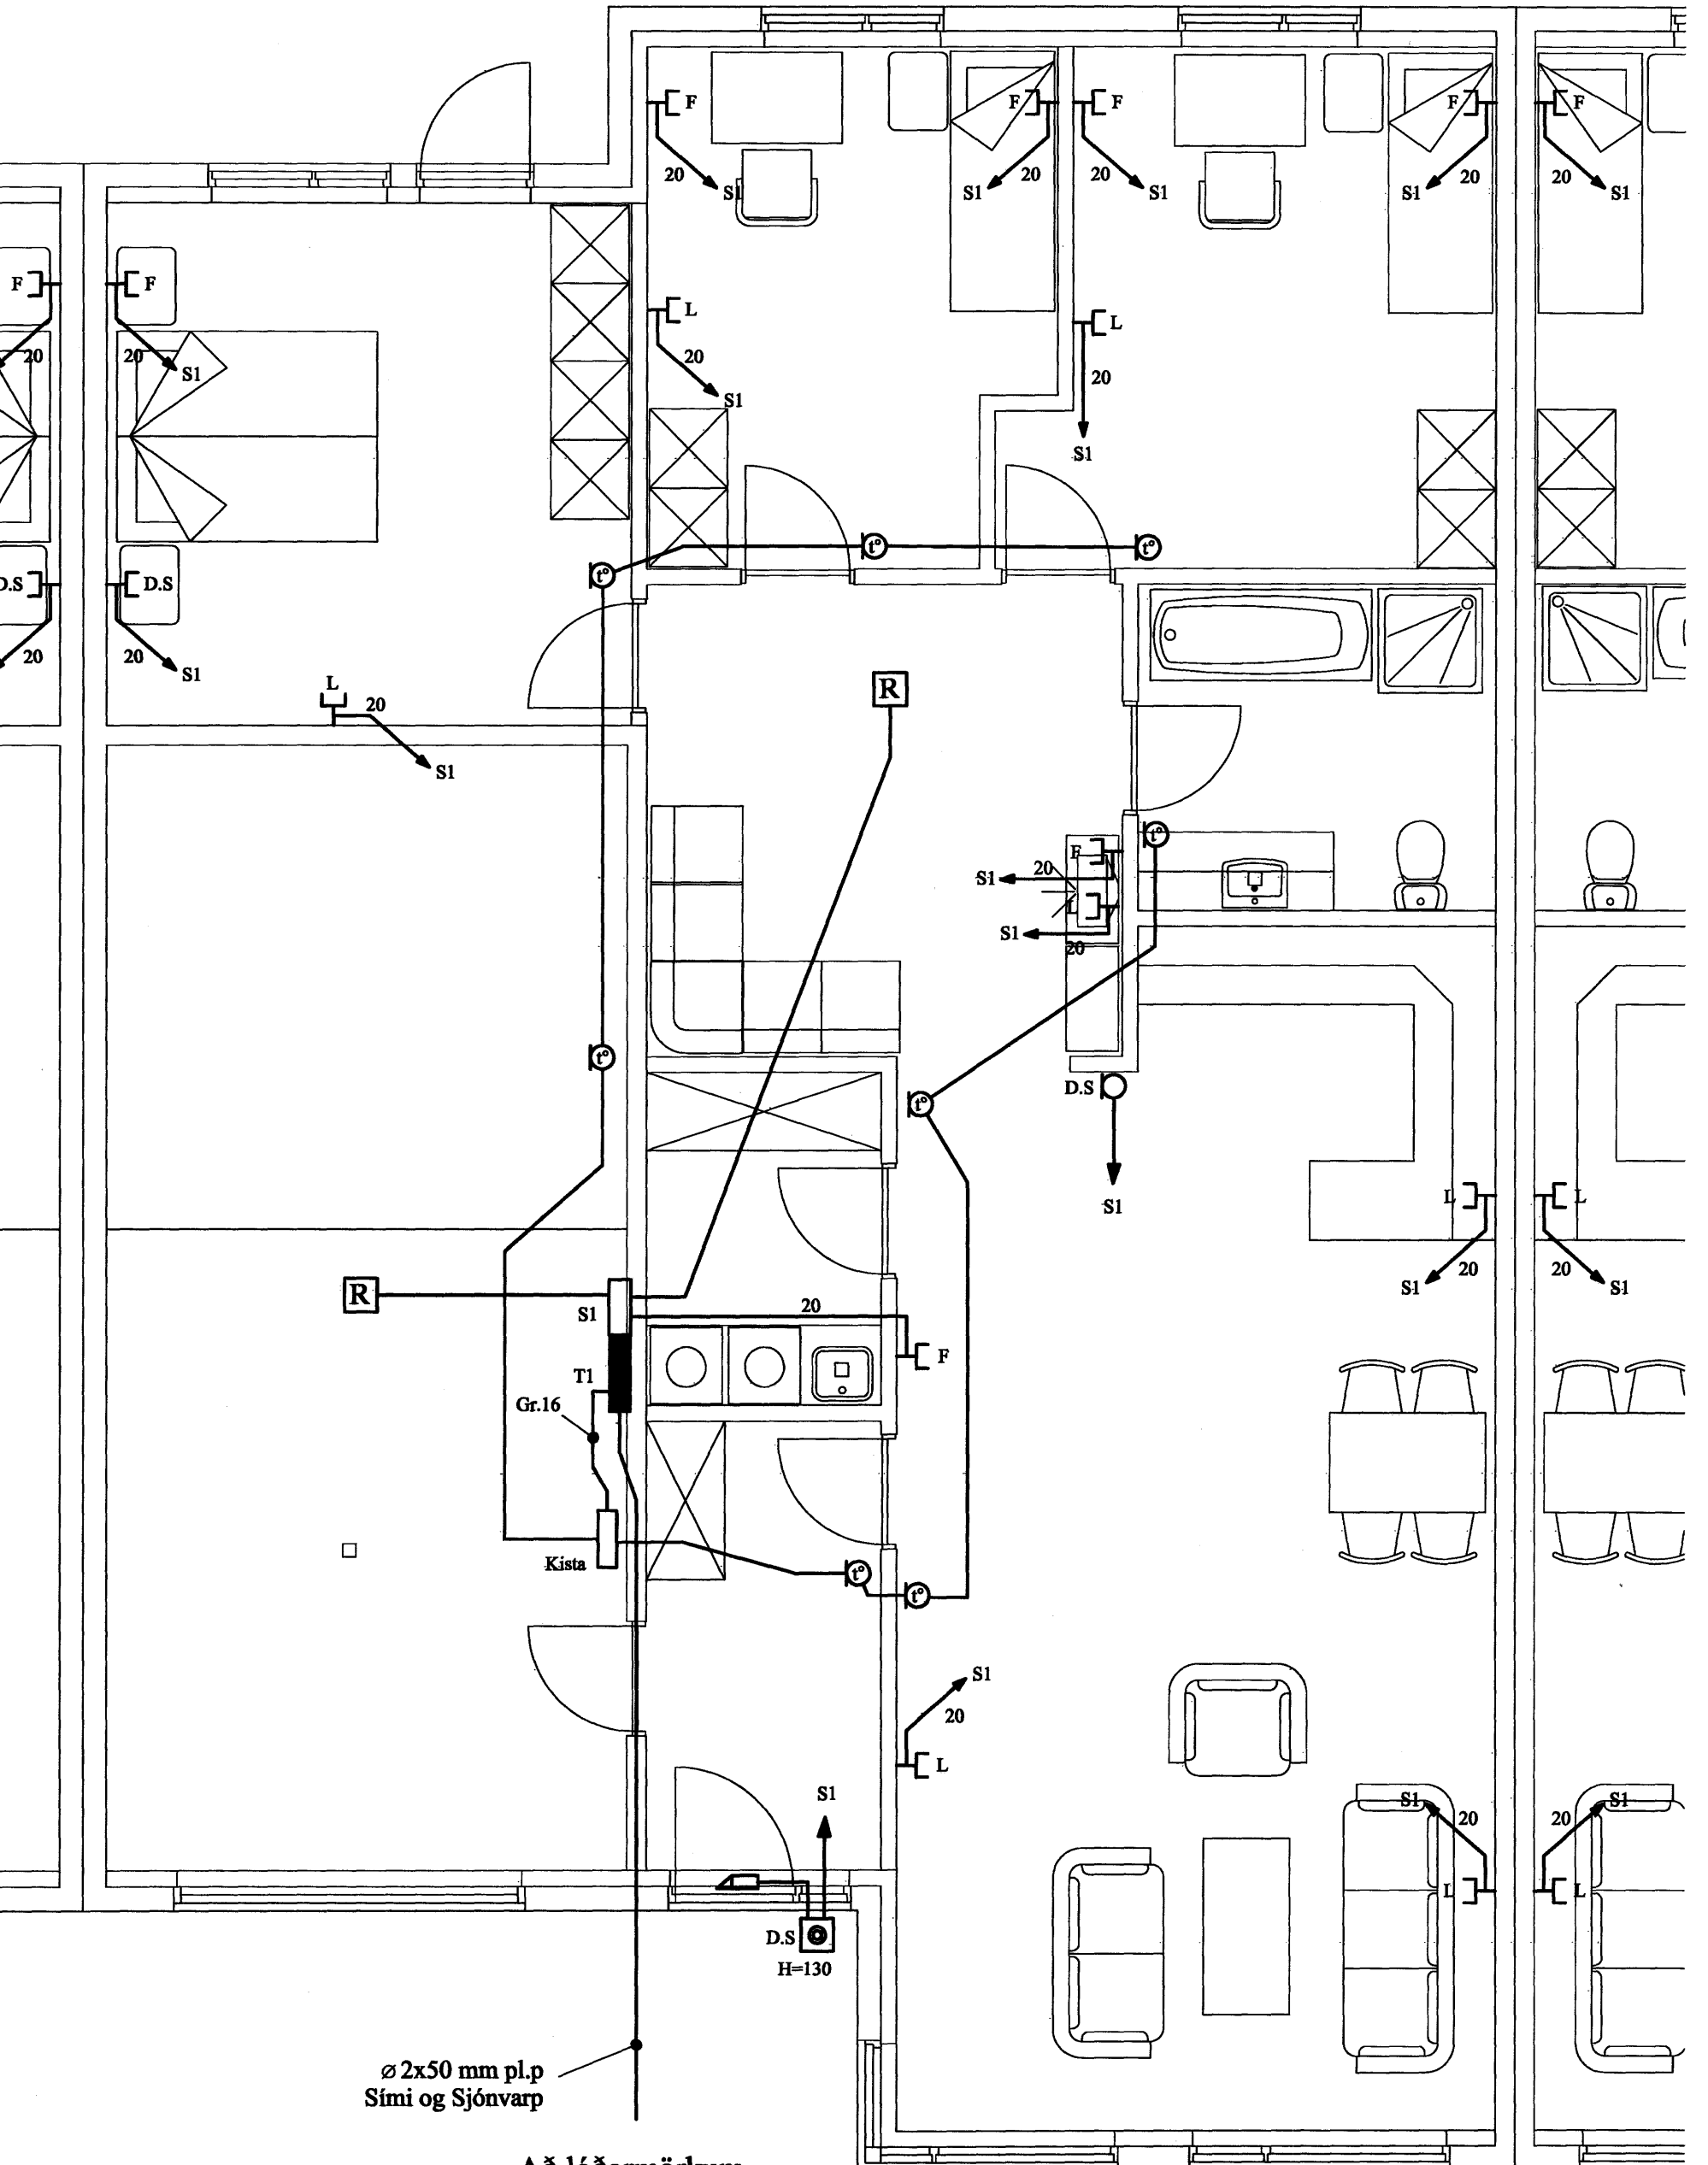

Að lóðarmörkum

ø 2x32 mm pl.p Garðlýsing
ø 50 mm pl.p Rafmagn

ø 2x50 mm pl.p Sími og Sjónvarp


SKÝRINGAR

LAGNIR ERU HULDAR 20mm PLASTPÍPUR OG TAUGAR 3x1,5.
HÆÐ Á ROFUM SÉ 105 mm.
TENGLAR VIÐ ROFA SÉU Í SÖMU HÆÐ OG ROFAR.
HÆÐ Á TENGLUM SÉ 20mm.
HÆÐ Á VEGGLJÓSUM YFIR VÖSKUM SÉ 210mm.
MÁLSTRAUMUR ROFA SÉ 10A, EN TENGLA 16A.

NEMA ANNARS SÉ GETIÐ

L = SJÓNVARP, F = BEJARSÍML, T = HITANEMAR F. GÓLFHITA H=160mm
H = HÁTALARADÓSIR H=20mm, DS = DYRASÍMI H=130mm

- [S1] REYKSKYNIARI jóniakur
- [F] REYKSKYNIARI optiakur
- [L] HREYFISKYNIARI ÞÓFAVARNAKERFIS H=V/LOFT

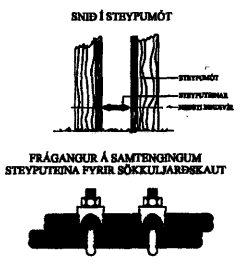

A	07-09-17	HEIMTAUGAR- OG FULLNABARTEIKNING	B.P.T.	T.S.	<i>[Signature]</i>	220146-2439
ÚTG.	DAGS.		TEIKN.	HANNAÐ	SAMBÝKIÐ	KENNTALA

<p>HNOÐRAVELLIR 27 HAFNARFIRÐI RAFLÖGN OG SMÁSPENNA</p>		<p>MEV. 1:50 TEIKN.NR. 2 SÉÐASTA TNR.</p>
<p>TERA S/F</p>	<p>RAFMAGNISVERKFRÆÐISTOFA EDMUND BELLERSEN RAFMAGNTEIKNFR. SÍMI 5687388 TRAUTI SVENDBÖRNSON RAFMAGNTEIKNFR. SÍMI 5687390</p>	<p>TNR. 2 AF 2 ÚTG. A GRYMLINIR.</p>