



AÐ LÓÐAMÖRKUM

2 X 50 MM PL.P. F+L
50 MM PL.P. RAFMAGN
32 MM PL.P. GARÐLÝSING

SNIÐ Í INNTAK M. 1:100

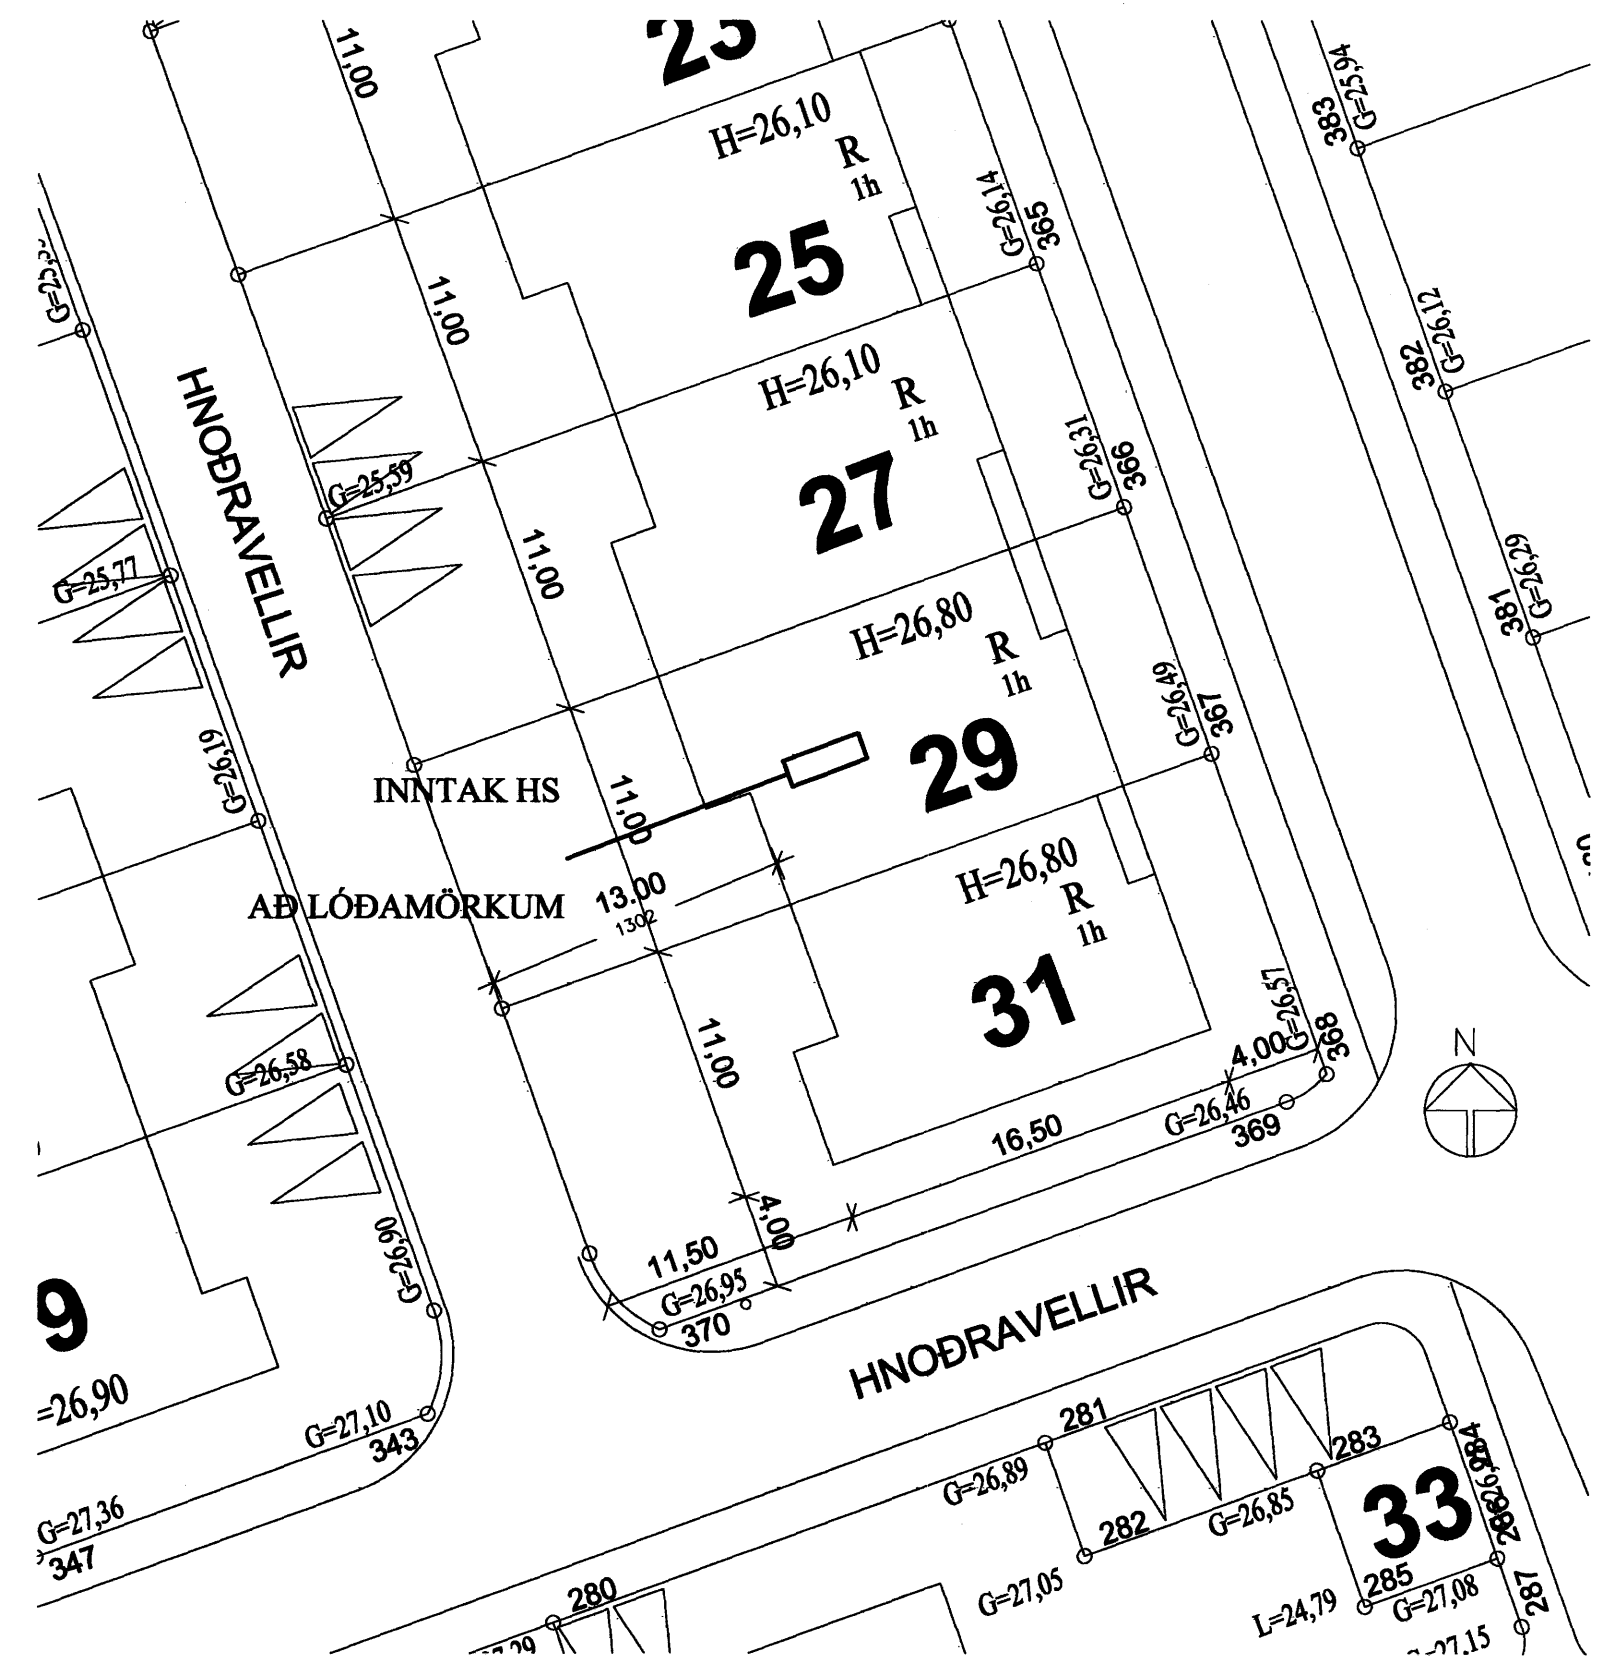

AFSTÖÐUMYND M. 1:500

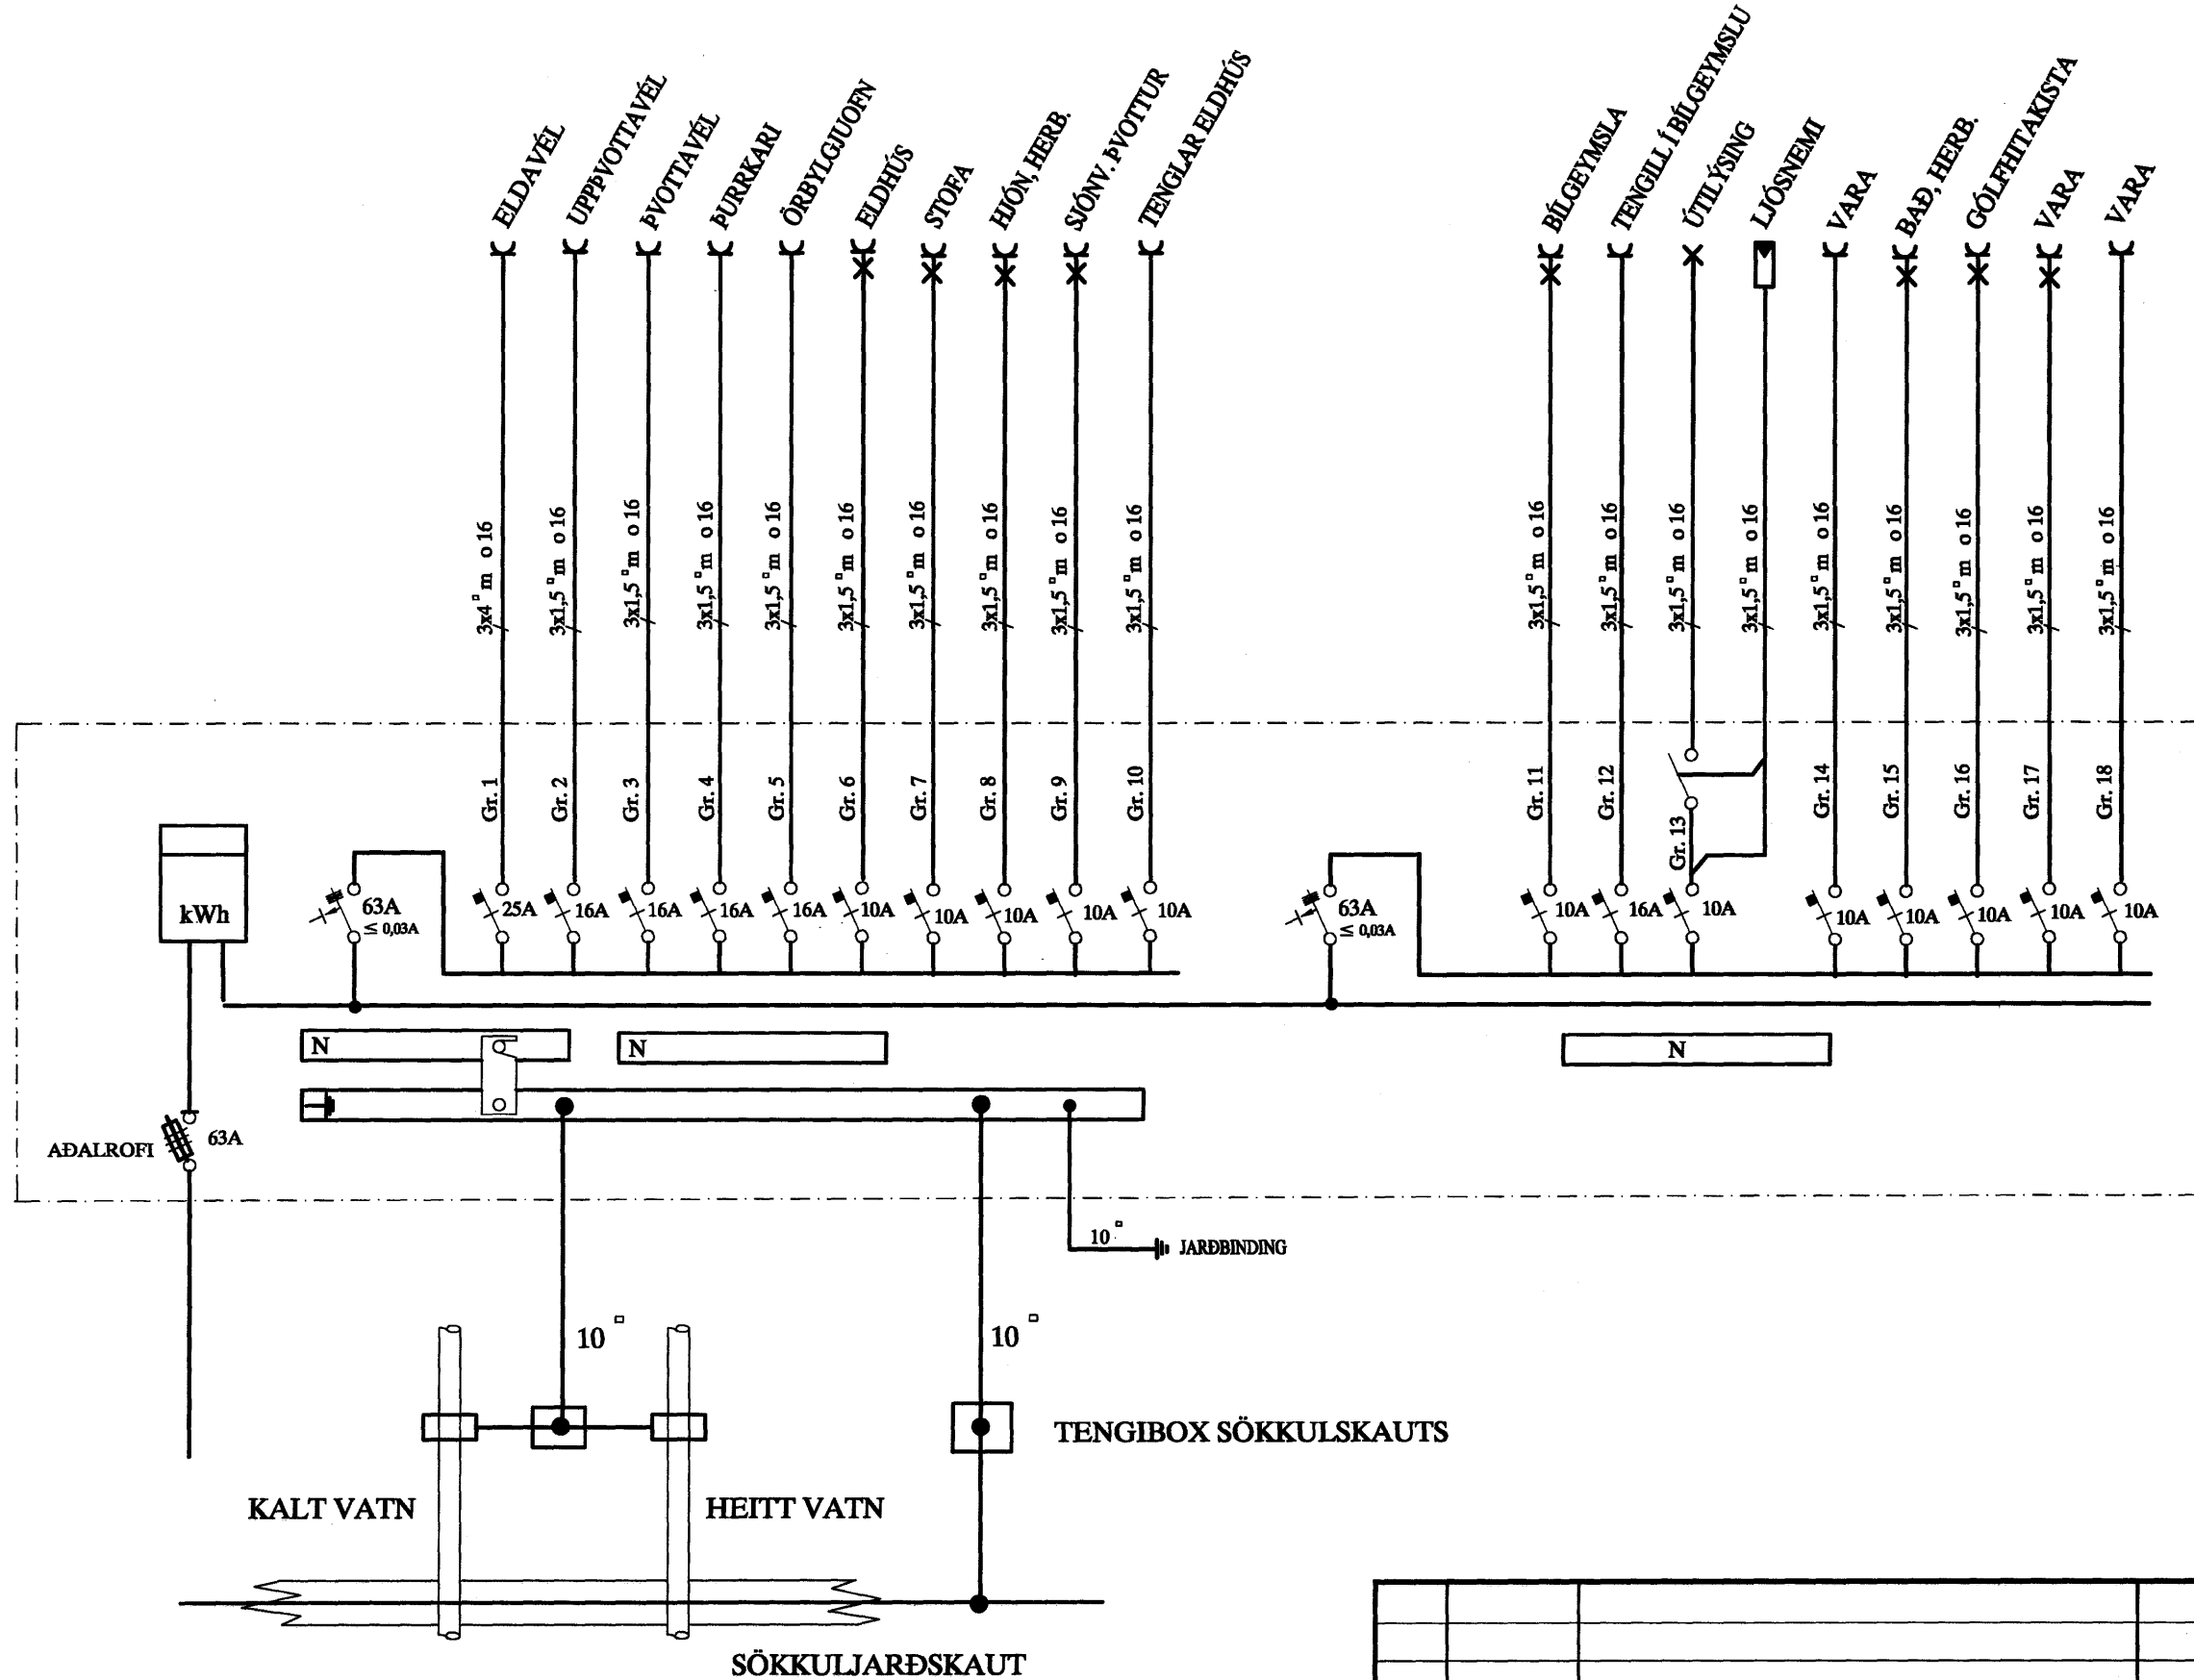

SKÝRINGAR

LAGNIR ERU HULDAR 20mm PLASTPÍPUR OG TAUGAR 3x1,5°. HÆÐ Á ROFUM SÉ 105 sm. TENGLAR VIÐ ROFA SÉU Í SÖMU HÆÐ OG ROFAR. HÆÐ Á TENGLUM SÉ 20sm. HÆÐ Á VEGGLJÓSUM YFIR VÖSKUM SÉ 210sm. MÁLSTRAUMUR ROFA SÉ 10A, EN TENGLA 16A.

NEMA ANNARS SÉ GETIÐ

L = SJÓNVARP, F = BÆJARSÍMI, T = HITANEMAR F. GÓLFHITA H=160sm
H = HÁTALARADÓSIR H=20sm, DS = DYRASÍMI H=130sm

- R_j REYKSKYNNJARI jóniskur
- R_o REYKSKYNNJARI optiskur
- $\odot \rightarrow$ HREYFISKYNNJARI ÞJÓFAVARNARKERFIS H=V/LOFT

						HNODRAVELLIR 29 HAFNARFIRÐI		MEV. 1:100 - 1:500	
						AFSTAÐA, SNIÐ, EINLÍNUMYND		TEIKN.NR. 1	
								SÍÐASTA TNR.	
A	07-09-17	HEIMTAUGAR- OG FULLNADARTEIKNING	B.P.T.	T.S.	<i>V. Munk</i>	220146-2439	TNR. 1 AF 2		ÚTG. A
ÚTG.	DAGS.		TEIKN.	HARNAD	SAMPYKKT	KENNTALA	TERA S/F		ÓTG.
							RAFMAGNSVERKFRÆÐISTOFA EDMUND BELLERSEN TRAUSTI SVENÐIRSSON RAFMAGNSTEKNIFR. SÍMI 5687388 RAFMAGNSIÐNIFR. SÍMI 5687390		