

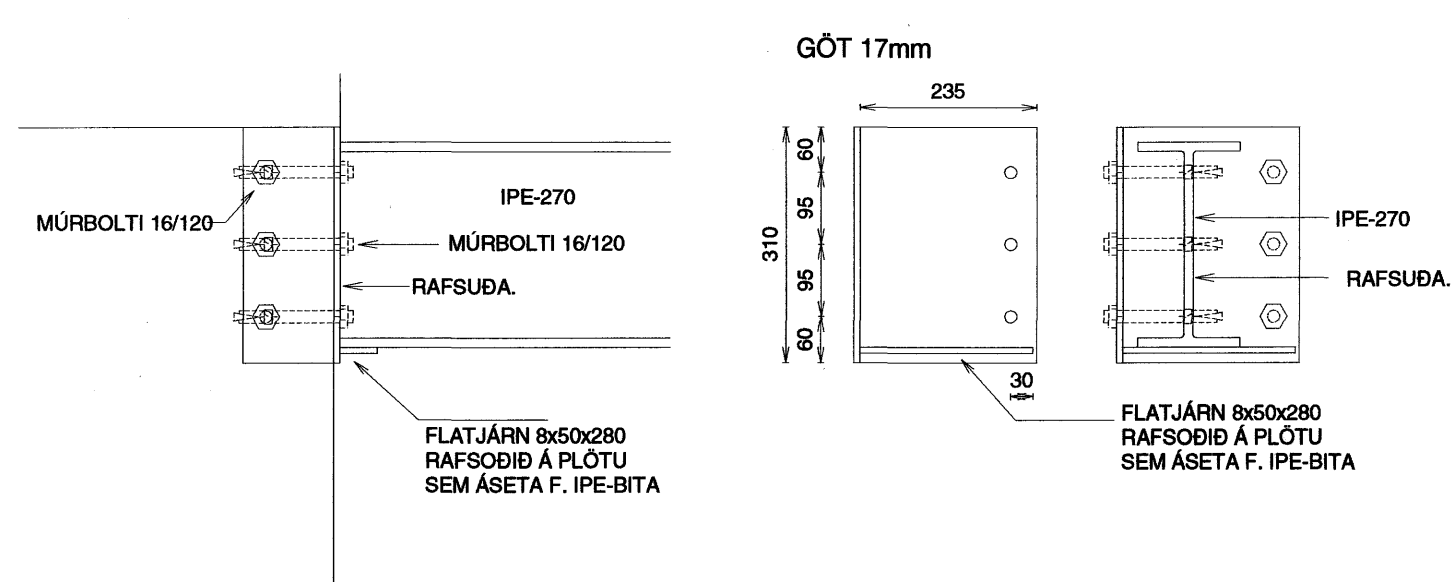
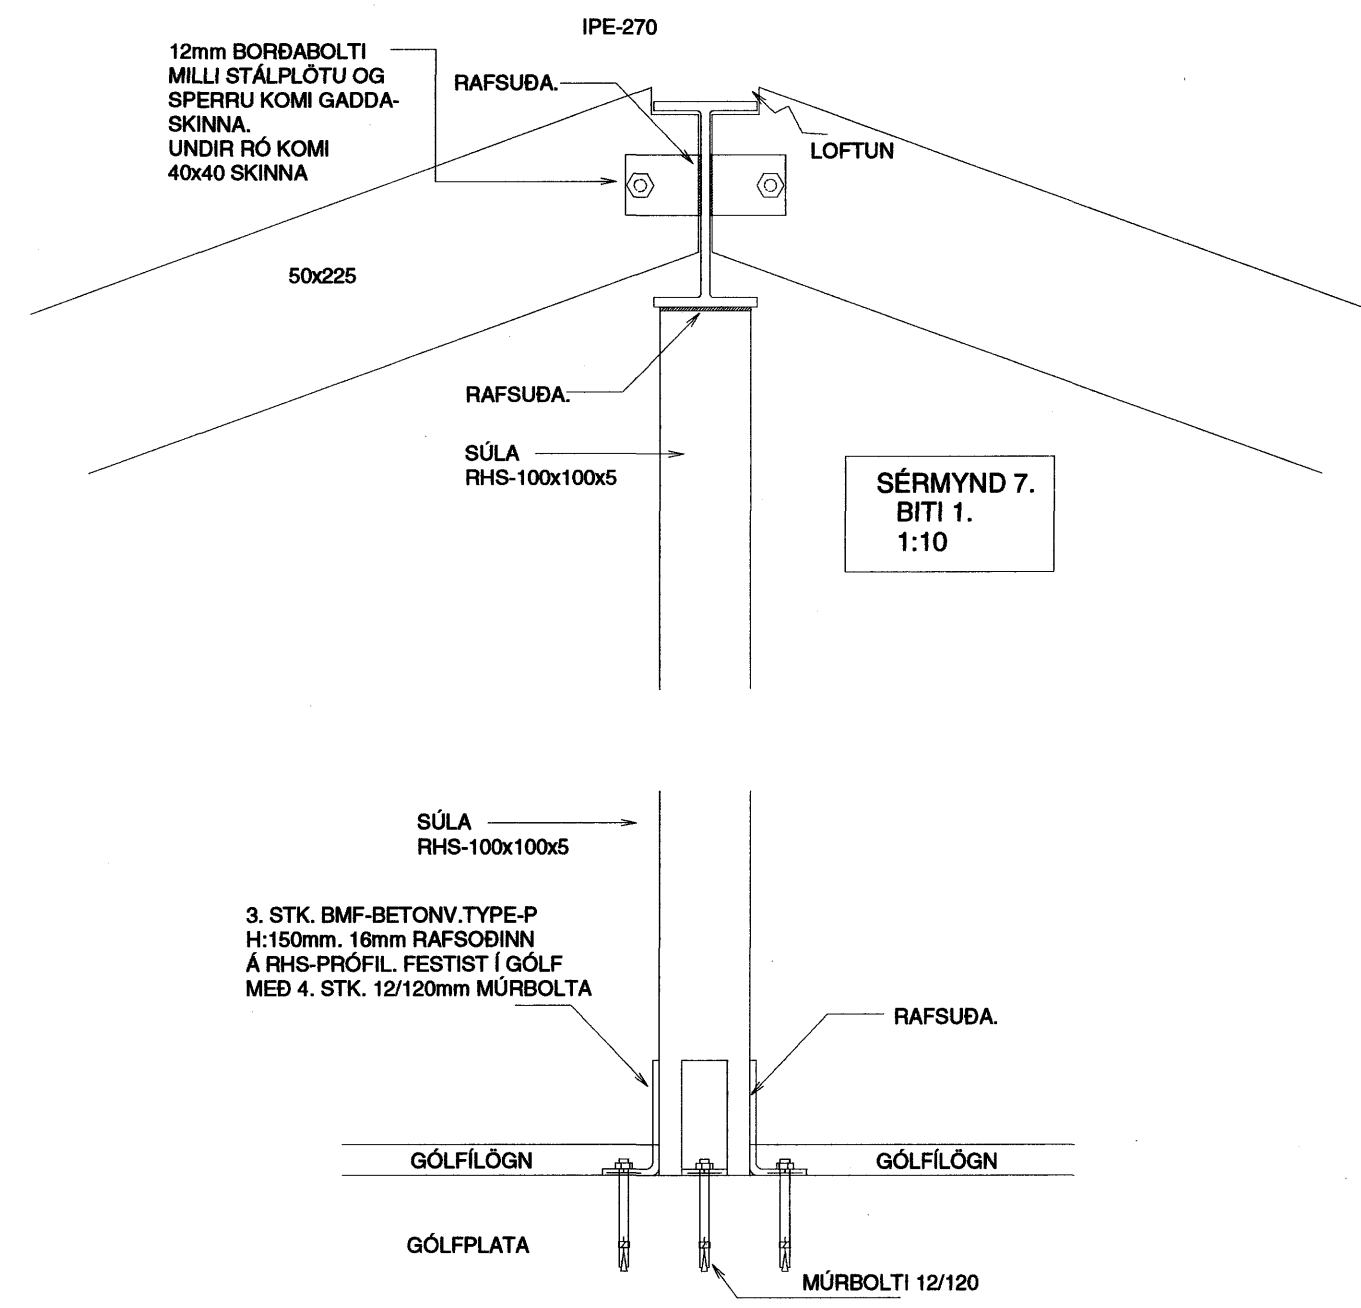


ALMENNT
SNIÐ Í
ÚTVEGG

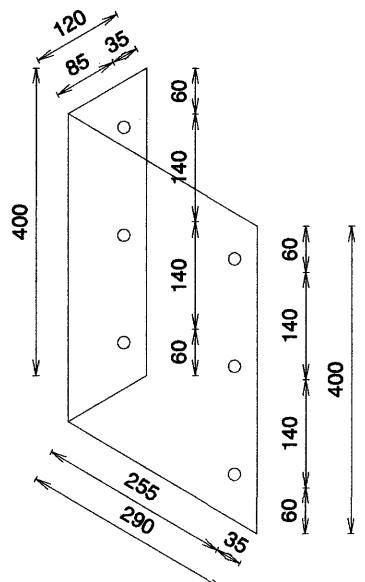

SÉRMYND 6.
1:10

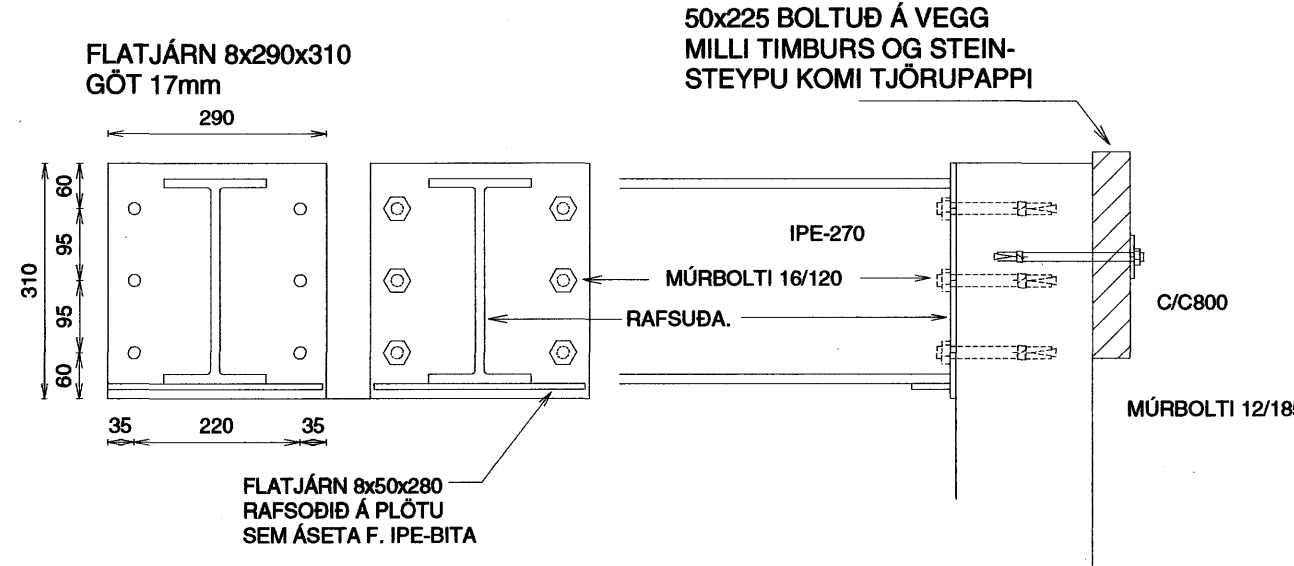

SÉRMYND 5.
1:10

Samþykkt þann
03 OKT. 2007
Byggingulltrúinn í Hafnarfirði
F.h. Sigurbjartur Halldórsson

BREKKUÁS 18 HAFNARFIRÐI

PAKVIRKI	Mkv. 1:10 1:50
SÉRMYNDIR 5 - 6 - 7	Hannað E.V.
	Teiknað E.V.

Nr.	Dags.	Breyting	Af	Dags.	Blað	Nr.	Yfirfarið
1.	18. SEPT. 2007	SPERRUR KOMA Í HLIÐ STÁLBIT Í ÞAKI VORU ÁÐUR TEKN. OFANÁ	E.V.	18. SEPT. 2007	Blað 10 AF 10	BREKKUAS18UV	E.

ÁRITUN SAMRÆMINGARHÖNNUÐAR
Eyjólfur Valgarðsson
Eyjólfur Valgarðsson Kt:280857-4169

TR.aust s/f
TÆKNIFRÆÐINGARNIR
Eyjólfur Valgarðsson Kt:280857-4169
Sigurður Grétarsson Sími: 471-2257