
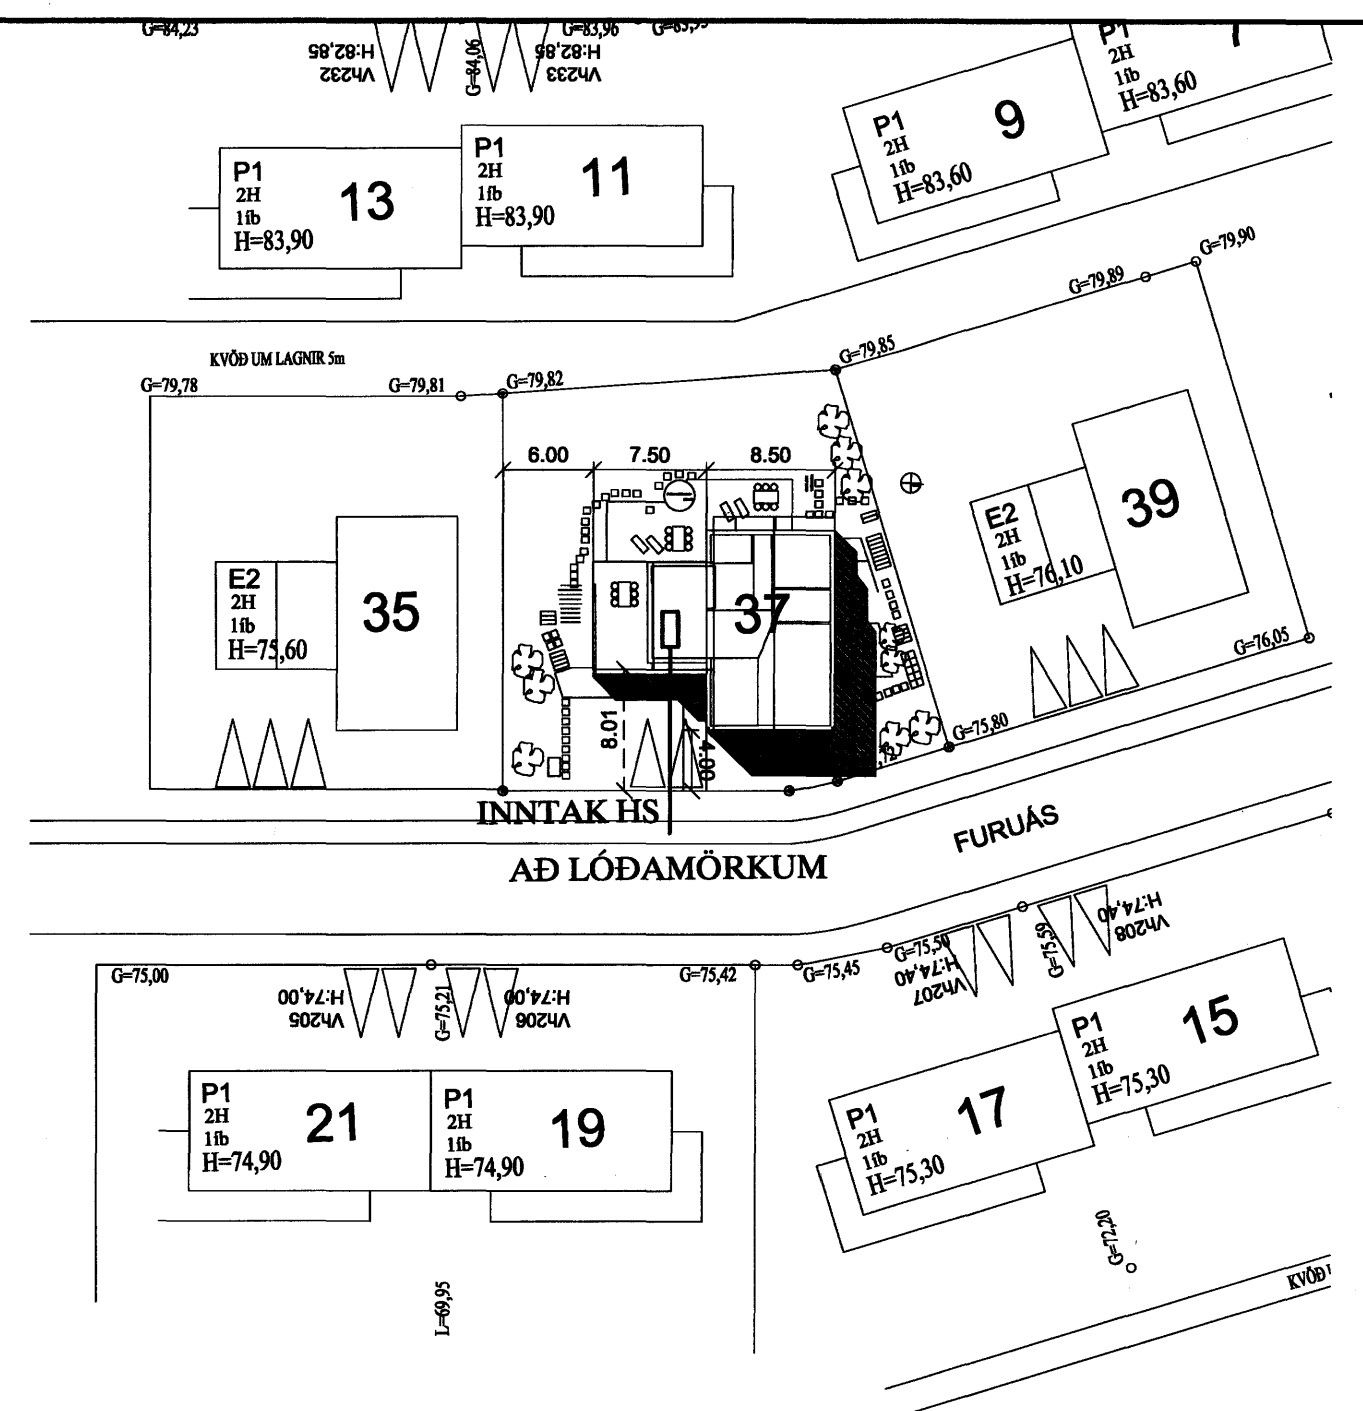


SNIÐ Í INNTAK M 1:100

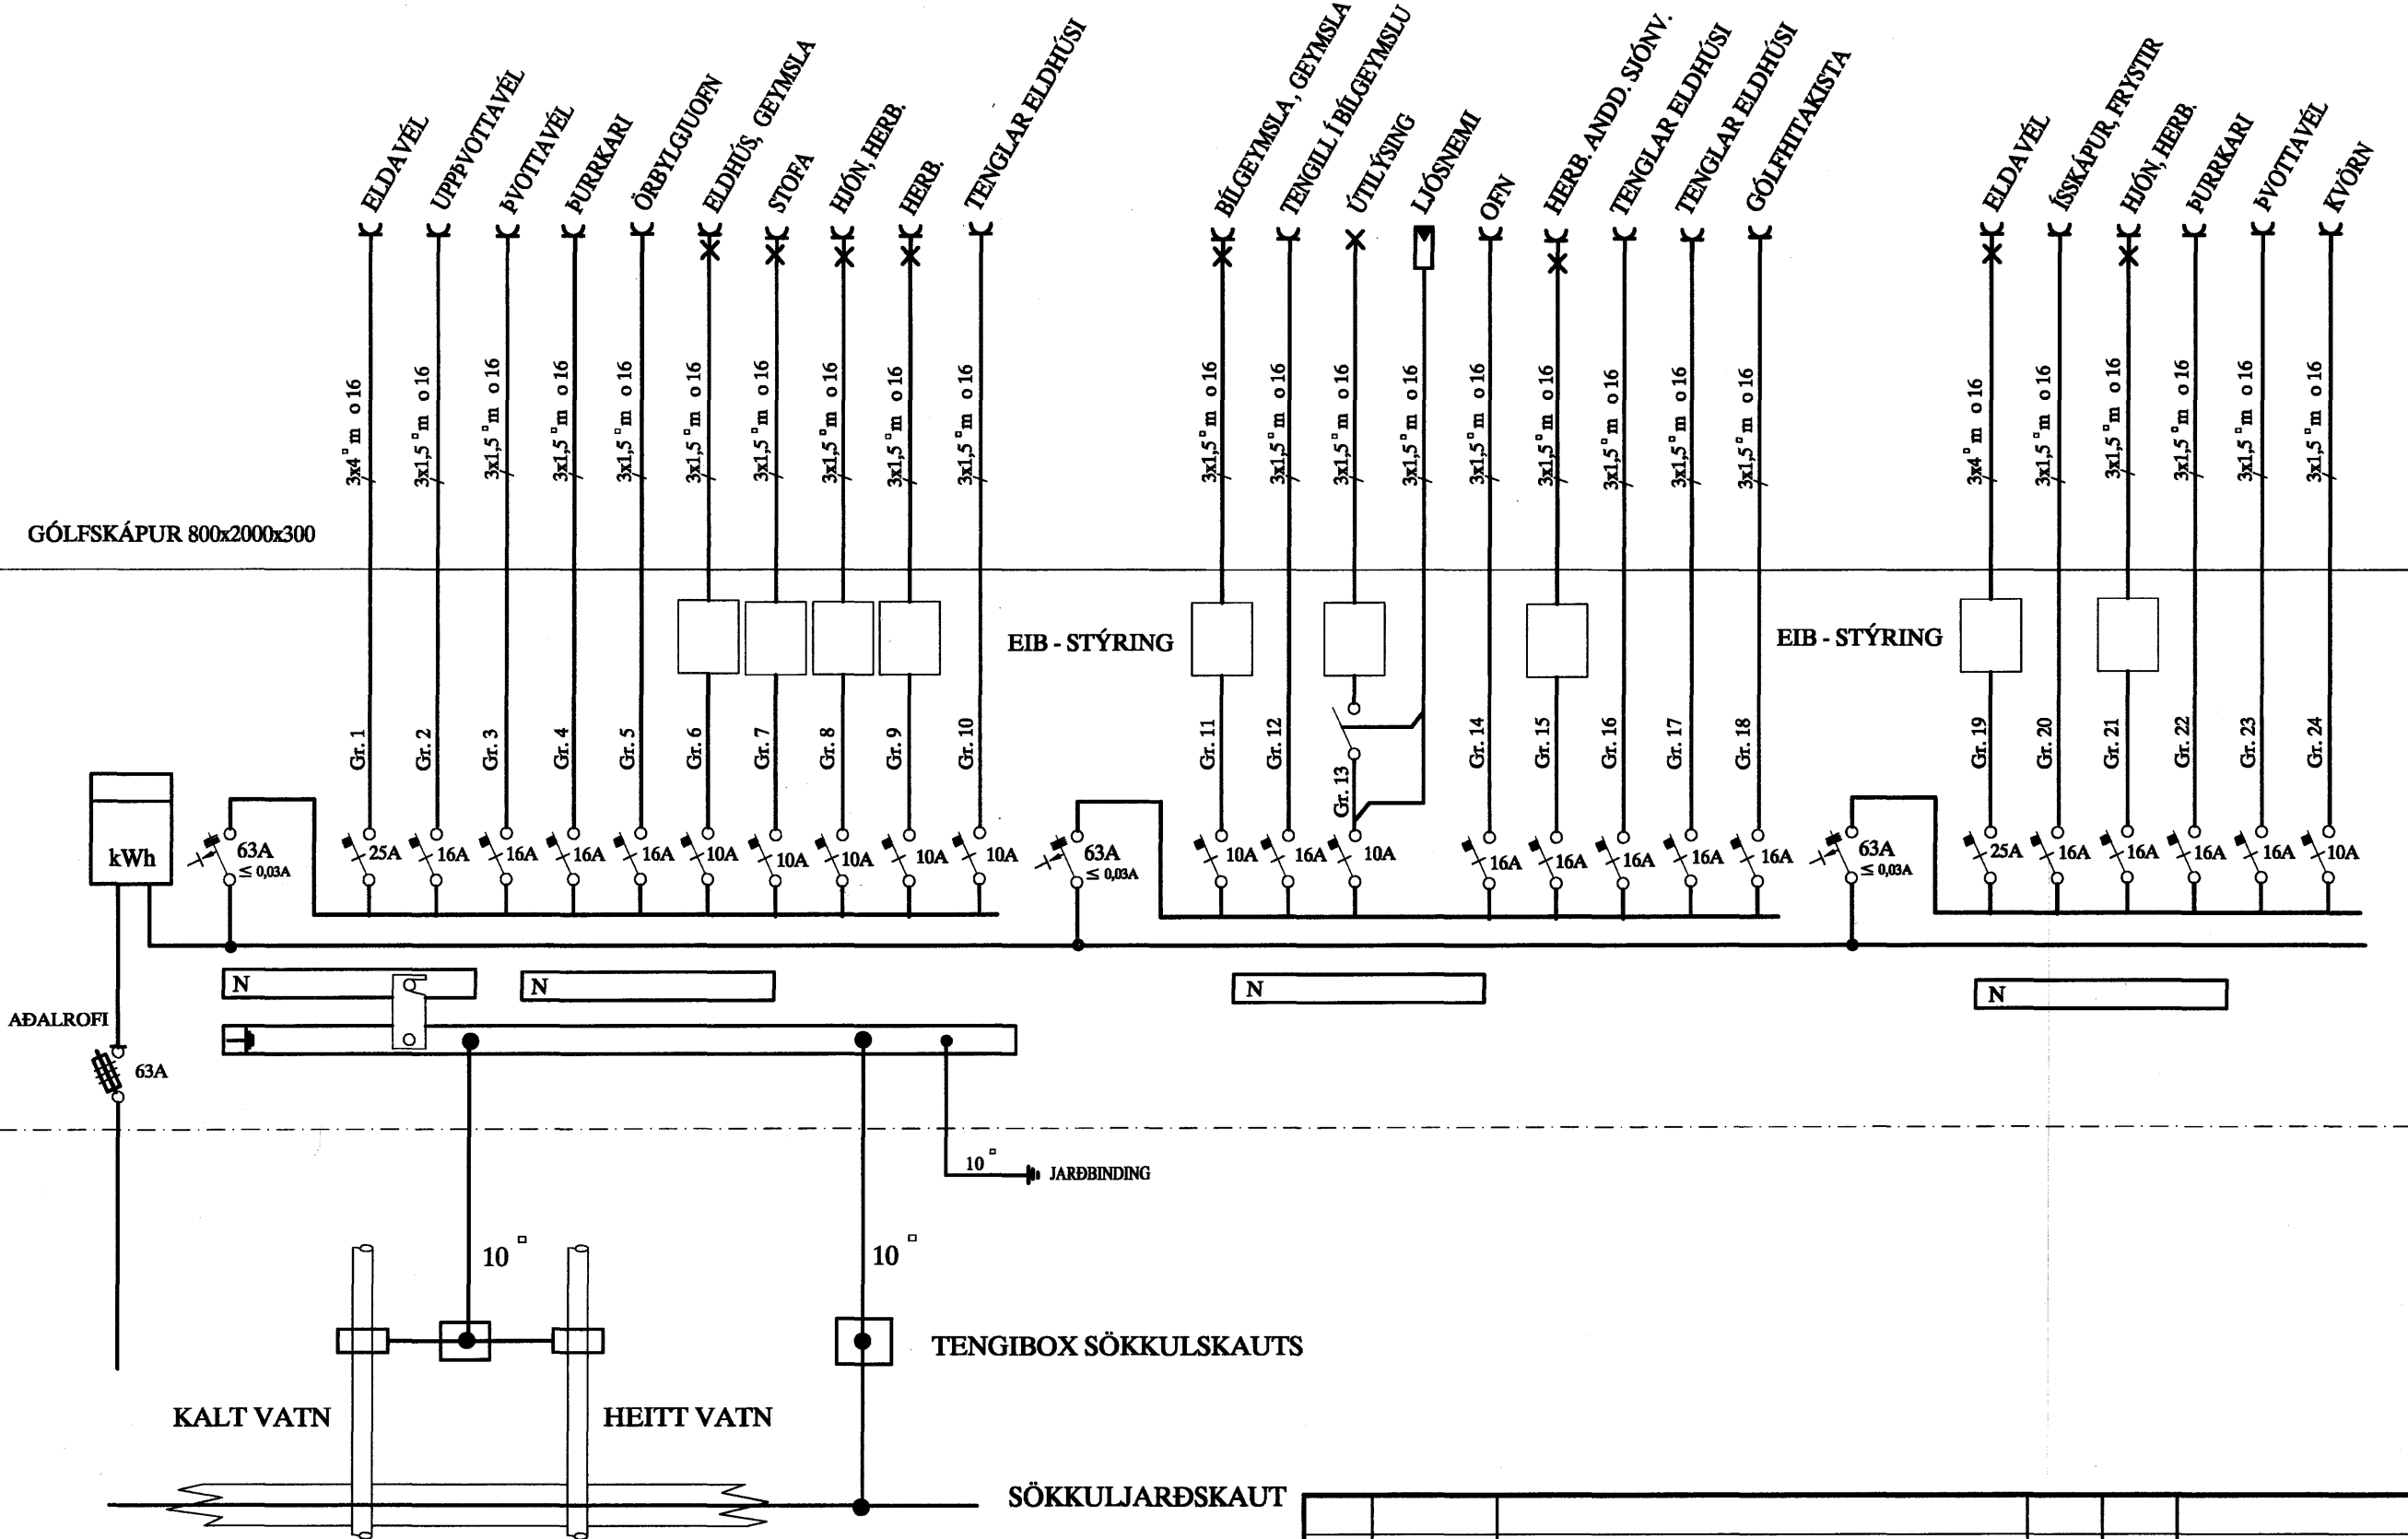

AFSTÖÐUMYND M. 1:500

*Matt - 1/10 2007
G. Heiðarsson*

SKÝRINGAR

- LAGNIR ERU HULDAR 16mm PLASTPÍPUR OG TAUGAR 3x1,5.
- HÆÐ Á ROFUM SÉ 105 sm.
- TENGLAR VIÐ ROFA SÉU Í SÖMU HÆÐ OG ROFAR.
- HÆÐ Á TENGLUM SÉ 20sm.
- HÆÐ Á VEGGLJÓSUM YFIR VÖSKUM SÉ 210sm.
- MÁLSTRAUMUR ROFA SÉ 10A, EN TENGLA 16A.
- F = BÆJARSÍMI, T+F = TÖLVA OG SÍMI, L = LOFTNET
- t° = HITANEMAR F. GÓLFHITA HÆÐ = 160sm
- Ⓜ HÁTALARADÓSIR HÆÐ = 20sm, DS = DYRASÍMI HÆÐ = 130sm
- Ⓜ REYKSKYNJARI jóniskur
- Ⓜ REYKSKYNJARI optiskur
- Ⓜ HITASKYNJARI
- → HREYFISKYNJARI ÞJÓFAVARNARKERFIS HÆÐ = V/LOFT

FURUÁS 37 HAFNARFIRÐI
AFSTAÐA, SNIÐ, SKÝRINGAR OG EINLÍNUM.

TERA S/F RAFMAGNSVERKFRÆÐISTOFA
EIDMUND BELLERSEN RAFMAGNSVERKFRÆÐISTOFA
TRAUSTI SVEINBJÖRNSSON RAFMAGNSVERKFRÆÐISTOFA

| | | | | | |
|------|----------|-----------------------------------|--------|--------|-------------|
| A | 07.09.14 | HEIMTAUGAR - OG FULLNADARTEIKNING | B.P.T. | T.S. | 220146-2439 |
| ÚTG. | DAGR. | | TEIKN. | HANNAÐ | KENNITALA |

| | |
|--------------|--------|
| MKV. | 1:50 |
| TEIKN.NR. | 1 |
| SÍÐASTA TNR. | |
| TNR. | 1 AF 5 |
| ÚTG. | A |

Manna