




Óbein lýsing T5 undir innréttingu

≡ ∅ 2x32 mm Að heitum potti

SNÍÐ Í STEYPUMÓT

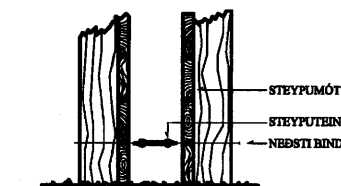

FRÁGANGUR Á SAMTENGINGUM
STEYPUÞEINA FYRIR SÖKKULJAREÐSKAUT

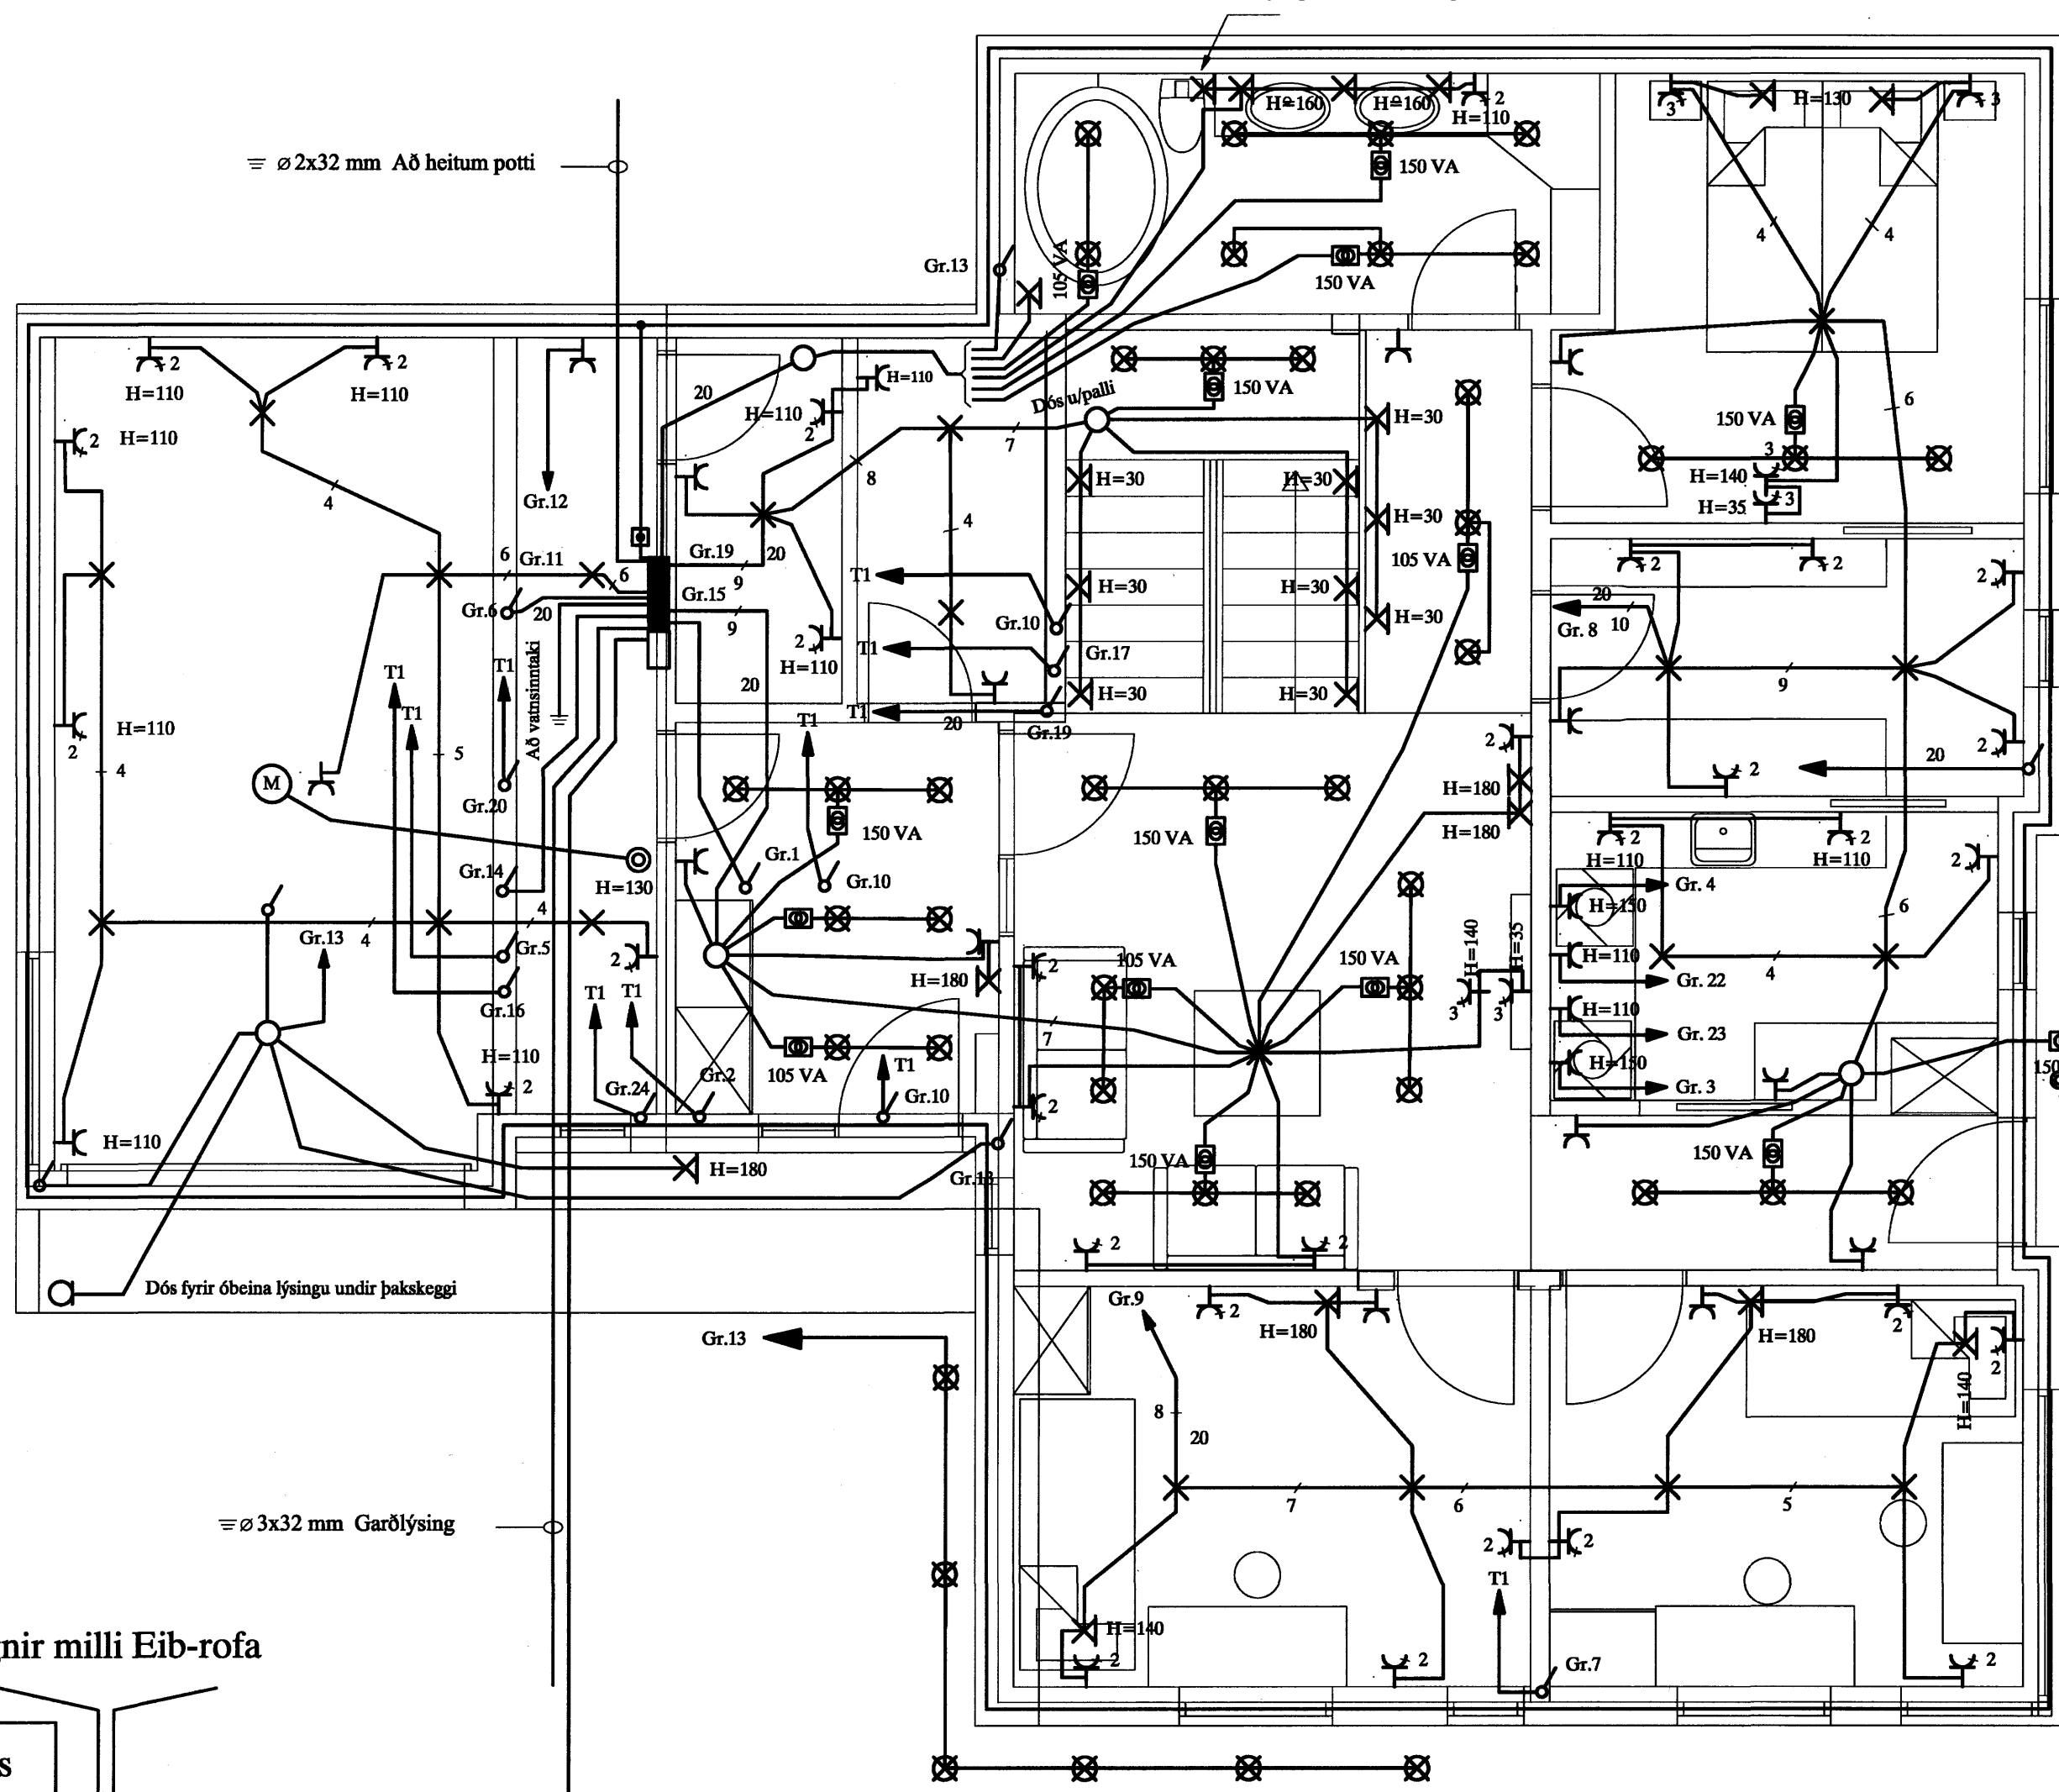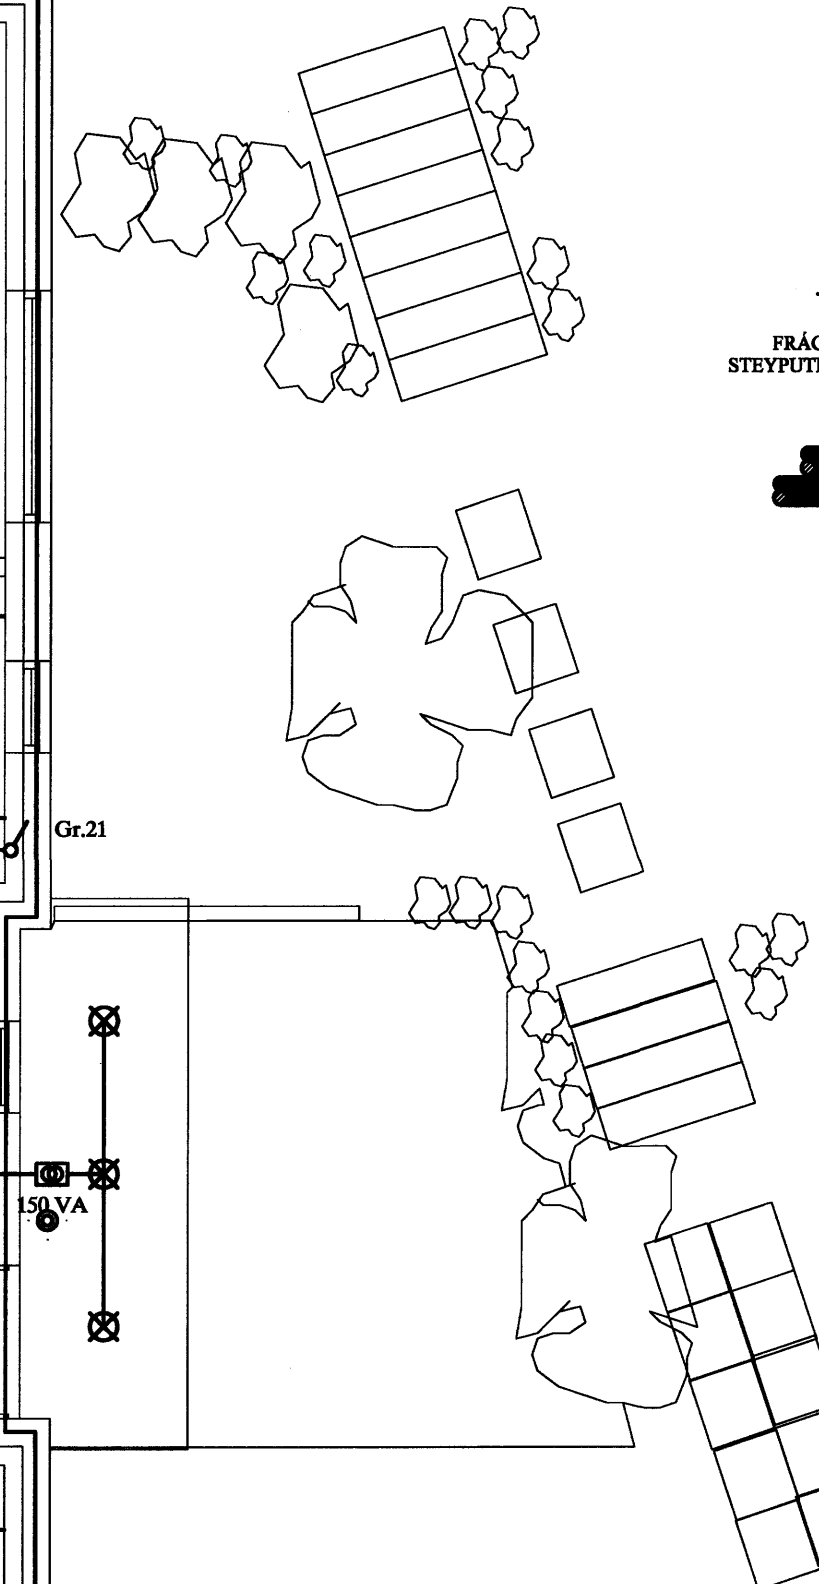


Dós fyrir óbeina lýsingu undir þakskeggi

≡ ∅ 3x32 mm Garðlýsing

≡ ∅ 50 mm pl.p Rafmagn

Lagnir milli Eib-rofa

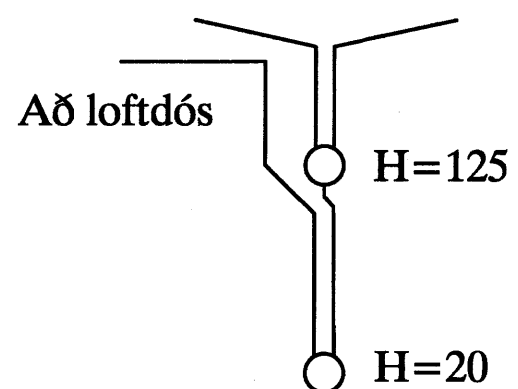

Frágangur við dyr

AÐ LÓÐAMÖRKUM

SKÝRINGAR

LAGNIR ERU HULDAR 16mm PLASTPÍPUR OG TAUGAR 3x1,5 °
HÆÐ Á ROFUM SÉ 105 sm.
TENGLAR VIÐ ROFA SÉU Í SÖMU HÆÐ OG ROFAR.
HÆÐ Á TENGLUM SÉ 20sm.
HÆÐ Á VEGGLJÓSUM YFIR VÖSKUM SÉ 210sm.
MÁLSTRAUMUR ROFA SÉ 10A, EN TENGLA 16A.

NEMA ANNARS SÉ GETIÐ

F = BÆJARSÍMI, T+F = TÖLVA OG SÍMI, L = LOFTNET
t° = HITANEMAR F. GÓLFHITA HÆÐ = 160sm

(H) HÁTALARADÓSIR HÆÐ = 20sm, DS = DYRASÍMI HÆÐ = 130sm

[R]_j REYKSKYNNJARI jóniskur

[R]_o REYKSKYNNJARI optiskur

[H] HITASKYNNJARI

○ → HREYFISKYNNJARI ÞJÓFAVARNARKERFIS HÆÐ = V/LOFT

A	07.09.14	HEIMTAUGAR-OG FULLNAÐARTEIKNING	B.P.T.	T.S.	<i>Mueller</i>	220146-2439
ÚTG.	DAGS.	TEIKN.	HANNAÐ	SAMÞYKKT	KENNITALA	

FURUÁS 37 HAFNARFIRÐI
RAFLÖGN NEÐRI HÆÐ

TERA S/F
EDMUND BELLERSSEN
TRAUJÓLFVEIÐIÐ
RAFMAGNSTÆKNIFR.
RAFMAGNSTÆKNIFR.
SÍMI 5687386
SÍMI 5687390

M.V.	1:50
TEIKN.NR.	2
SÉÐASTA TNR.	
TNR.	2
AF	5
ÚTG.	A

Práma