


Samþykkt þann
 22 NOV. 2007
 Byggingfulltrúinn í Hafnarfirði
 F.h. Sigurbjartur Halldórsson

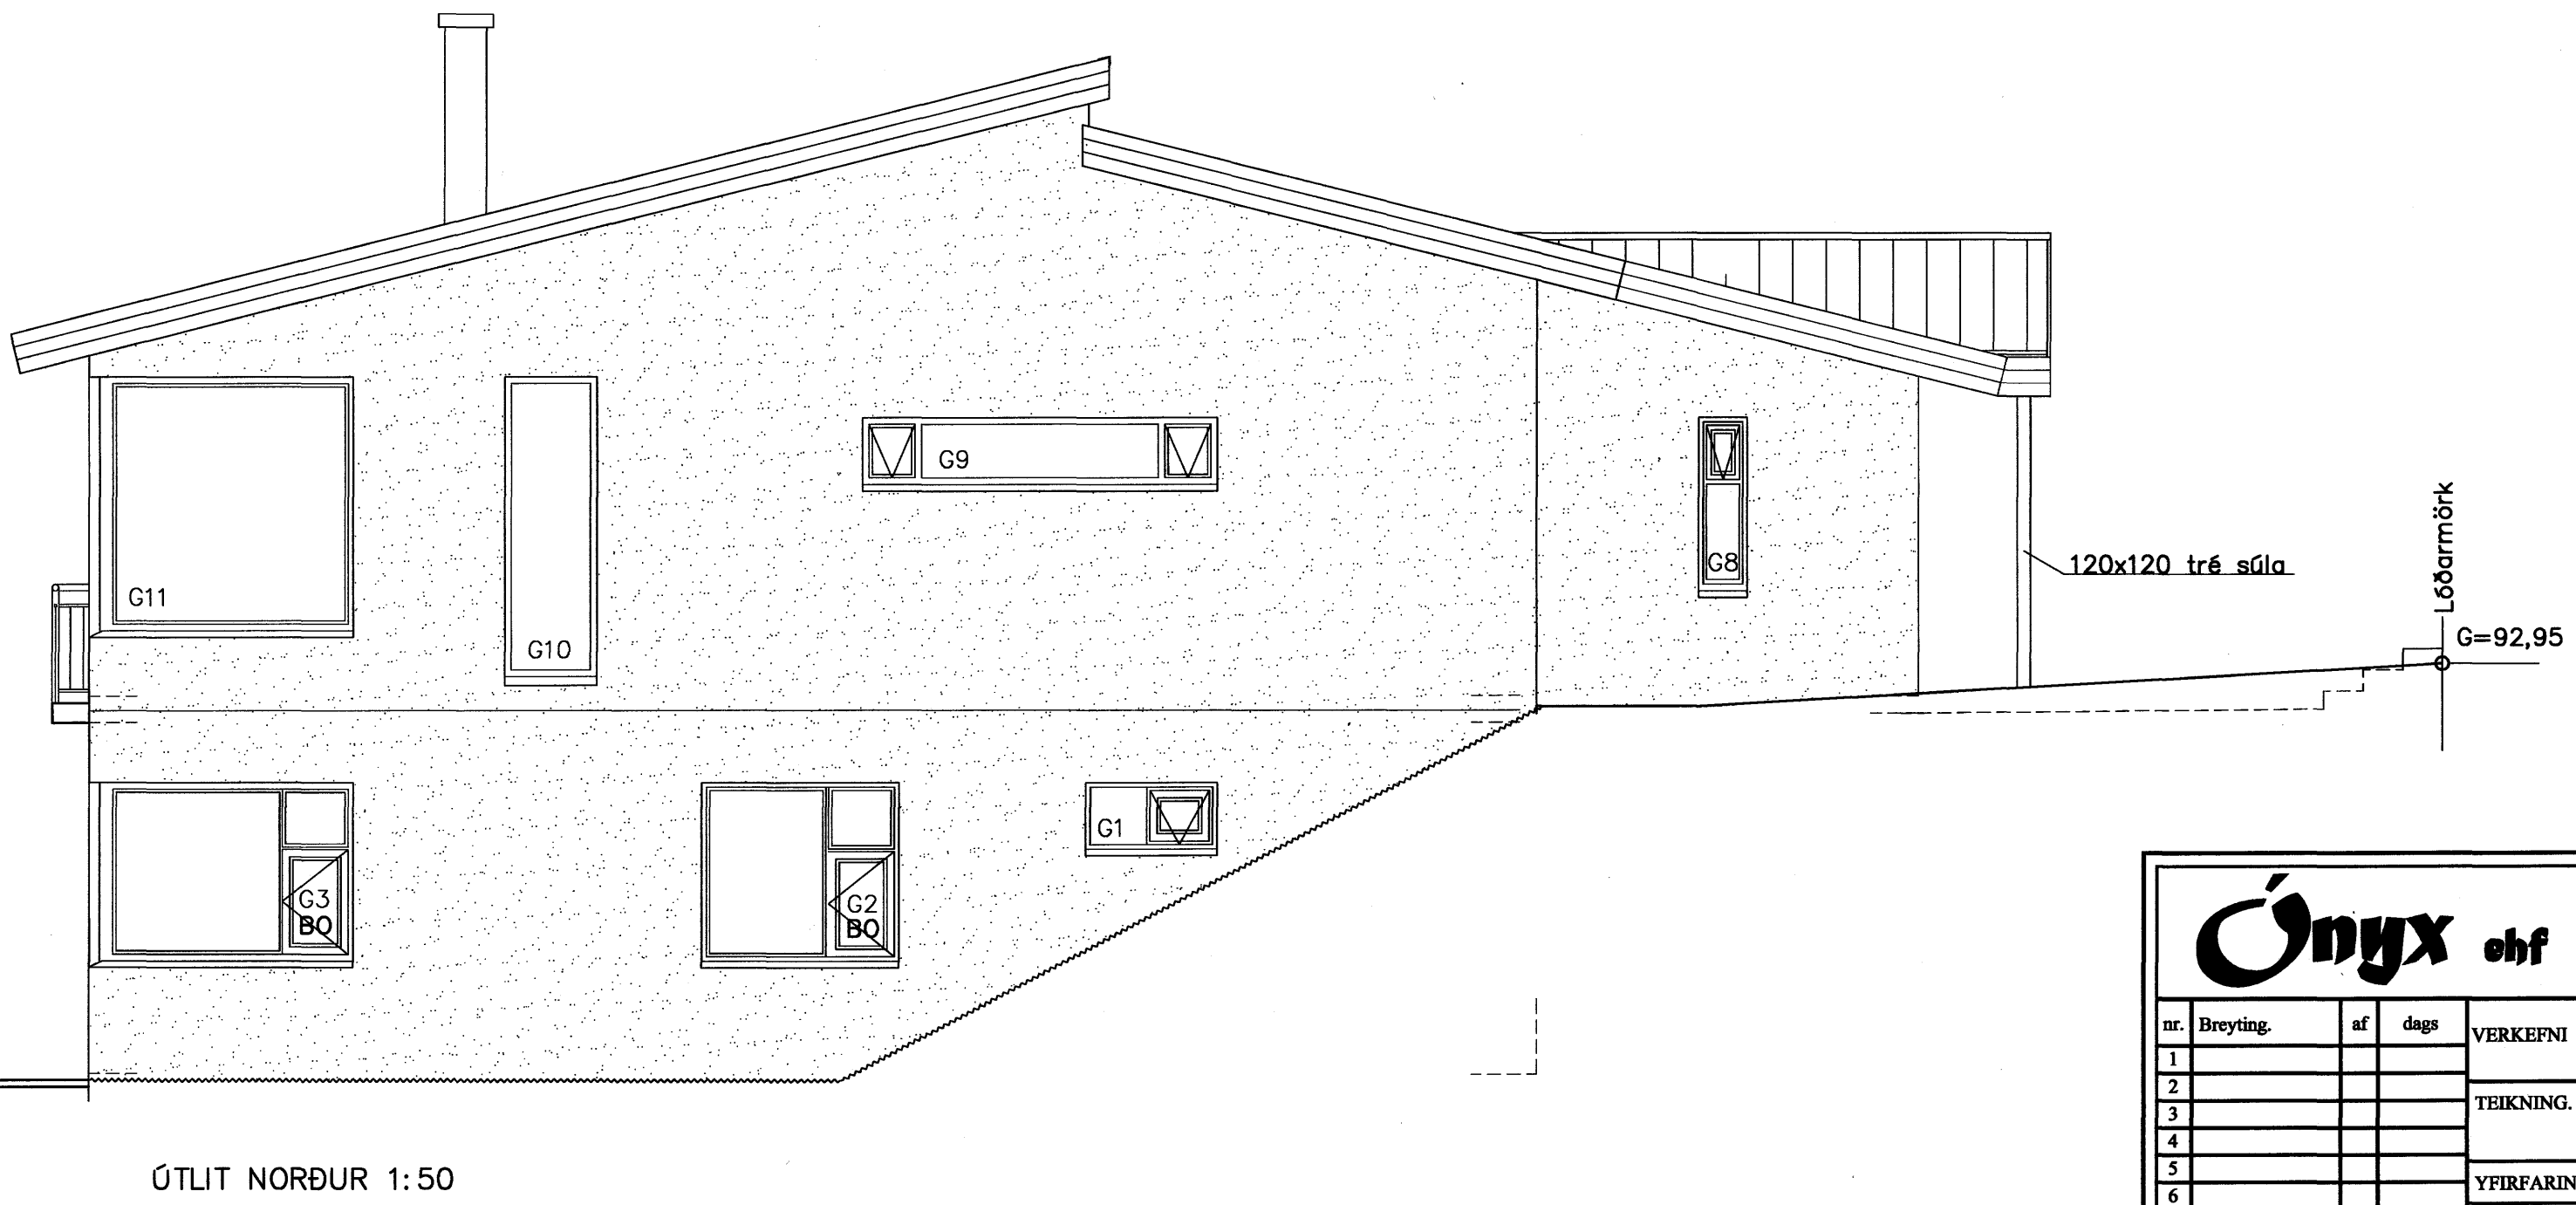

Onyx ehf

Brynjart Danielsson Byggingafr.
 Stórakrika 53 270 Mosfellsbæ
 Sími. 861 5655
 Netfang. onyx@onyx.is

nr.	Breyting.	af	dags	VERKEFNI	BREKKUÁS 27 HF	DAGS.	Okt 07
1				TEIKNING.	ÚTLIT	TEIKNAD AF.	BRYNJAR
2						TEIKN nr.	A111
3							
4							
5				YFIRFARIN OG SAMÞYKKT.	<i>Brynjart Danielsson</i>	Kt.	09.04.67-5229
6				MÆLIKVARÐI.	1:50		
7				Öll mál á teikningum eru í mm.			
8				0,0 100 200 300 400 500 600 700 800 900 1000mm			