


SNID A-A 1:50  
Í GEGNUM ANDDYRI

Samþykkt þann  
22 NOV. 2007  
Byggingfulltrúinn í Hafnarfirði  
F.h. Sigurbjartur Halldórsson

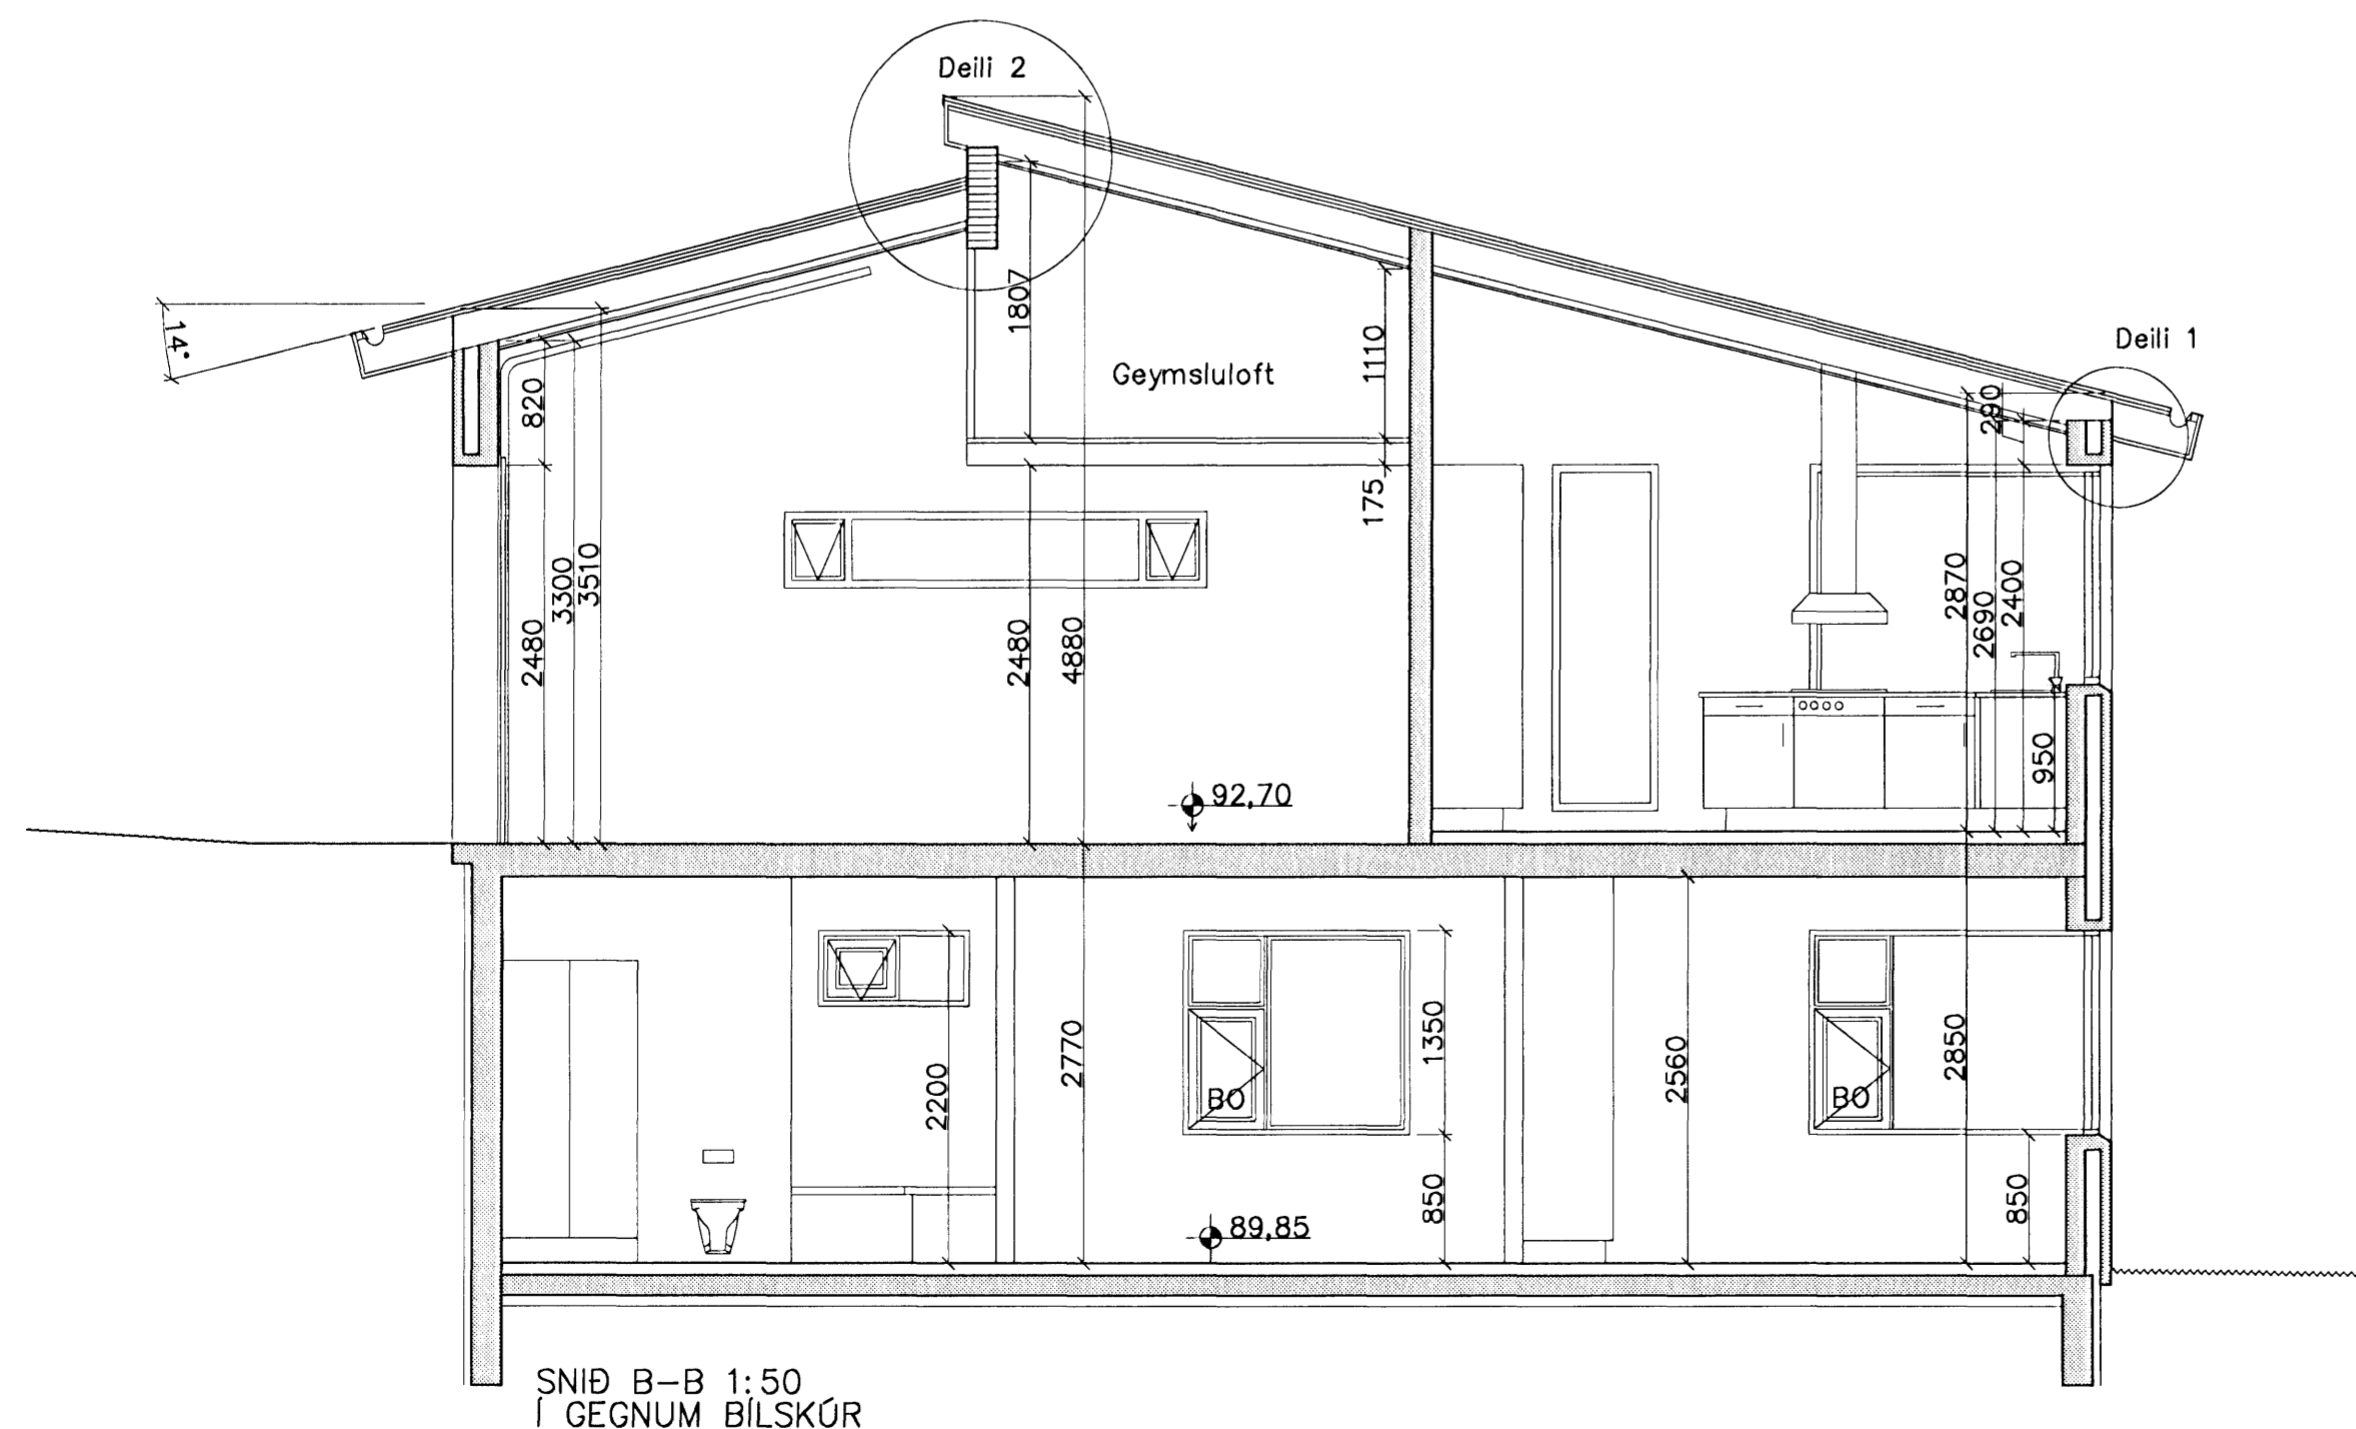

SNID B-B 1:50  
Í GEGNUM BÍLSKÚR

**Onyx ehf**

Brynjar Danielsson Byggingafr.  
Stórákrika 53 270 Mosfellsbæ  
Sími. 861 5655  
Netfang. onyx@onyx.is

nr.	Breyting.	af	dags	VERKEFNI	<b>BREKKUÁS 27 HF</b>	DAGS.	Okt 07
1				TEIKNING.	<i>Sneiðingar</i>	TEIKNAD AF.	BRYNJAR
2						TEIKN nr.	<b>A109</b>
3				YFIRFARIN OG SAMÞYKKT.	<i>Brynjar Danielsson</i>	Kt.	09.04.67-5229
4				MÆLIKVARÐI.	1:50		
5				Ólí mál & teikningarni eru í mm.			
6				0,0 0,1 0,2 0,3 0,4 0,5 0,6 0,7 0,8 0,9 1,0m			
7				0,0 100 200 300 400 500 600 700 800 900 1000mm			
8							