


NR.	DAGS.	BREYTING
A	OKT 2007	STADSETN. TENGIRIND FYRIR 2. hæð

SKÝRINGAR

SKÝRINGAR SJÁ TEIKNINGU F 001
VATNSLAGNIR FRÁ TENGIRIND AD EINSTÖKUM
TÆKJUM ERU HITAPOLIN PEX RÖR,
RÖR Í RÖR KERFI
RÖRSTÆDIR MIDAST VID YTRA ÞVERMÁL
Ø16x2.2 : YTRA ÞVERMÁL 16 mm,
MINNSTA VEGGÞYKKT 2.2 mm
ATHUGID AD VATNSLAGNIR HAFI GÓÐA
ÞENSLUMÖGULEIKA
MÁLSETNING Á STADSETNINGU STÚTA :

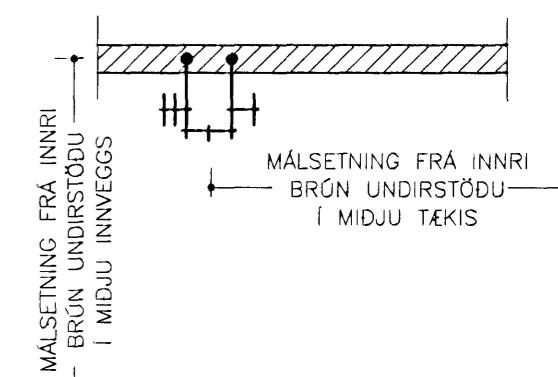


10/10 07
SÆMUNDUR EIRIKSSON 261249-2949

SKÓGARÁS H
220 HAFNARFJÖRDUR



KLÖPP ARKITEKTAR-VERKFRÉDINGAR EHF
NETHYL 2E, PÓSTHÓLF 10050, 130 REYKJAVÍK
SÍMI 577 2277, 699 7747 - klopp@simnet.is

HEITI TEIKN.	VATNSLAGNIR	GRUNNMYND 1. HÆÐ
MÆLIKVARDI	1:50	DAGS. MAI 2007
TEIKNING	V 001	VERK V 06-308
BREYTING	A	YFIRFARID S.E.

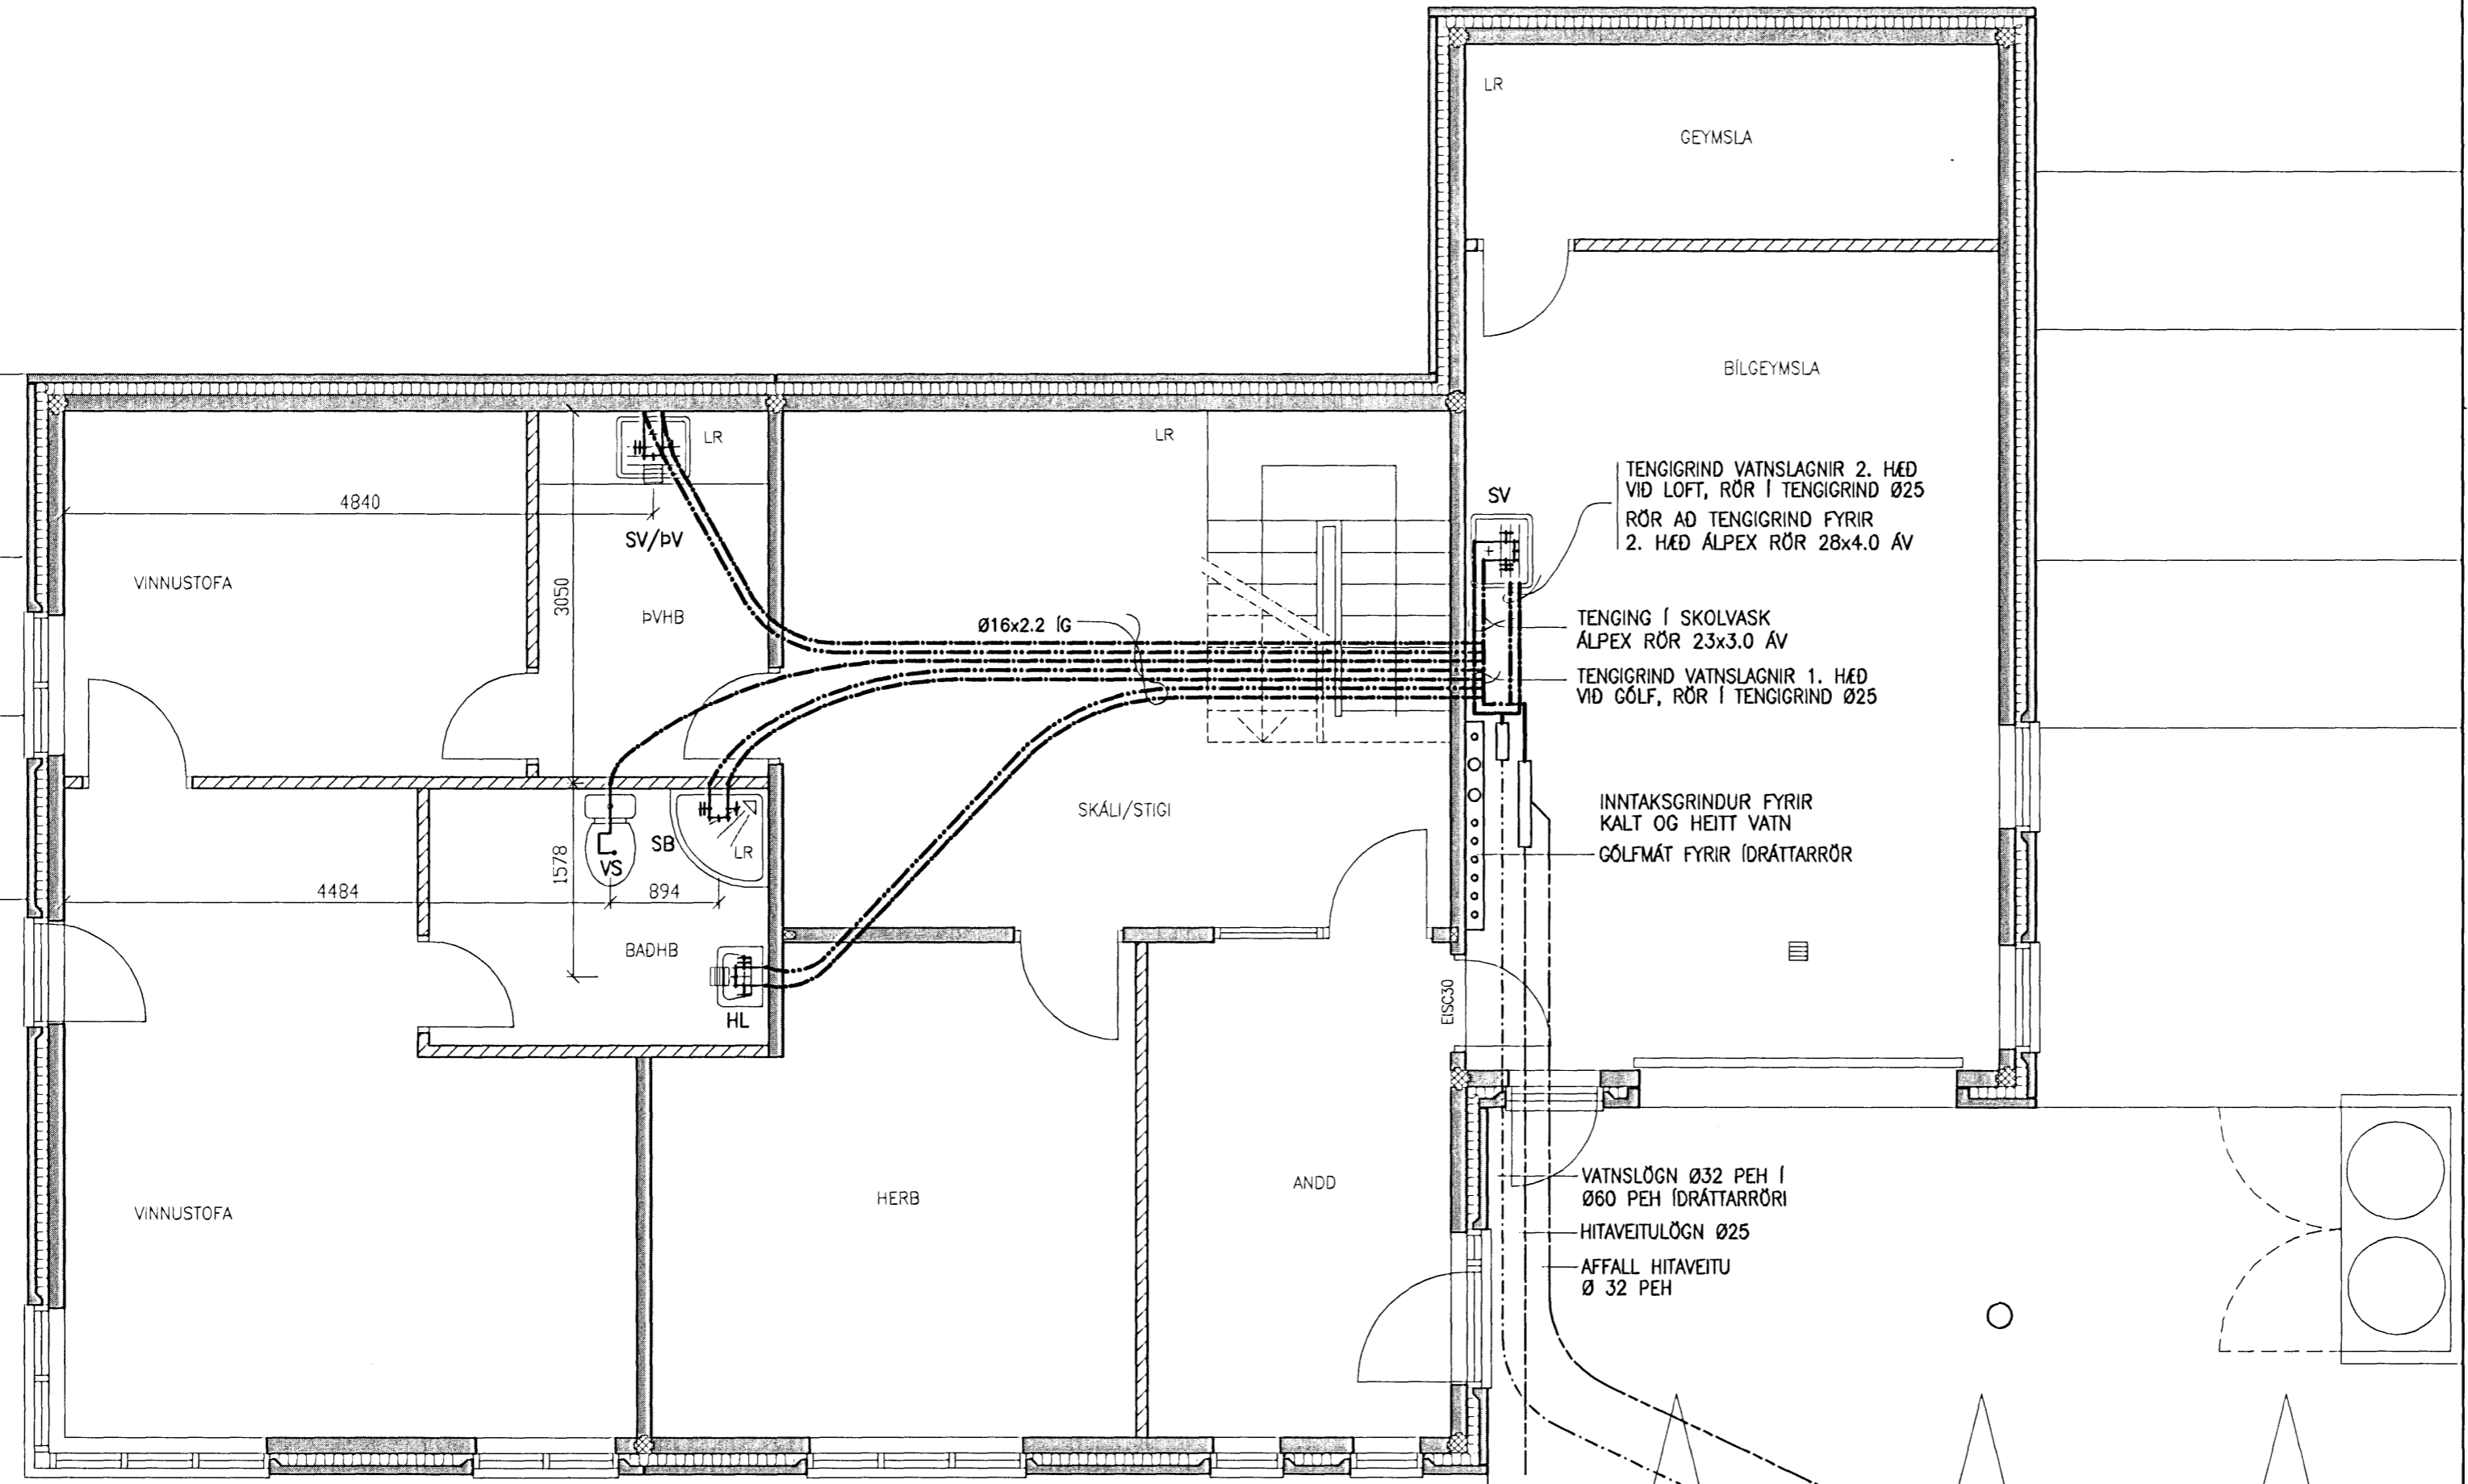

FRÁGANGUR LAGNA Í GÓLFPLÖTU

