Samþykkt þann
19 OKT. 2007
Byggingfulltrúinn í Hafnarfirði
F.h.Sigurbjartur Halldórsson

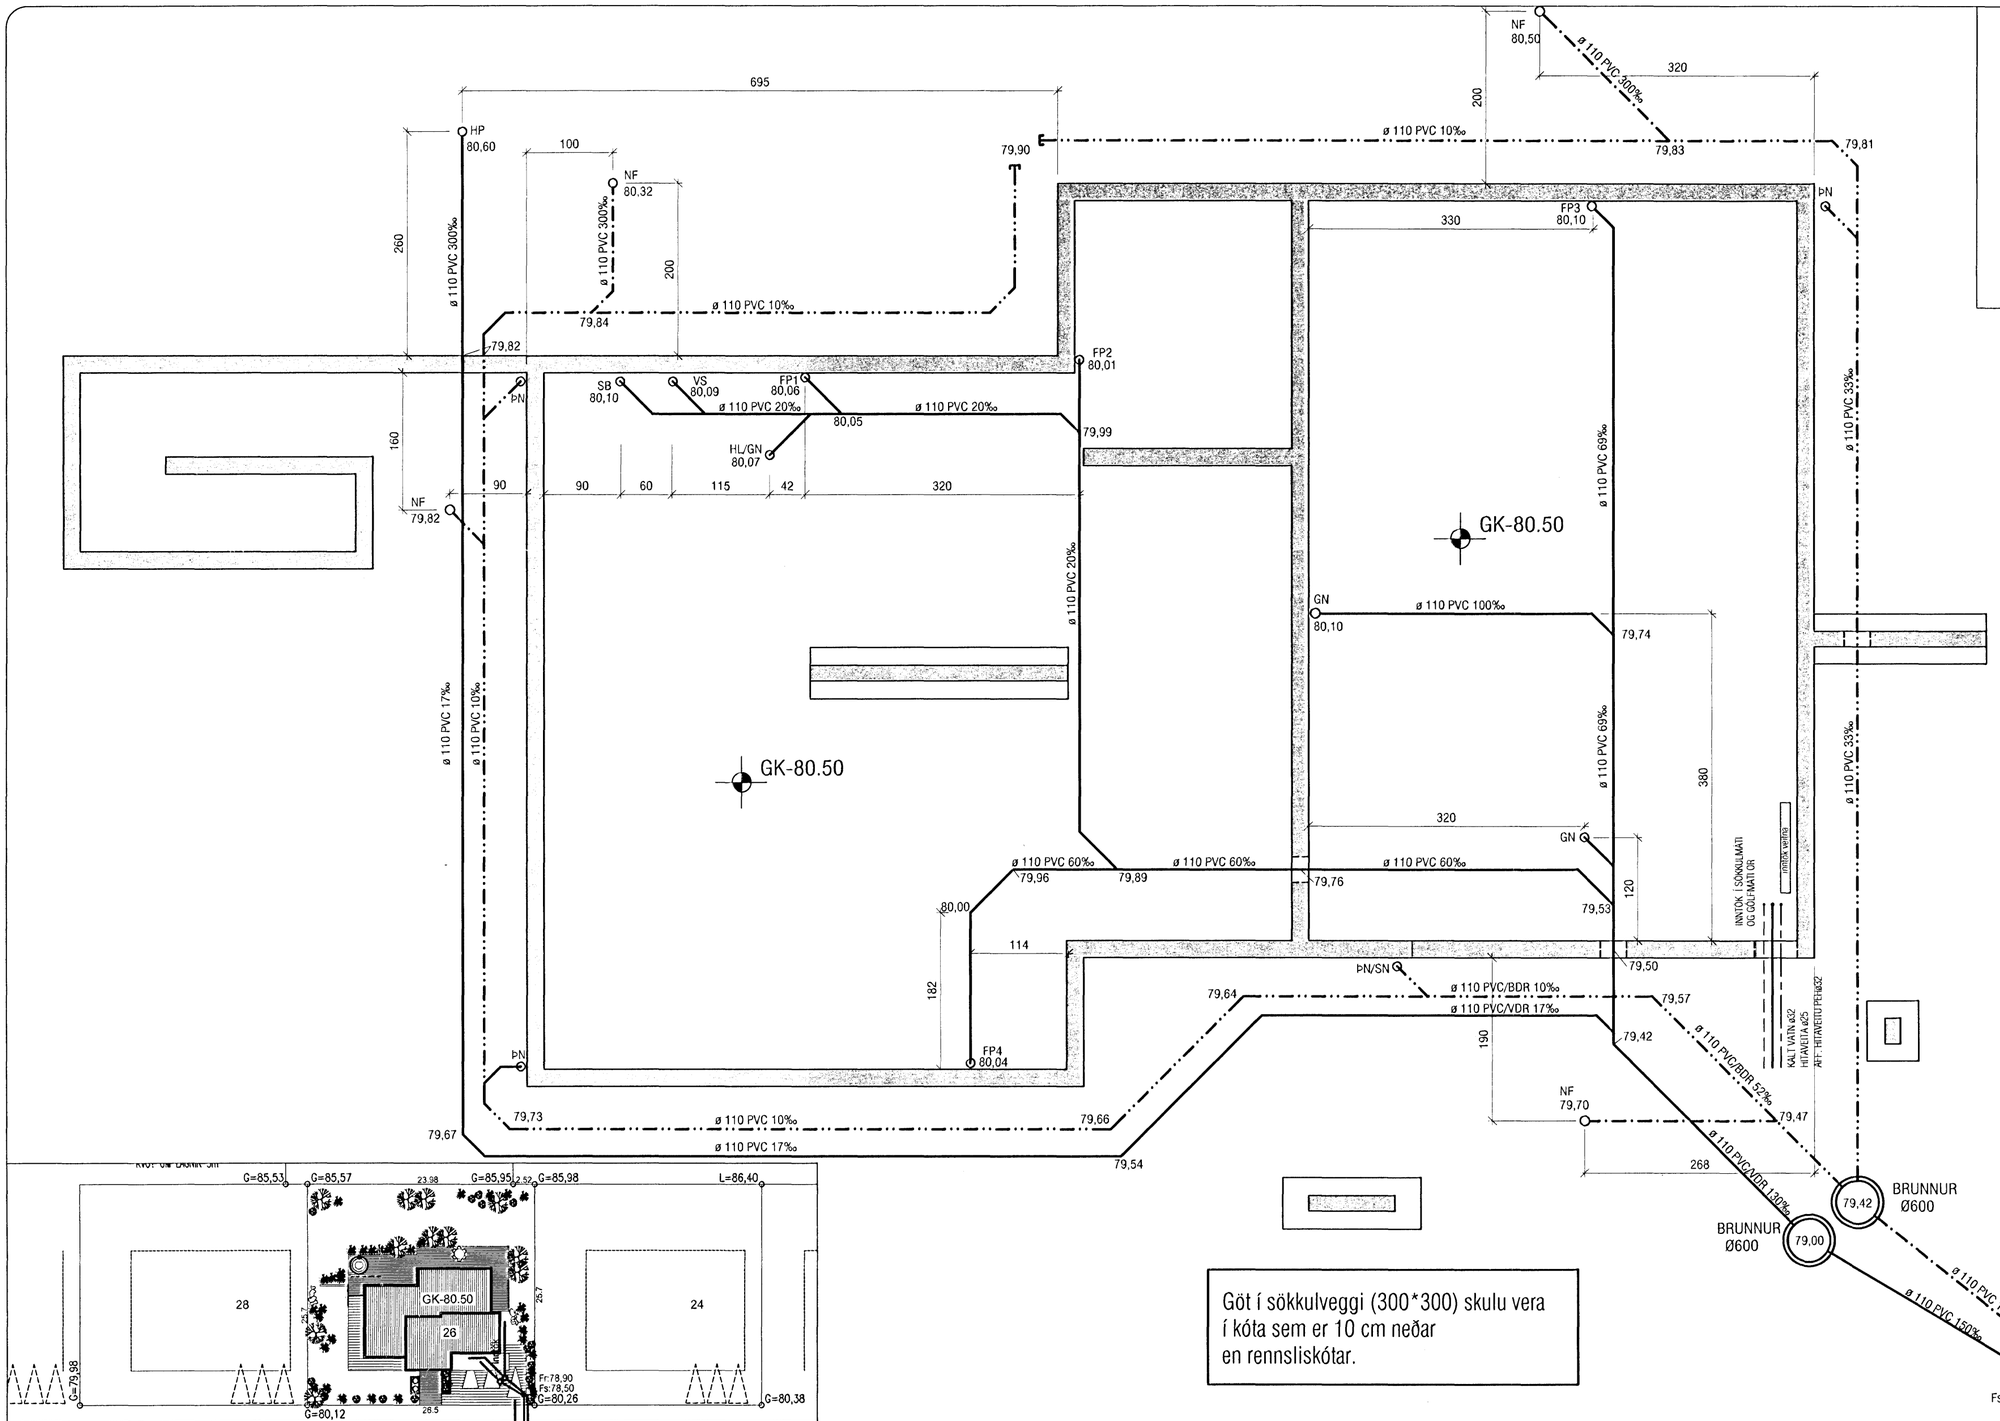

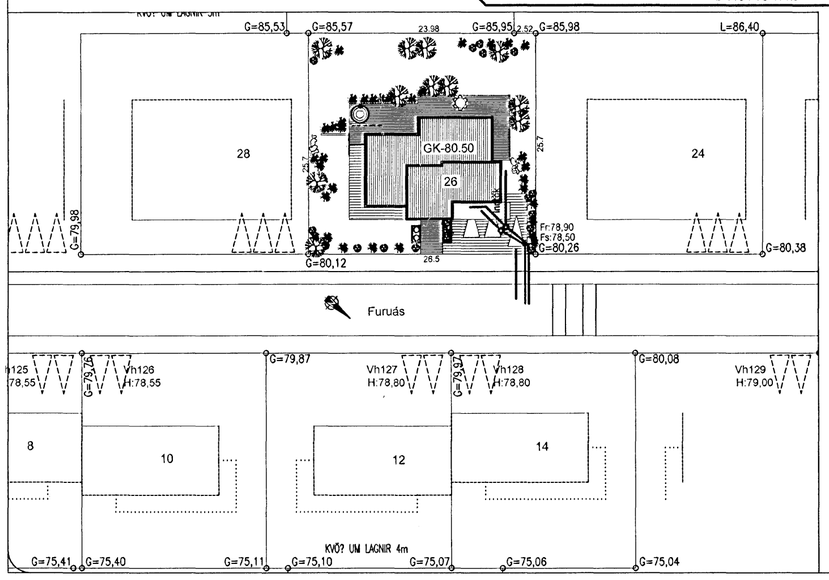

Göt í sökkulveggi (300*300) skulu vera í kóta sem er 10 cm neðar en rennsliskótar.

BREYTING 12.09.´07: Stút fyrir SV í bílskúr og fyrir HP bætt við og NF bætt við.
BREYTING 07.07.´07: Fallpípur færðar einnig bætt við ÞN/SN

VEKTOR
- hönnun og ráðgjöf -
Akralind 6 , 201 Kópavogi.

Sigurður Hafsteinsson
byggingatæknifræðingur
Kt. 030859-7749
sími: 554-6650 fax 554-6669.

Teikn. nr. | Tilvísun á teikningu | Br. | Dags.

Samþykkt F.h. Emil Þór Kristjánsson

FURUÁS 26, HAFNARFIRÐI

GRUNNLAGNIR
GRUNNMYND OG AFSTÖÐUMYND

Hannað	Teiknað
SH	SM

Dagsetning	Verk nr.	Mælikvarði	Teikn. nr.
28.02.´07	A-06-12-61	1:50	L-02