
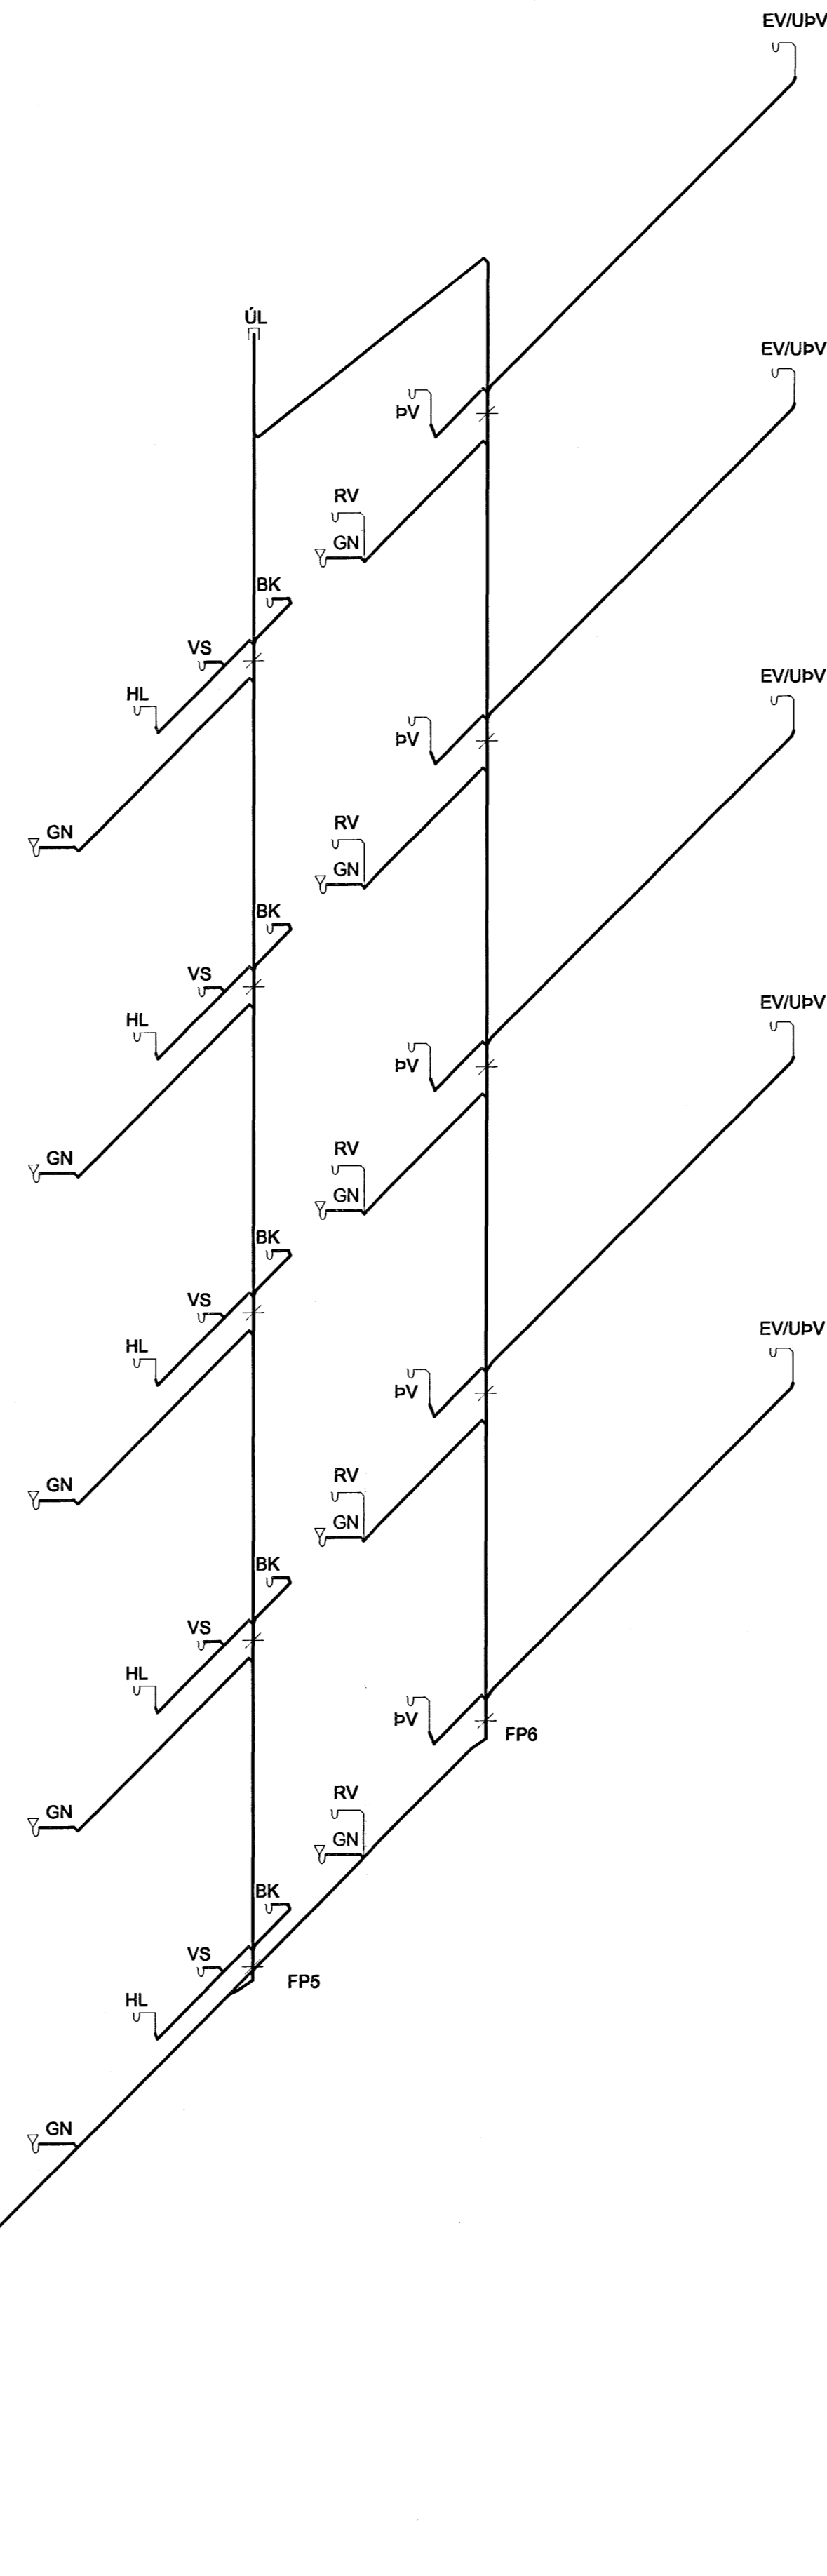



HÚS 17b - RÚMMYND 1. - 5. HÆÐ - 1:50

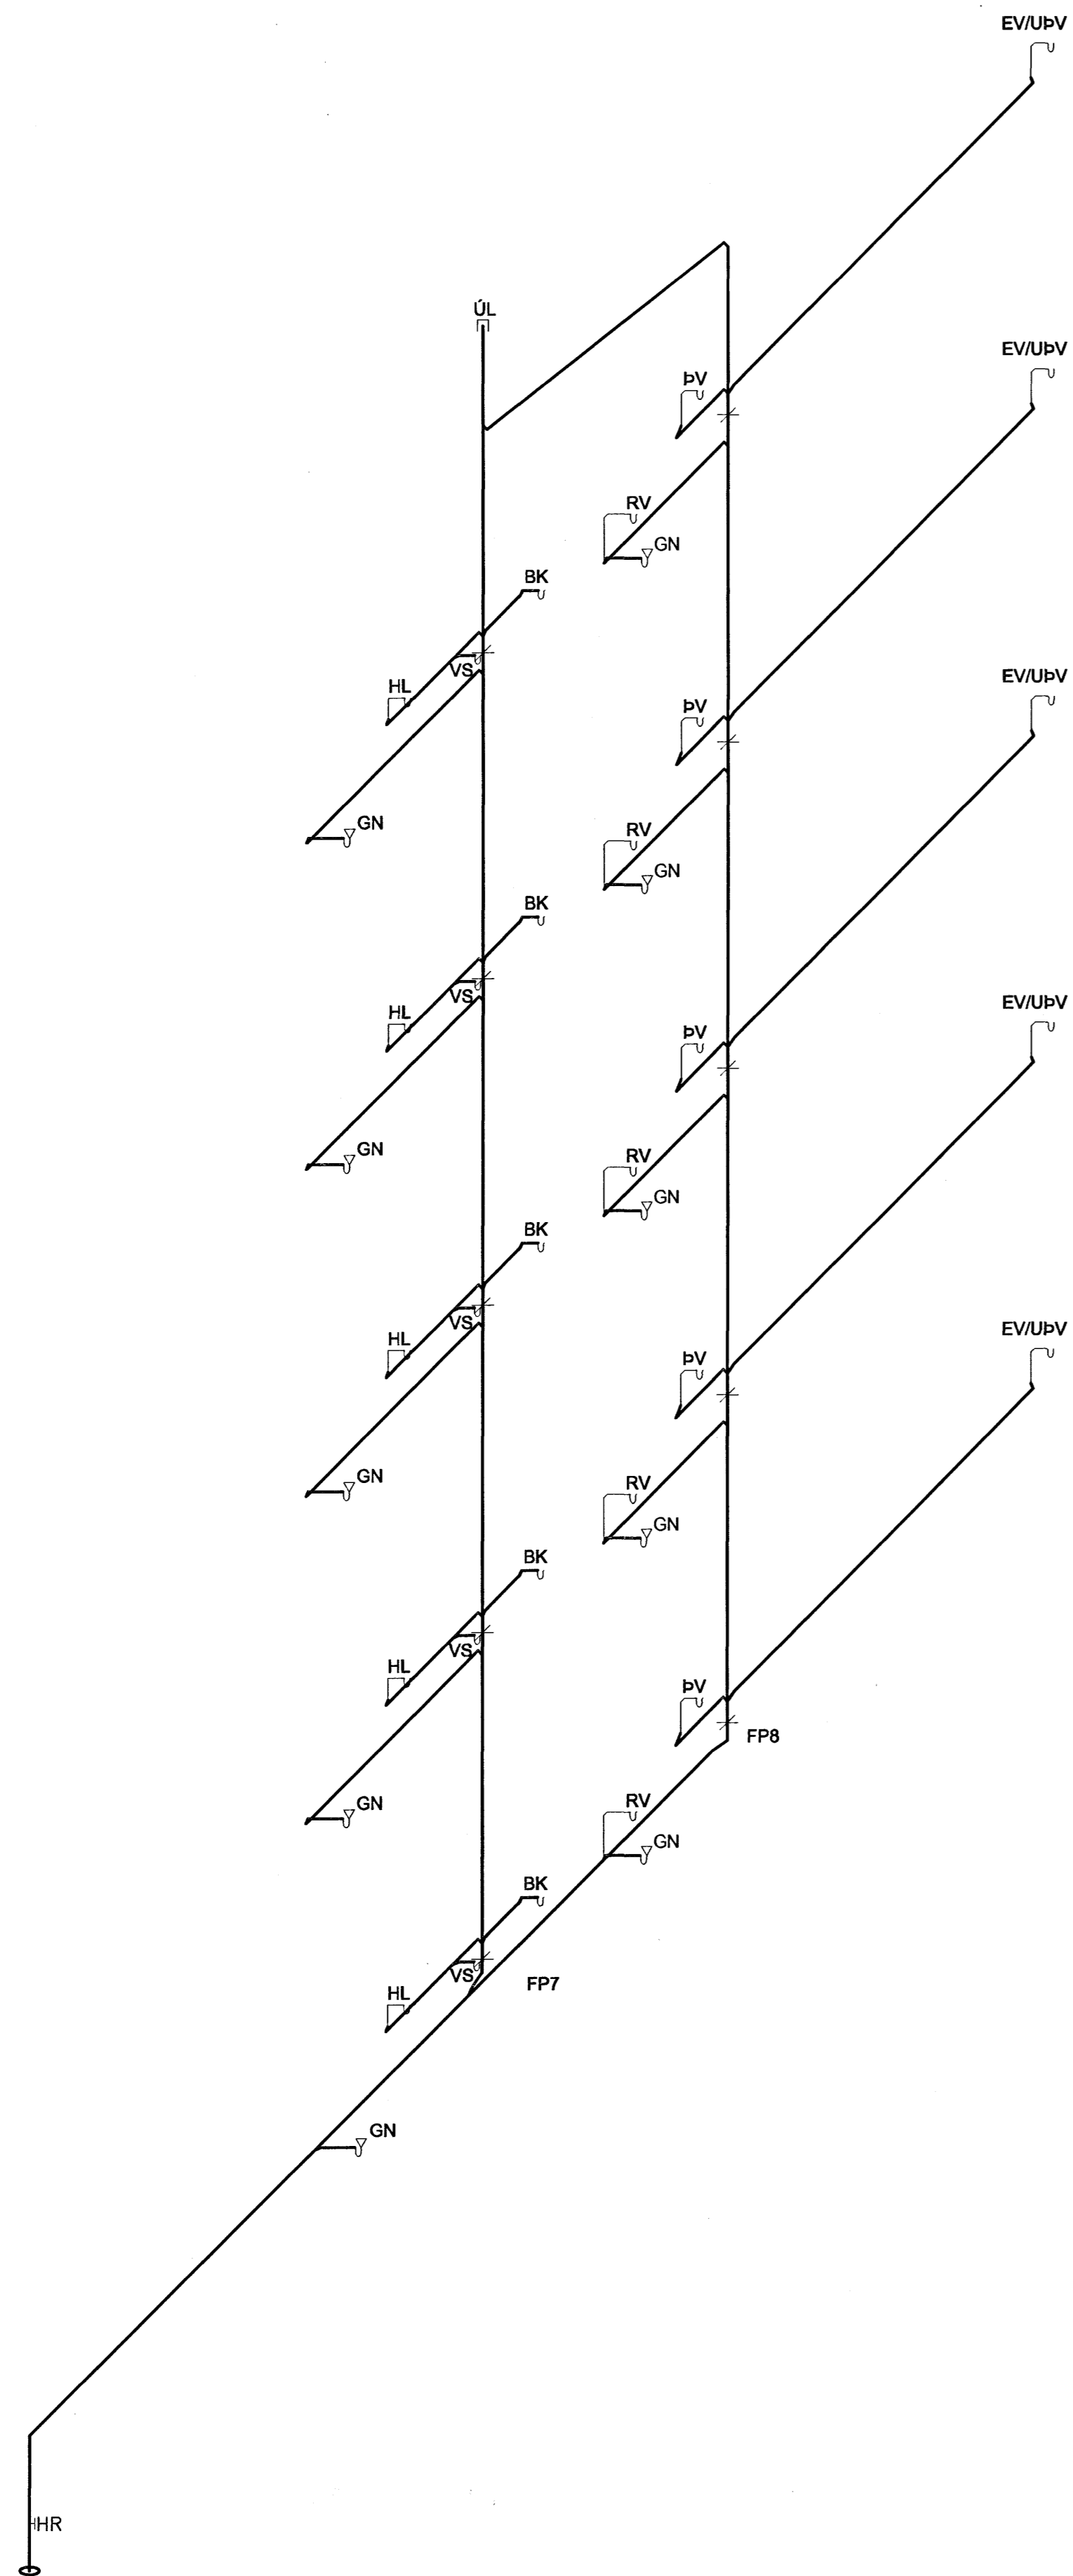

PIPUSTÆRÐIR:
 PIPIPUSTÆRÐIR SKULU VERA SAMKVÆMT TÖFLU NEMA
 ANNAD SÉ SÝNT Á TEIKNINGU:

TÆKI	FP	VS	EV	RV	GN	HL	PV
DN	100PP	100PP	50PP	50PP	50PP	40PP	50PP

ÚTLOFTUN EFST Á FALLPIPUM ER DN75

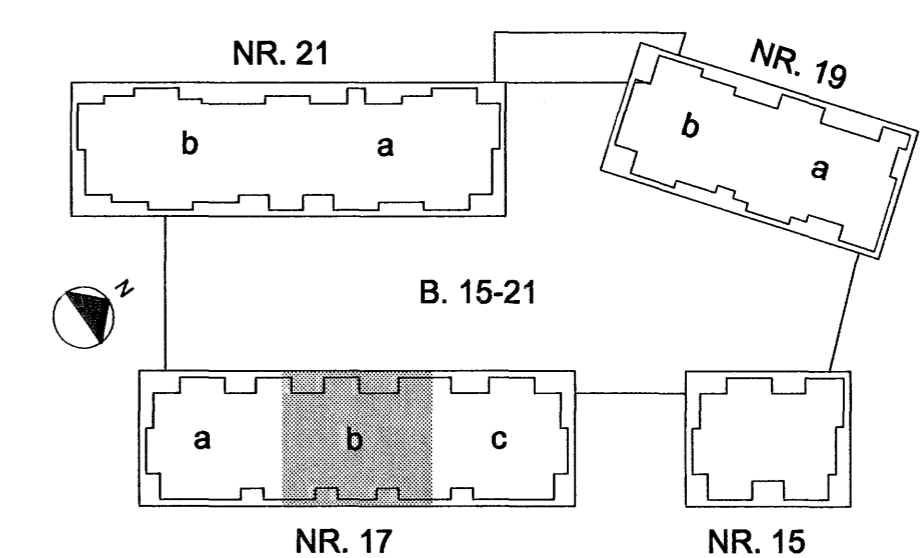

ÁRITUN SAMRÆMINGARHÖNNUÐAR

 Kt. 110457-2789
BATTERIÐ
 ARNARSTRAÐ 10

Samþykkt þann
30 NOV. 2007
 Byggingufultrúinn í Hafnarfirði
 F.h. Sigurbjartur Halldórsson

TILVÍSANIR:
 ALMENNAR SKÝRINGAR SJÁ BL. NR. L(15-21)_001
 FRÁVEITUKERFI SJÁ BL. NR. L(15-21)_012
 ÞRIFAKERFI
 GRUNNMYNDIR SJÁ BL. NR. L(17b)_210-232

Á 05.11.07 FALLPIPUM BREVITT ÞÓ GG
 SR. DAGS BREYTING REKNI TEKNI

NORÐURBAKKI 17b

ÞRIFAKERFI
 RÚMMYNDIR
 1.-5. HÆÐ

MKV: 1:50
 DAGS: 01.08.2006
 HANNAÐ/TEKNI: ÞÓGG
 VERKNR: 05104

IAV
 YFIRFARIR:
 SAMBYGGI:
 KENNITALA: 130057-4439
 TEKNI NR: L(17b)_247

Conis
 VEKFRÆÐIRÁÐGJÖF
 Kennitala: 800105-1400
 Höfnardísta 11, 201 Kópavogur
 Sími: 517-3090
 Vefbálgur: www.conis.is

TEKNI NR: L(17b)_247 SR: A