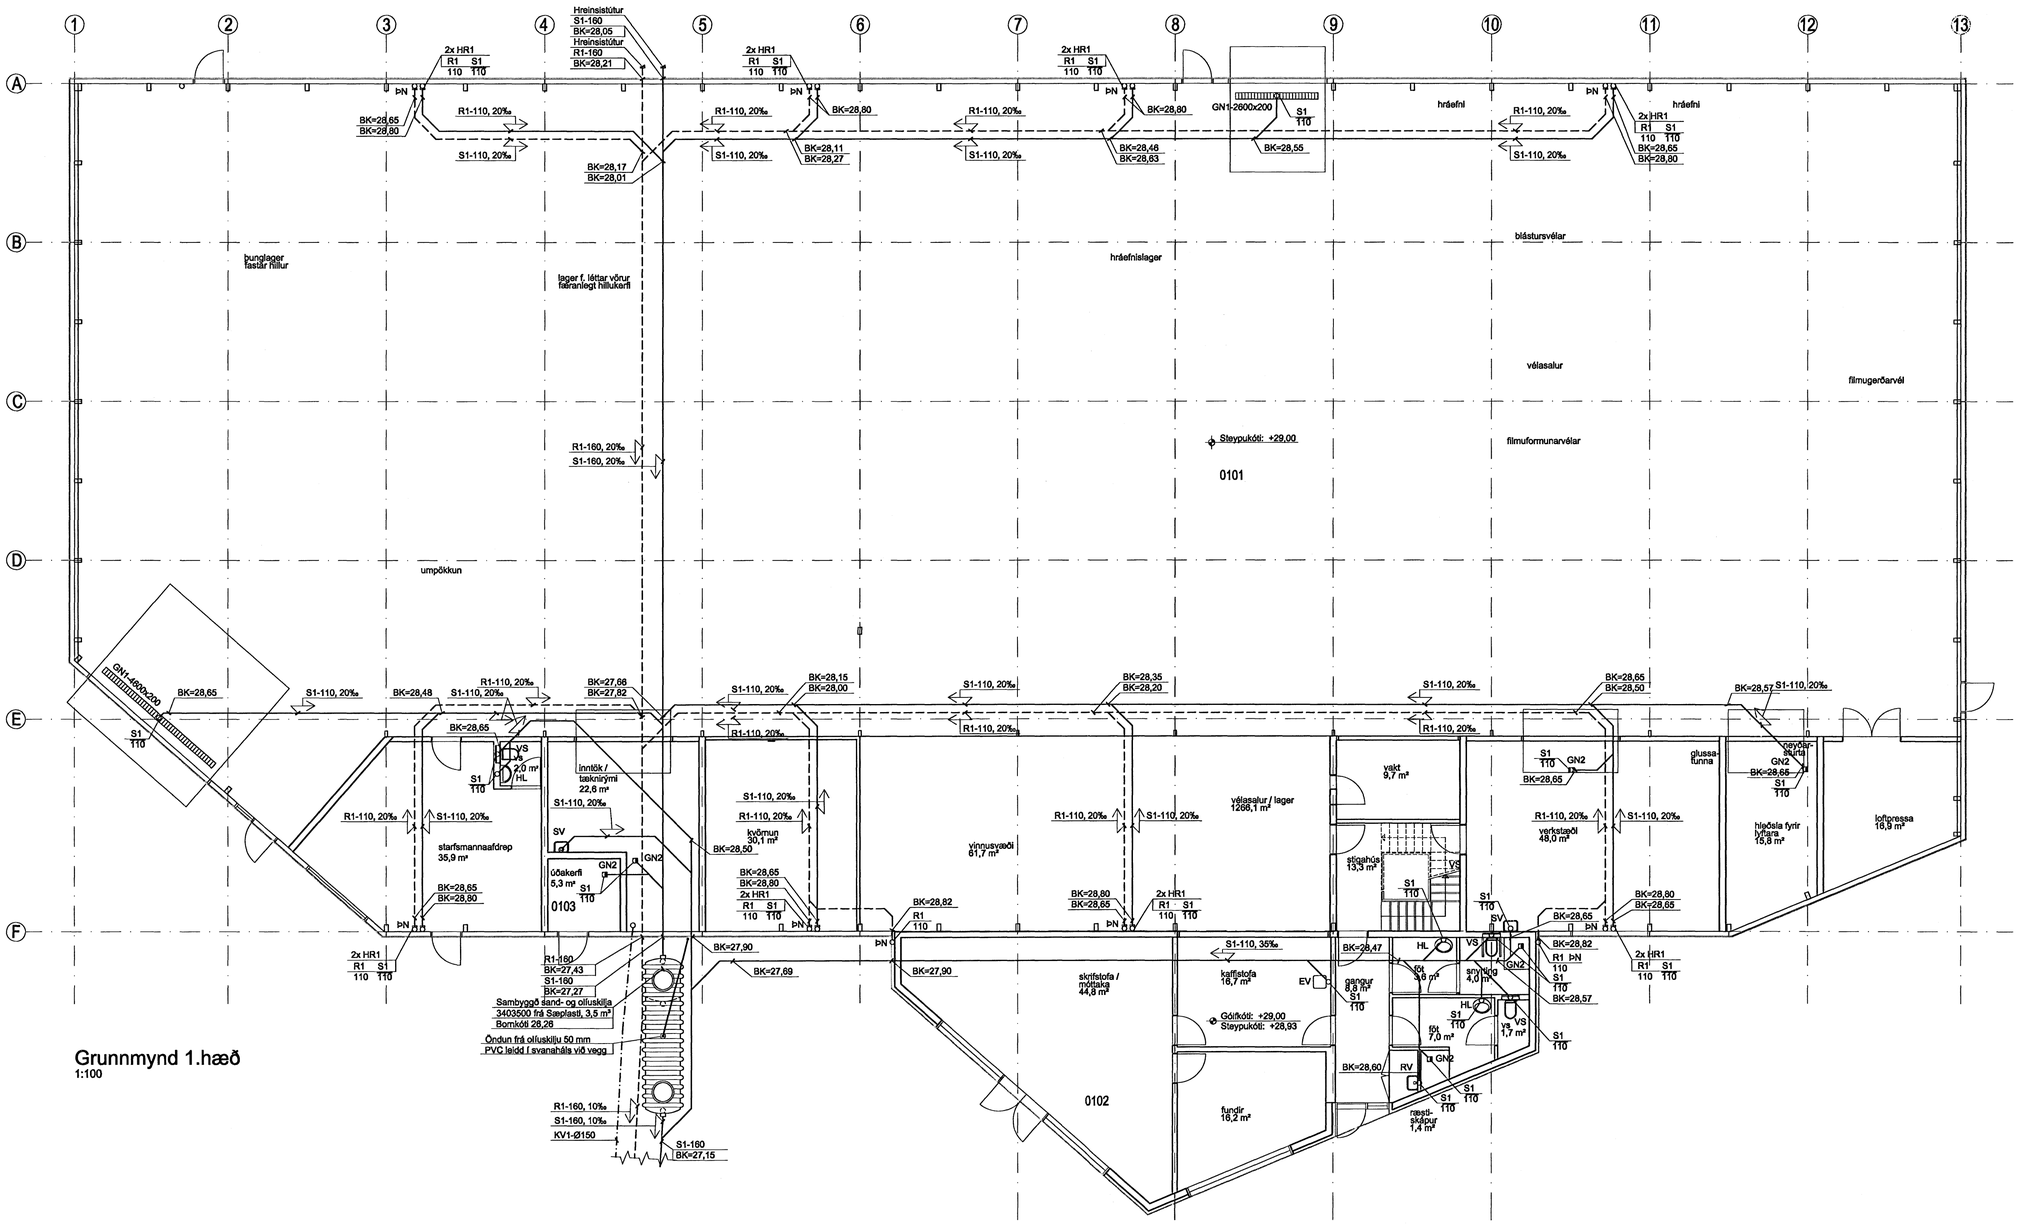


## Grunnmynd 1.hæð
1:100

Samþykkt þann
19 OKT. 2007
Byggingfulltrúinn í Hafnarfirði
F.h.Sigurbjartur Halldórsson

**Skýringar**

Sjá teikningu nr. PL-01

HEILBRIGÐISEFTIRLIT
HAFNARFJARÐAR-
OG KÓPAVOGSSVÆÐIS
Garðatorgi 7 - 210 Garðabæ
15/10 07

| Breyting | Fjöld | Breytt | Dagsetning | Undirskrift |
|---|---|---|---|---|
| | | | | |

Undirritun arkitekts

Dagsetning

Verkheiti
**BERGPLAST ehf**
Breiðhella 2, Hafnarfirði

Fyrirsögn
**Pípulagnir**
Grunnlagnir
Fráveitulagnir innanhúss

**Rafn Guðmundsson tfr**
Kennitala: 310845-7019
Brautarholt 8
105 Reykjavík
Sími: 562 01 12
Fax: 562 13 65
Netfang: rafng@centrum.is

Skali: 1/100

| Dagsetning | Undirskrift | Teikning nr. | Breyt. |
|---|---|---|---|
| 10.09.07 | | PL-02 | |