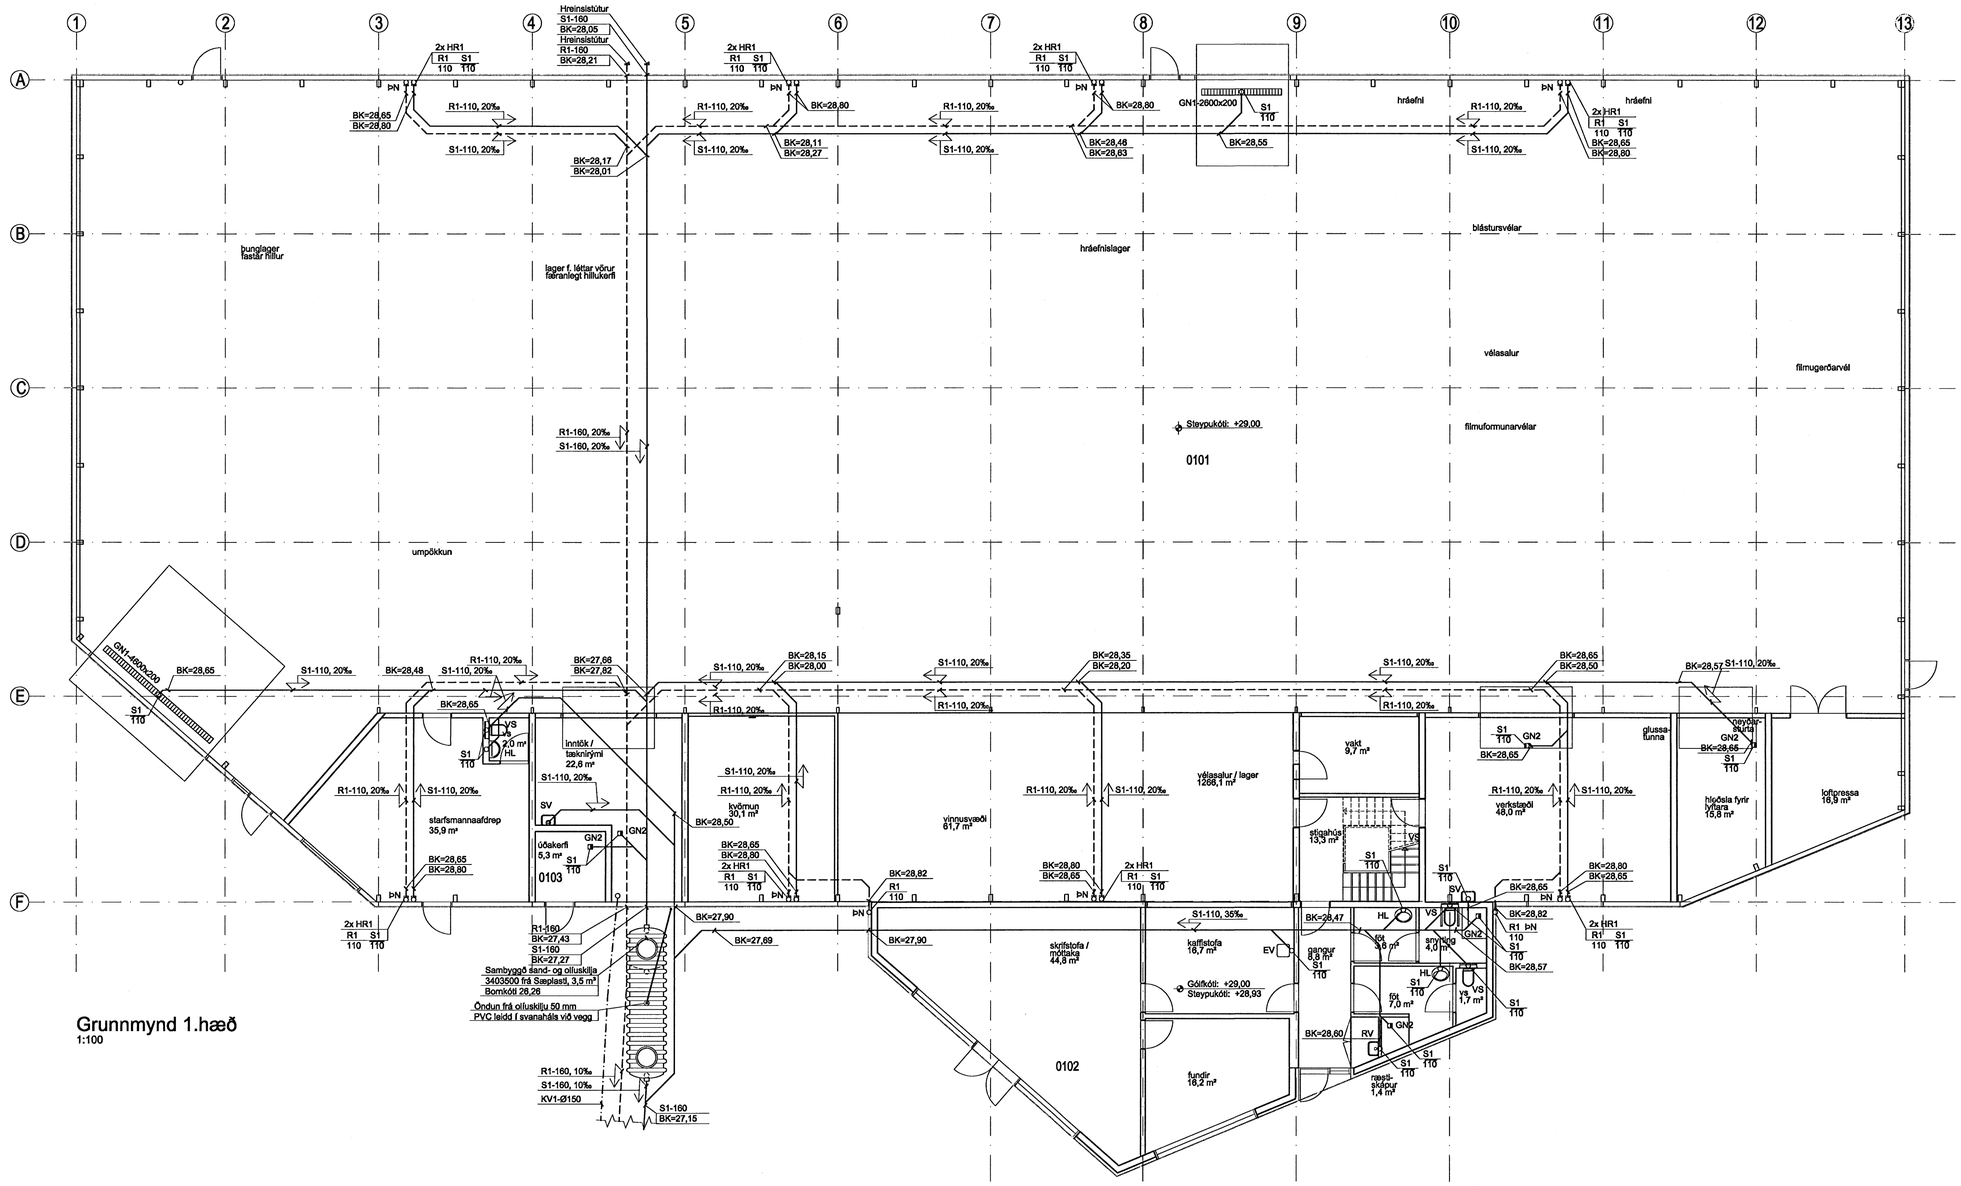

Grunnmynd 1.hæð
1:100

Skýringar

Sjá teikningu nr. PL-01

Samþykkt þann
19 OKT. 2007
Byggingafulltrúinn í Hafnarfirði
F.h.Sigurbjartur Halldórsson

HEILBRIGÐISEFTIRLIT
HAFNARFJARÐAR-
OG KÓPAVOGSSVÆÐIS
Garðatorgi 7, 210 Garðabæ
15/10 2007

Breyting	Fjöldi	Breyt	Dagsetning	Undirskrift
Undirritun arkitekts			Dagsetning	

Verkheiti
BERGPLAST ehf
Breiðhella 2, Hafnarfirði

Fyrirsögn
Pípulagnir
Grunnlagnir
Fráveitulagnir innanhúss

Rafn Guðmundsson tfr
Kennitala: 310845-7019
Brautarholt 8
105 Reykjavik
Sími: 562 01 12
Fax: 562 13 65
Netfang: rafng@centrum.is

Skali: 1/100

Dagsetning	Undirskrift	Teikning nr.	Breyt.
10.09.07	Rafn Guðmundsson	PL-02	