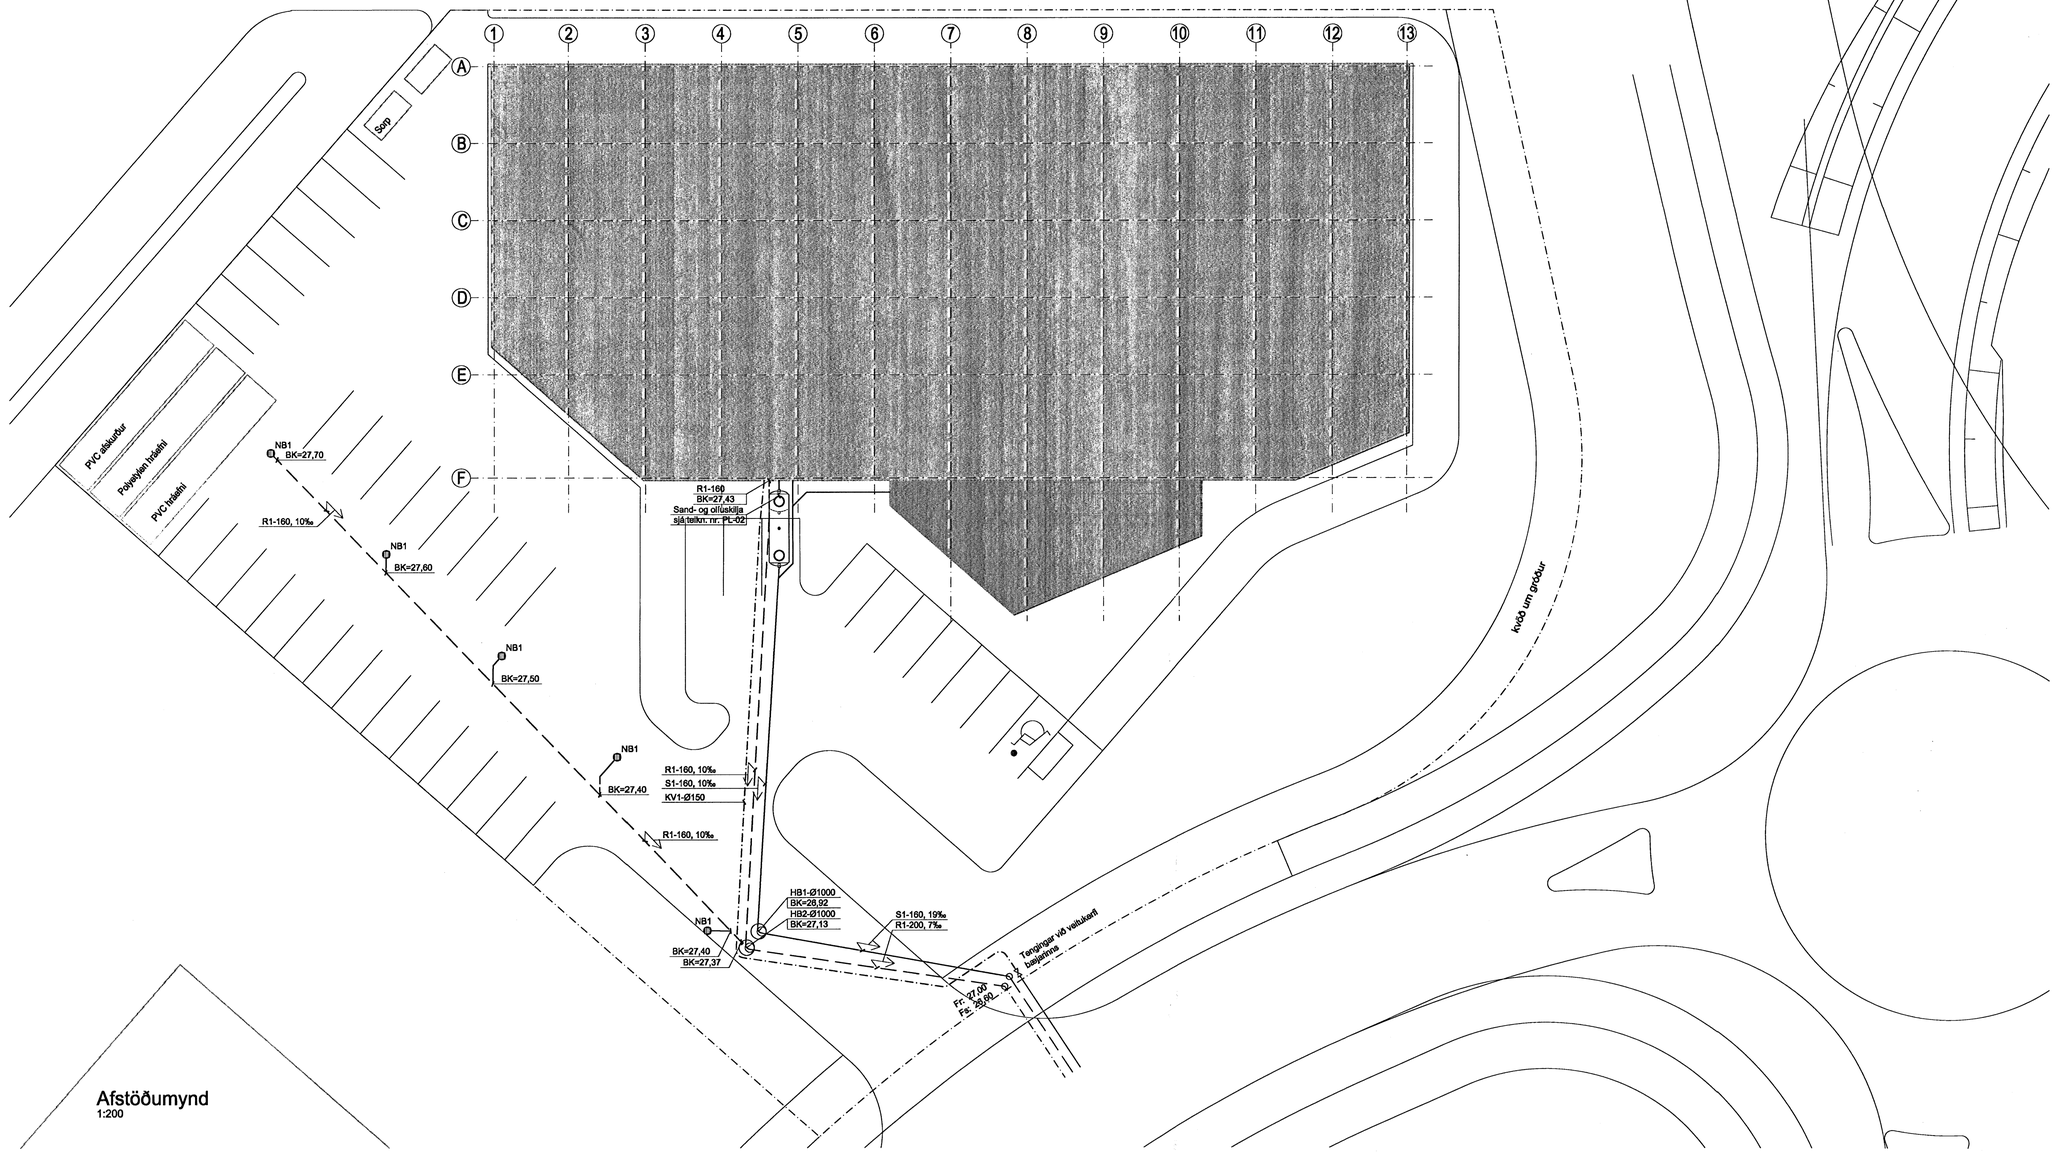

Afstöðumynd
1:200

Samþykkt þann
19 OKT. 2007
Byggingfulltrúinn í Hafnarfirði
F.h.Sigurbjartur Halldórsson

Tákn á teikningu

Lóðréttar lagnir eru táknaðar með hring á teikningu. Pípugerð er skráð og fyrir neðan hana þvermál rörs.
Gólf og loft viðkomandi hæðar er táknað með strik. Gólf með strik neðan við þvermálið. Loft með strik ofan við það. Vanti strik táknar það að viðkomandi rör fer í gegnum plötuna sem það táknar.
Dæmi:

Rör án greiningar
í gegnum gólf og loftplötu

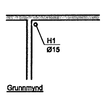

Grunnmynd

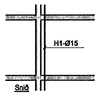

Snið

Rör í gegnum gólf og loftplötu. Grein á hæðinni.
Ø10 fyrir ofan og Ø15 fyrir neðan grein

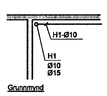

Grunnmynd

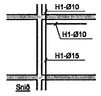

Snið

Rör frá gólfi í gegnum loftplötu. Grein á hæðinni.
Ø15 fyrir neðan og Ø10 fyrir ofan grein.
Ø10 rör á milli lofta og gólfs

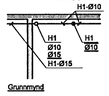

Grunnmynd

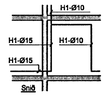

Snið

Skýringar

Öll mál eru millimetrar
Rörastærðir eru nafnmál (DN)

Pípulagnir
- — — — — R1- táknar regnvatnslagnir, gatalar. PVC-plast.
- ———— S1- táknar fráveitulagnir. PVC-plast.
- —·—·— KV1- táknar kaldavatnslögn. PEH-plast

HB1- táknar hreinsibrunn. PVC-plast.
RB1- táknar regnvatnsbrunn með vatnslás. PVC-plast.
ÞN táknar þakniðurfall.

Hreinlætisbúnaður
Stopplokar skulu vera við öll hreinlætistæki.
Öll blöndunartæki eru með einu handfangi.
EV táknar eldhúsvask.
GNx táknar gólfniðurfall.
HL táknar handlaug.
RV táknar ræstivask.
SV táknar skolvask.
VS táknar vatnssalerni.

HEILBRIGÐISEFTIRLIT
HAFNARFJARÐAR-
OG KÓPAVOGSSVÆÐIS
Garðatorgi 7 - 210 Garðabæ
15/10 2007

Breyting	Fjöld	Breytt	Dagsetning	Undirskrift
Undirritun arkitekts			Dagsetning	

Verkheiti
BERGPLAST ehf
Breiðhella 2, Hafnarfirði

Fyrirsögn
Pípulagnir
Afstöðumynd og skýringar

Rafn Guðmundsson tfr
Kennitala: 310845-7019
Brautarholt 8
105 Reykjavík
Sími: 562 01 12
Fax: 562 13 65
Netfang: rafng@centrum.is

Skali: 1/200

Dagsetning	Undirskrift	Teikning nr:	Breyt.
10.09.07	Rafn Guðmundsson	PL-01	