Samþykkt þann
17 OKT. 2007
Byggingfulltrúinn í Hafnarfirði
F.h.Sigurbjartur Halldórsson

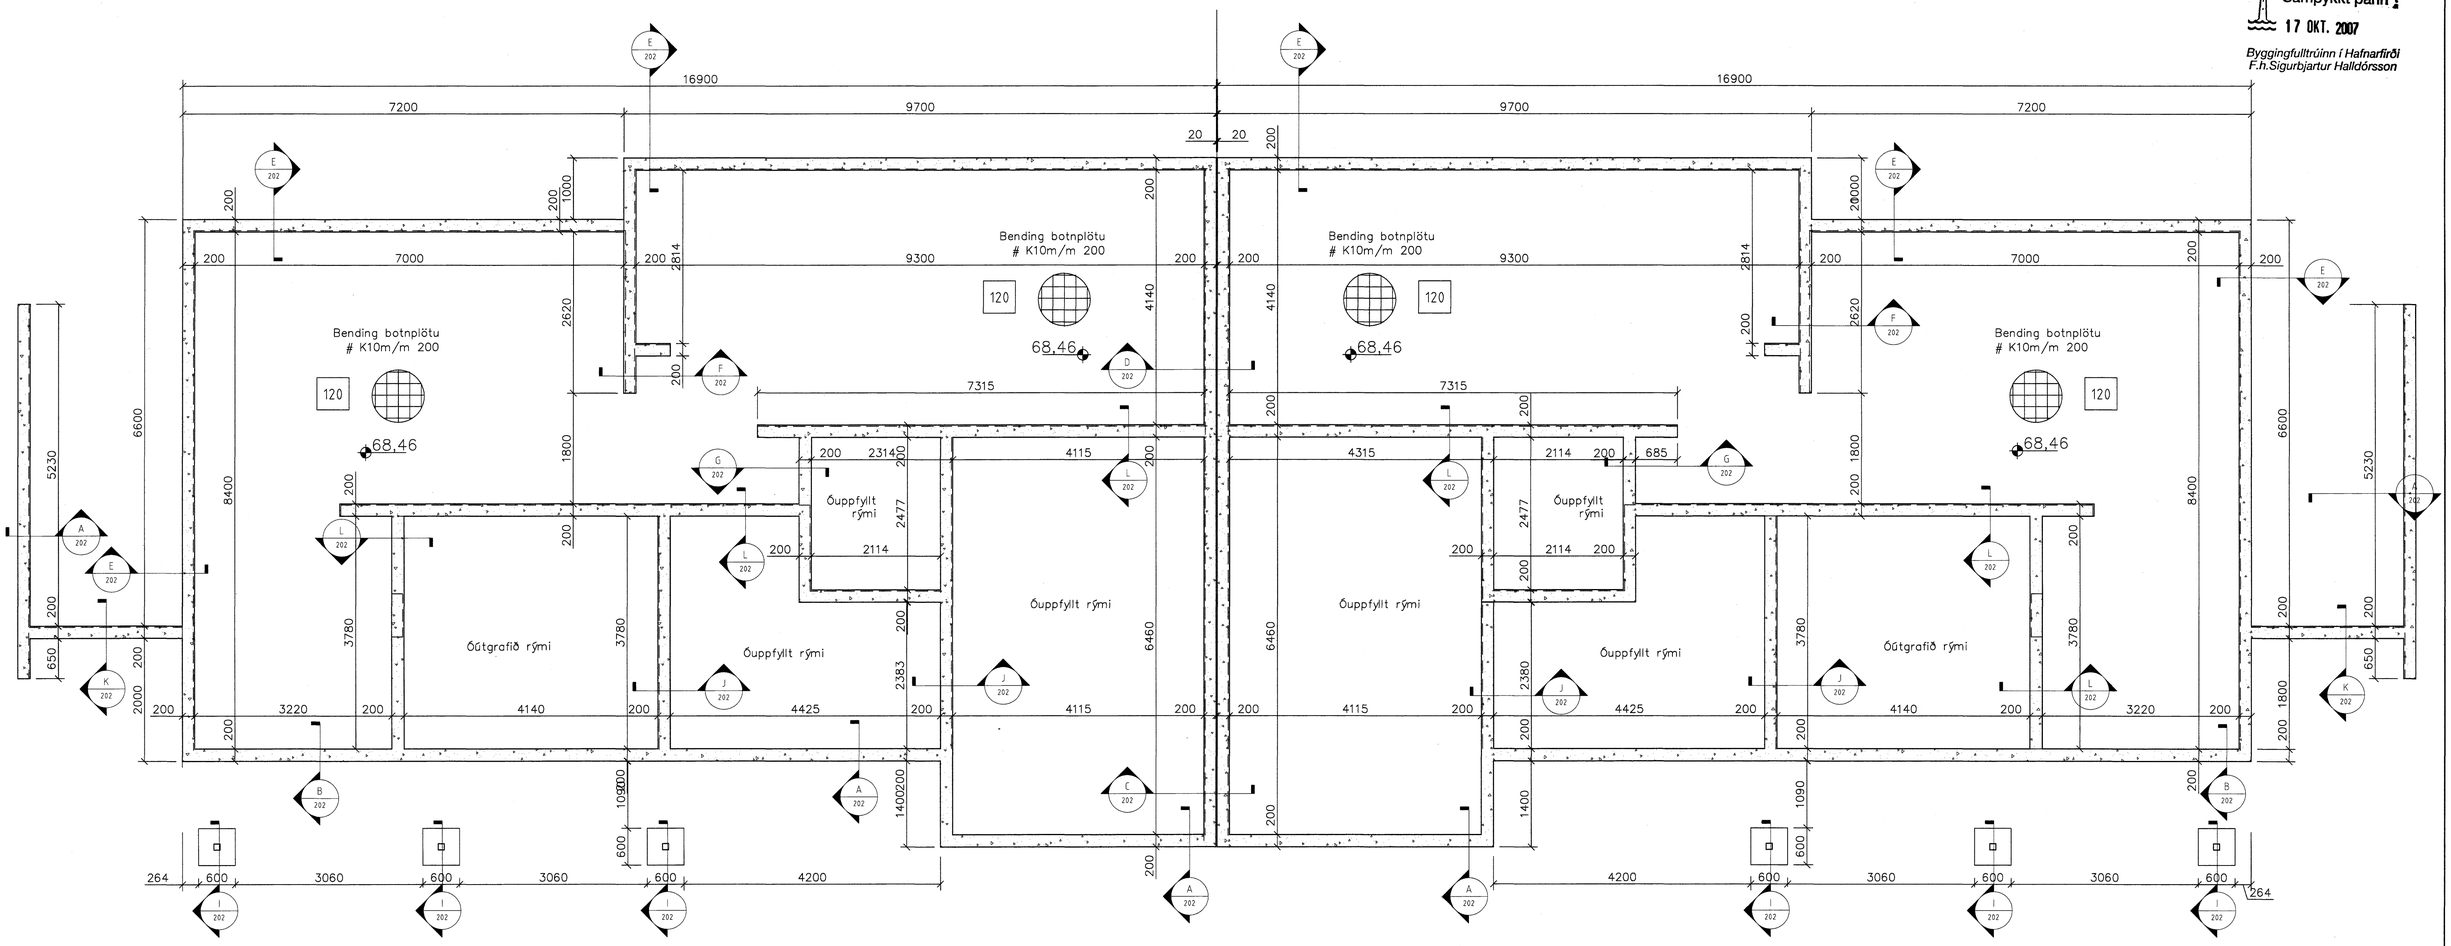

Grunnmynd neðri hæðar
1 = 50 mm

0 1 2 4m
Kvarði 1:50

Útg.	Nr.	Breytingar	Hönnuður	Dags

Verkteikning

Fjóluás 8 og10, Hafnarfirði

Strendingur ehf.
Verkfræðiþjónusta
Fjarðargata 13-15 – 220 Hafnarfjörður
sími 565 5640, fax 565 5641

Burðarþol– Undirstöður efri hæð og Plata yfir neðri hæð

Höfundur: Sigurður Guðmundsson 191063-7599
Dags: 18.09.2007
Teiknað / Hannað af: JW/SG
Samræmingarhönnuður: Valdimar H.
Mælikvarði: 1:50
Númer teikningar: 202
Útgáfa