
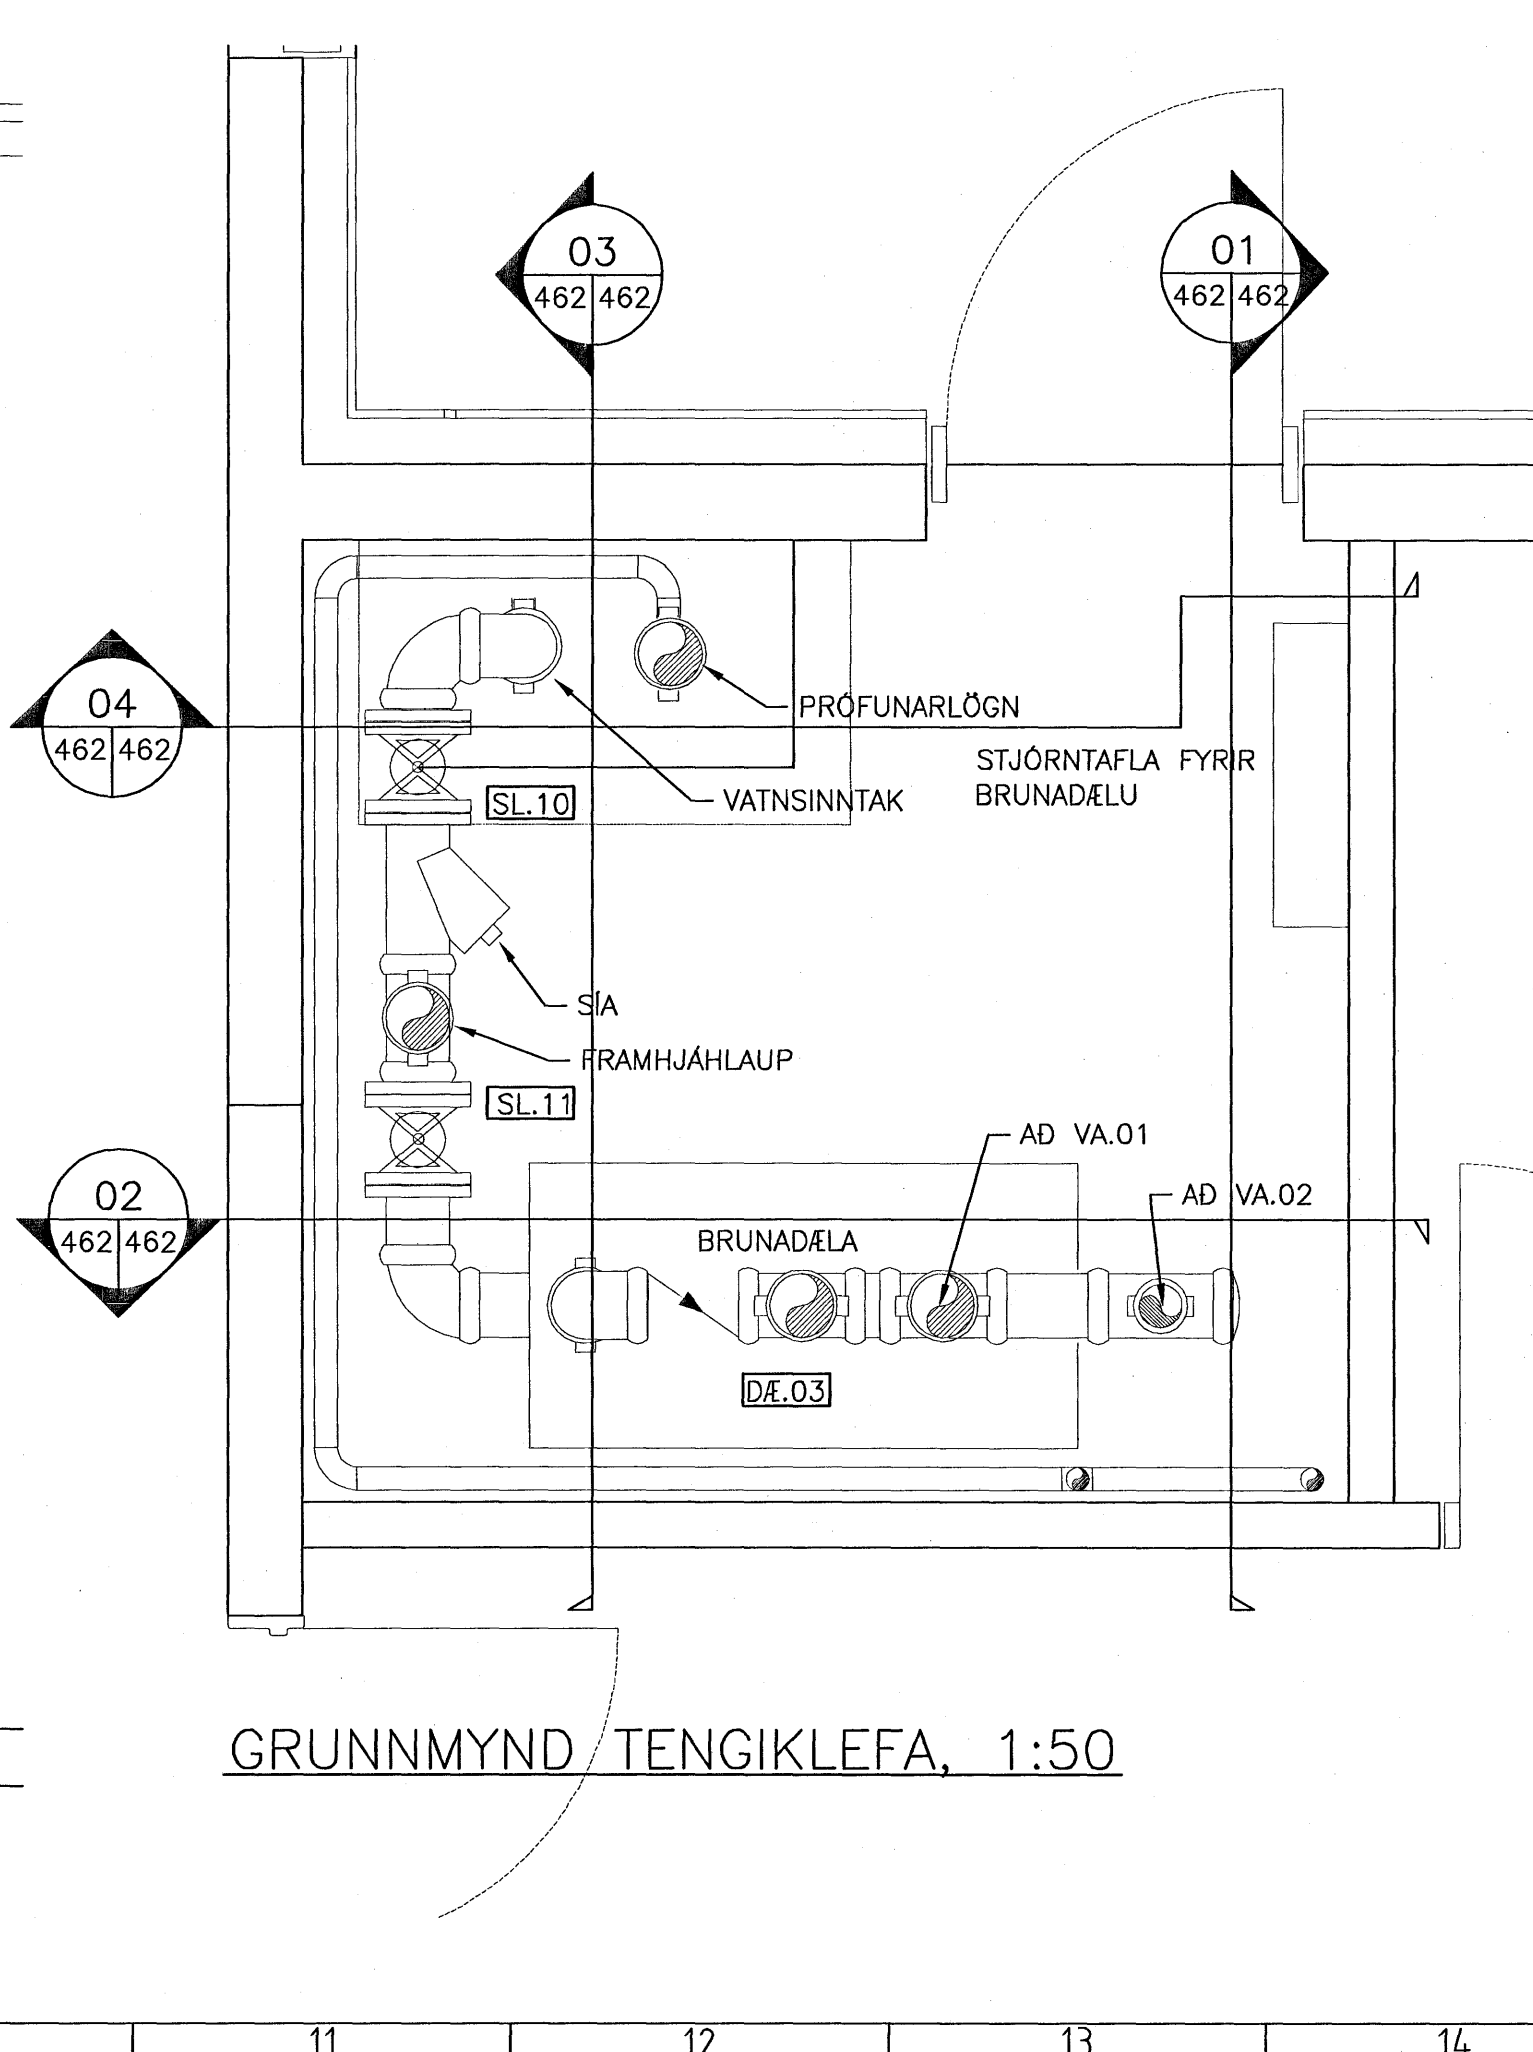
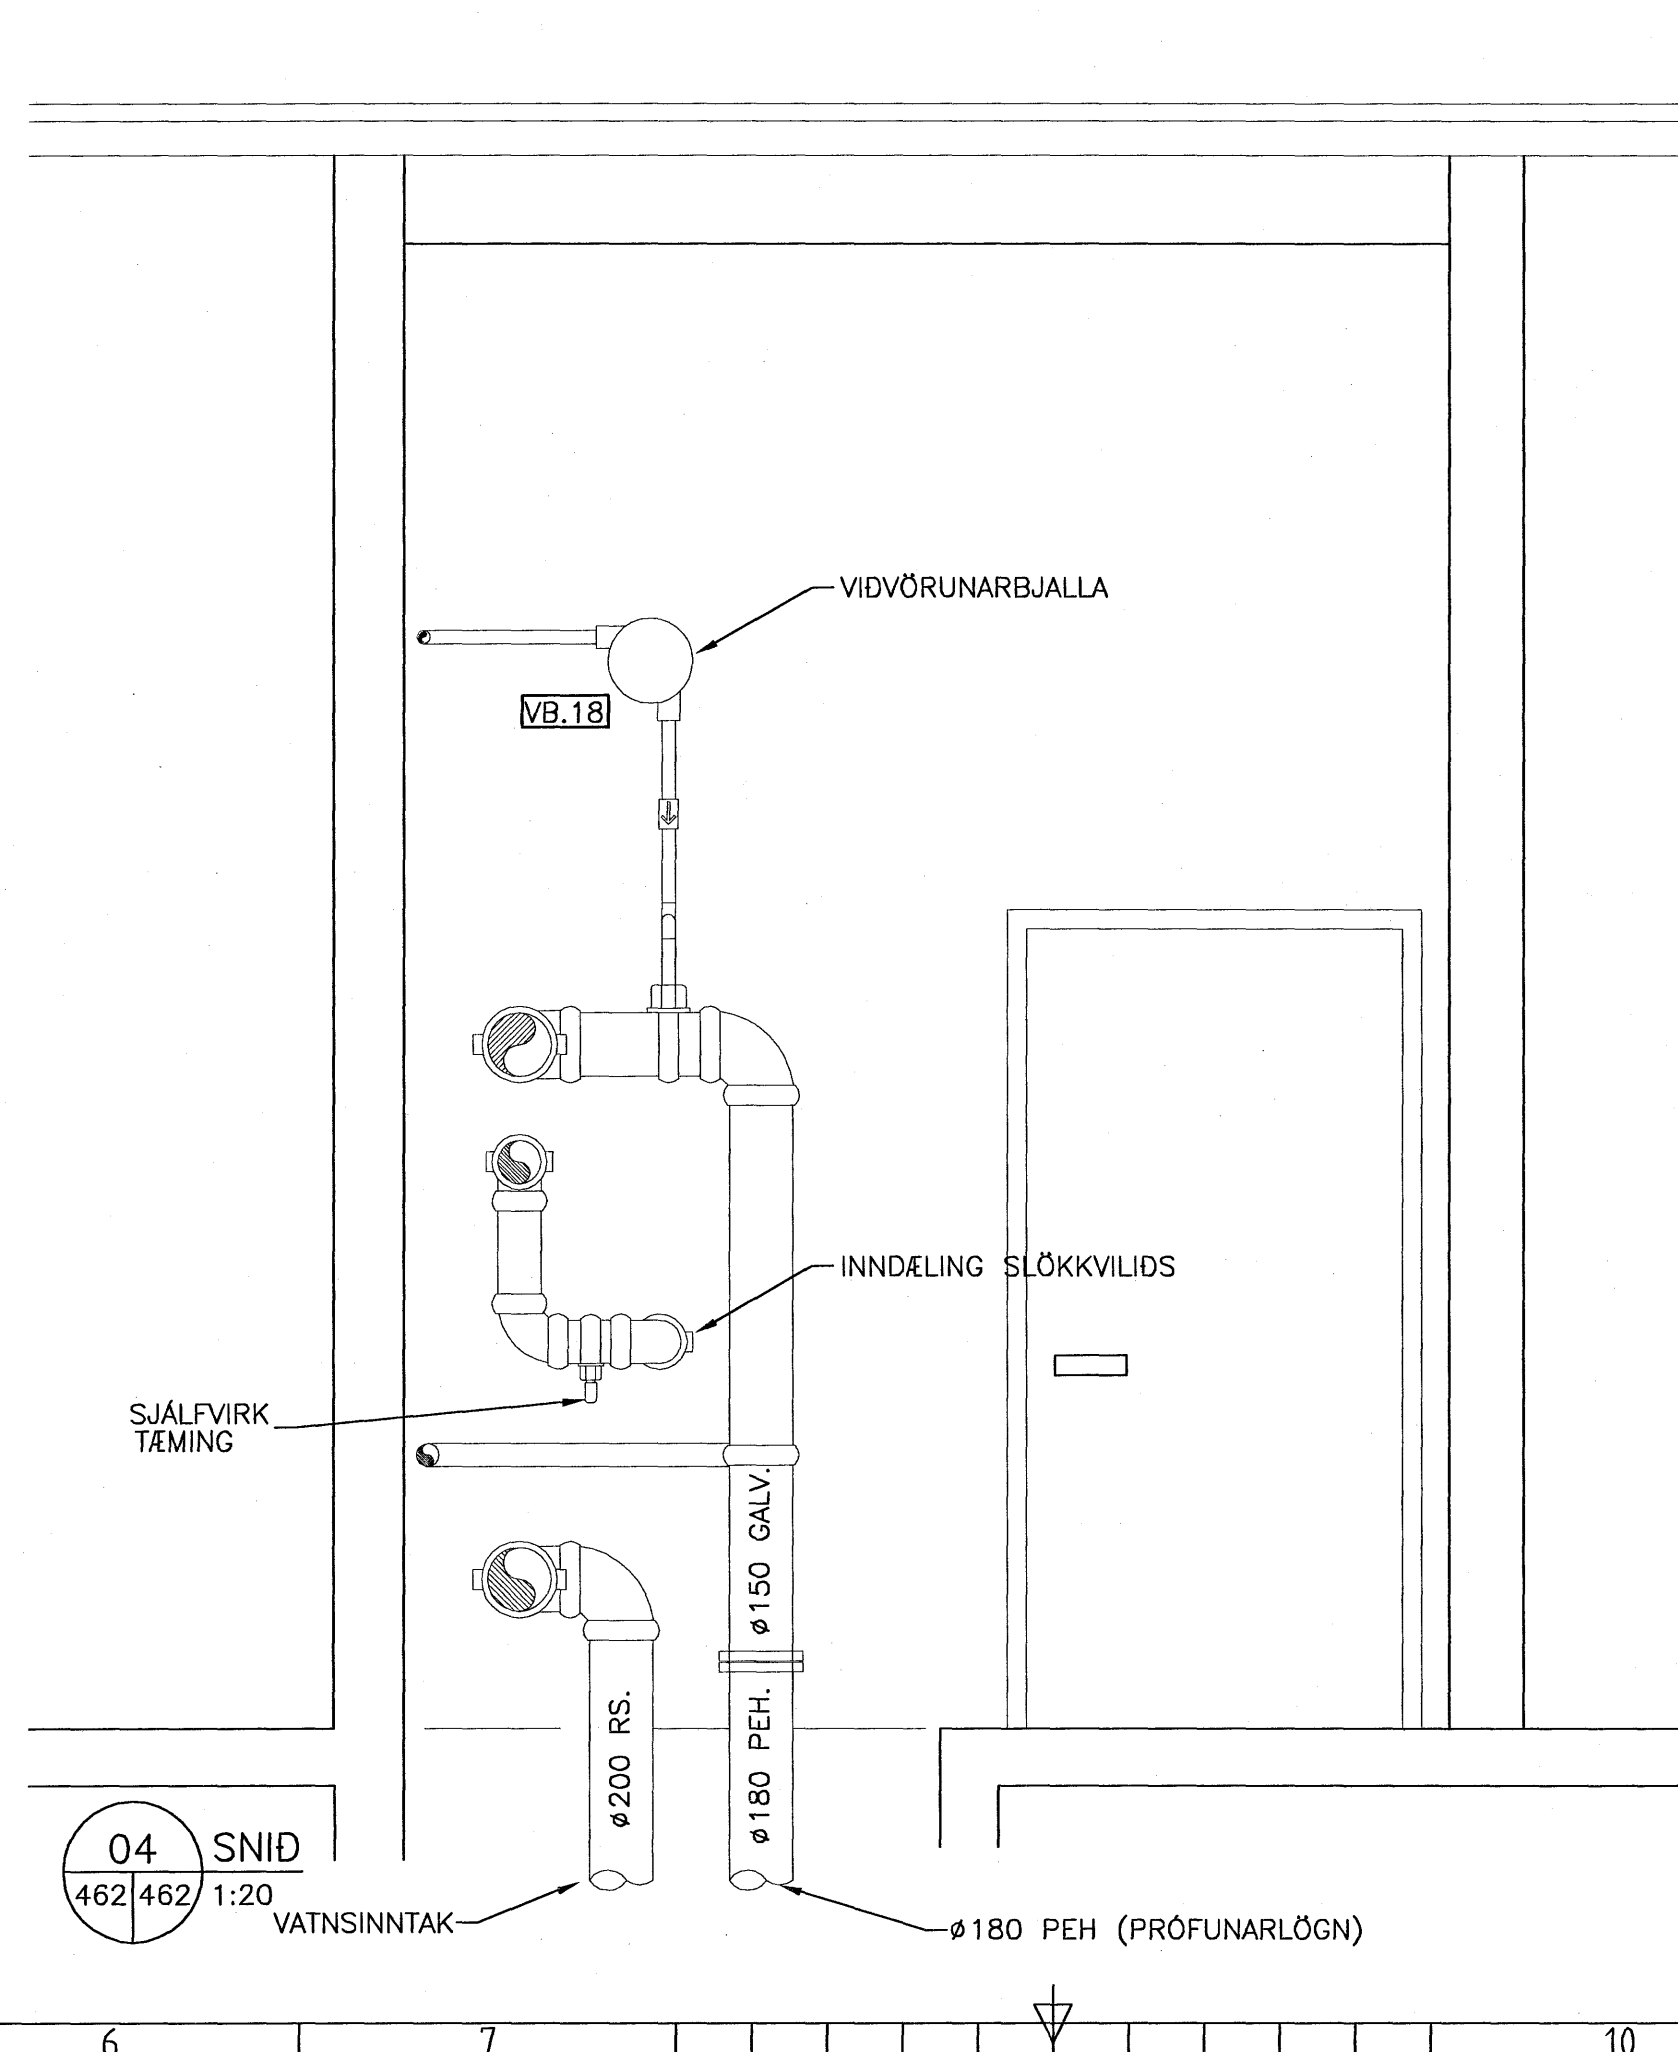
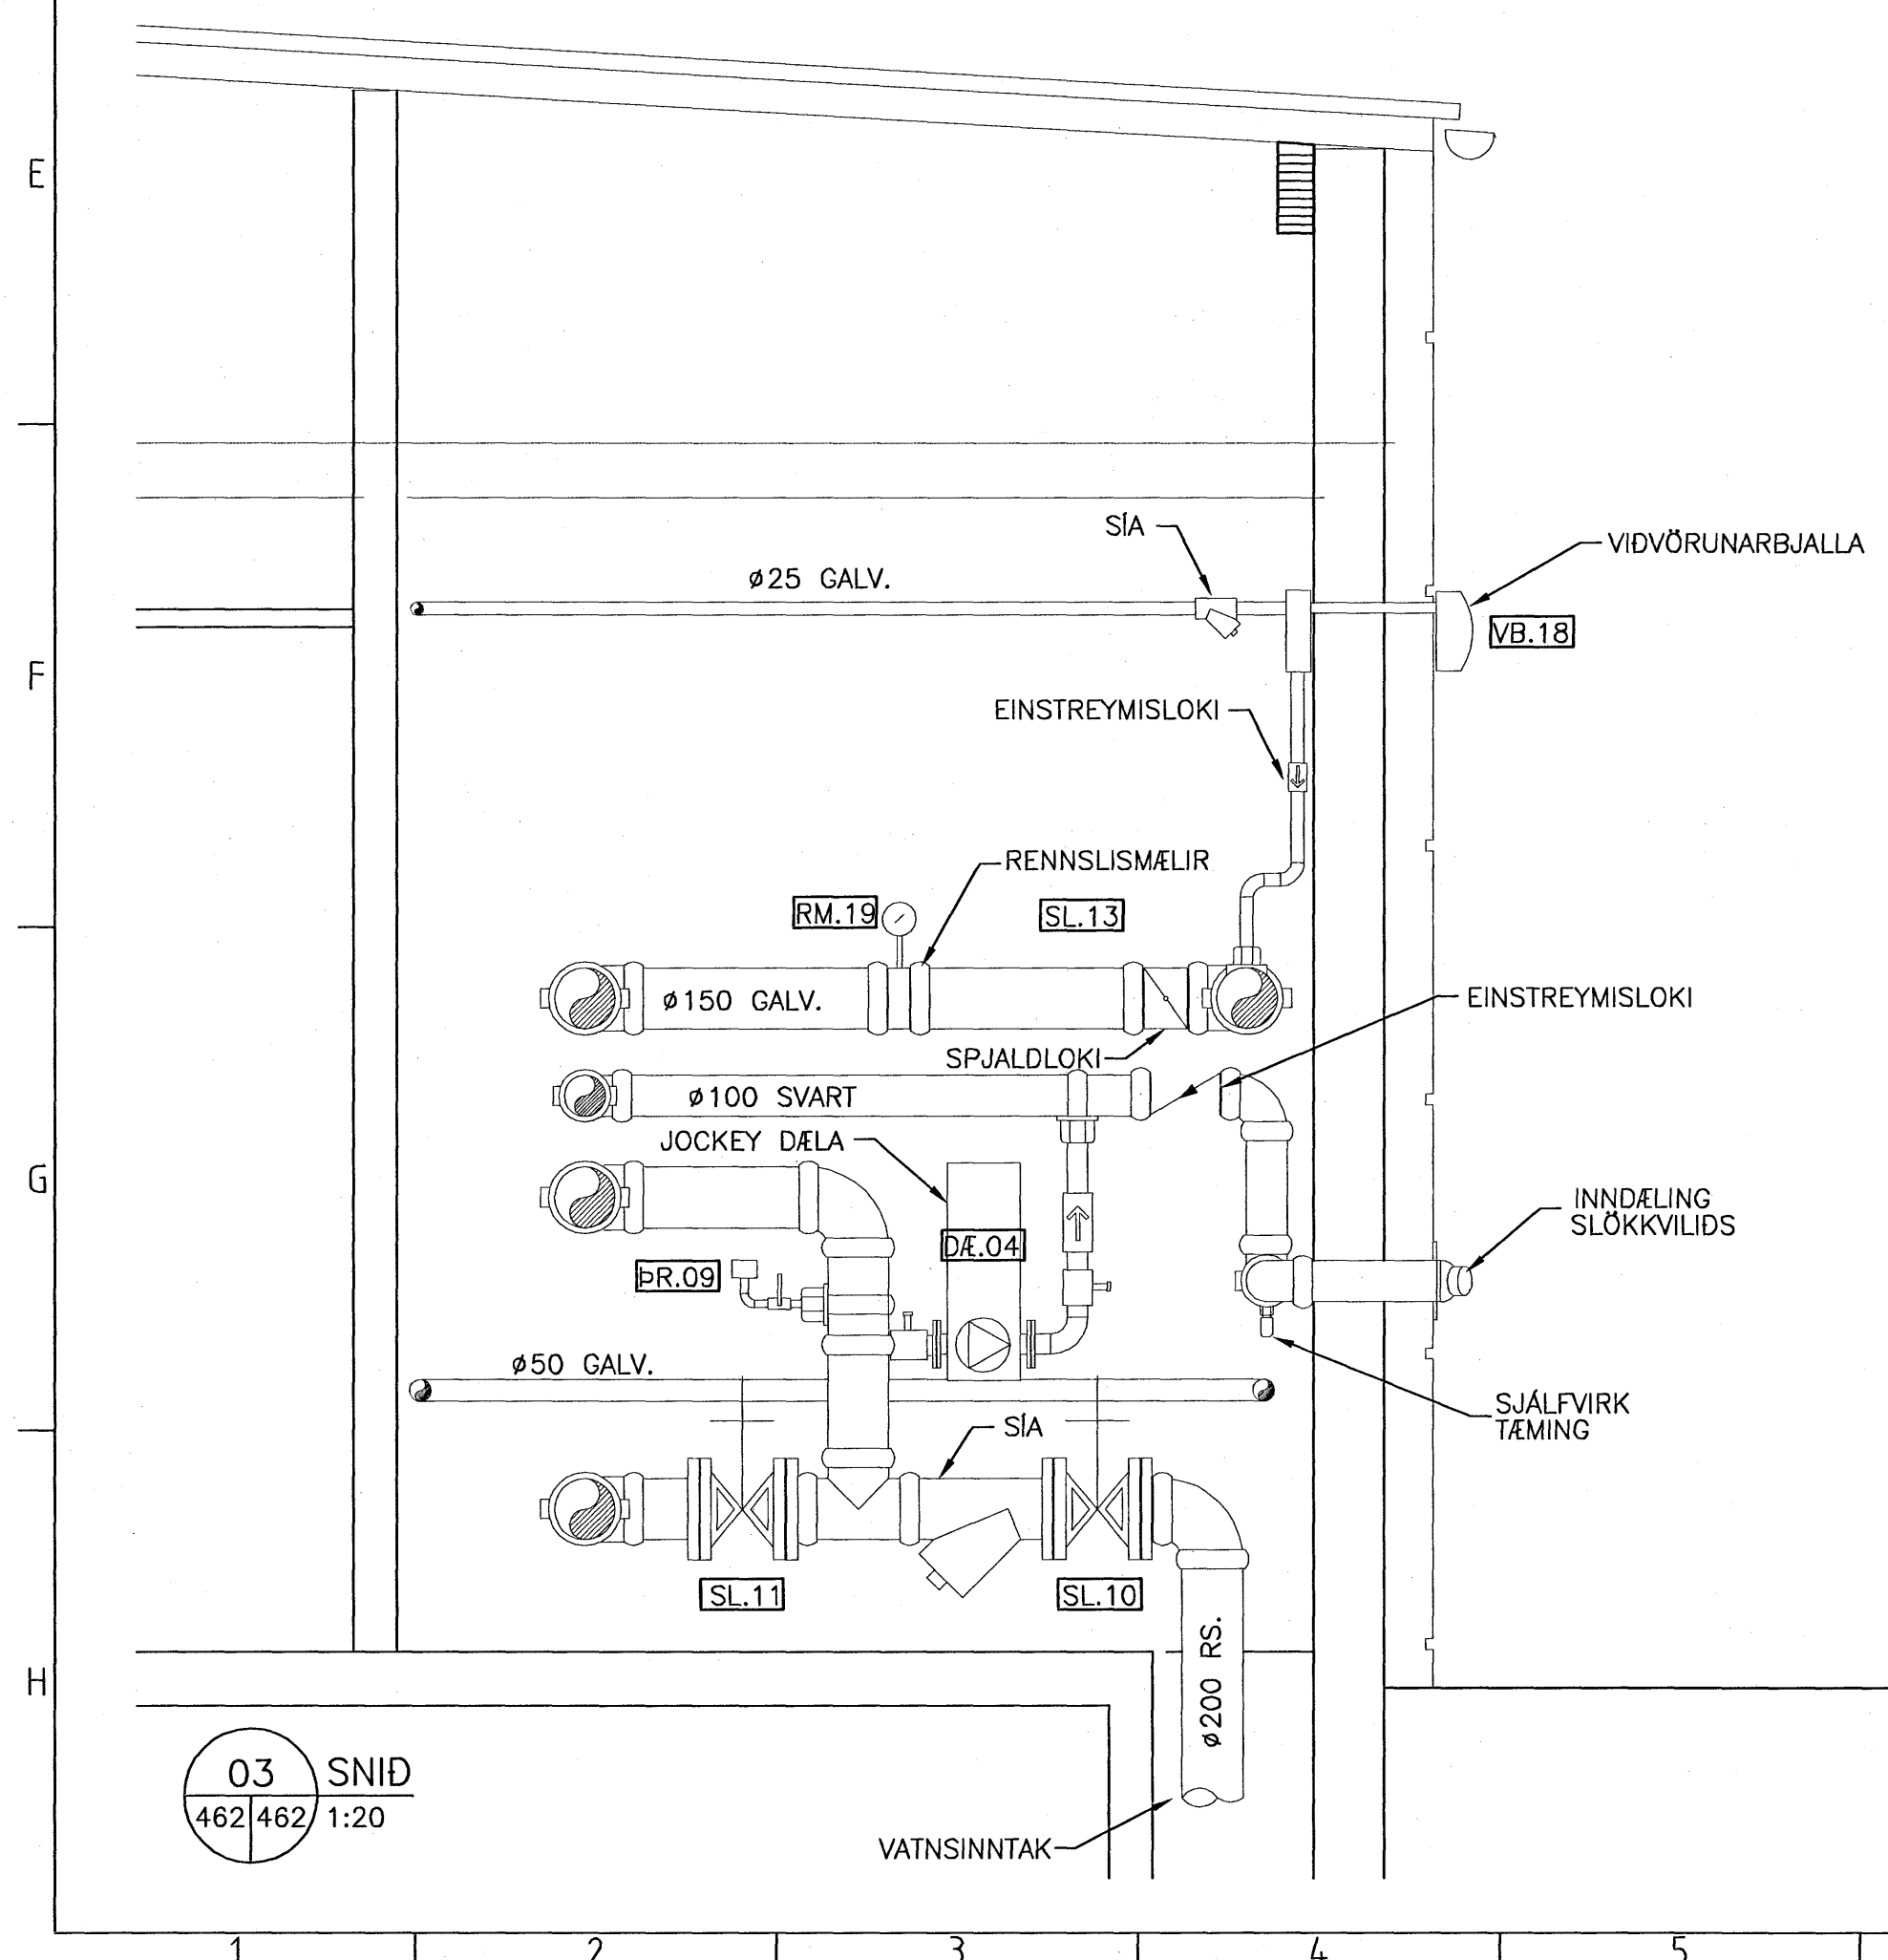


02 SNID
462/462 1:20

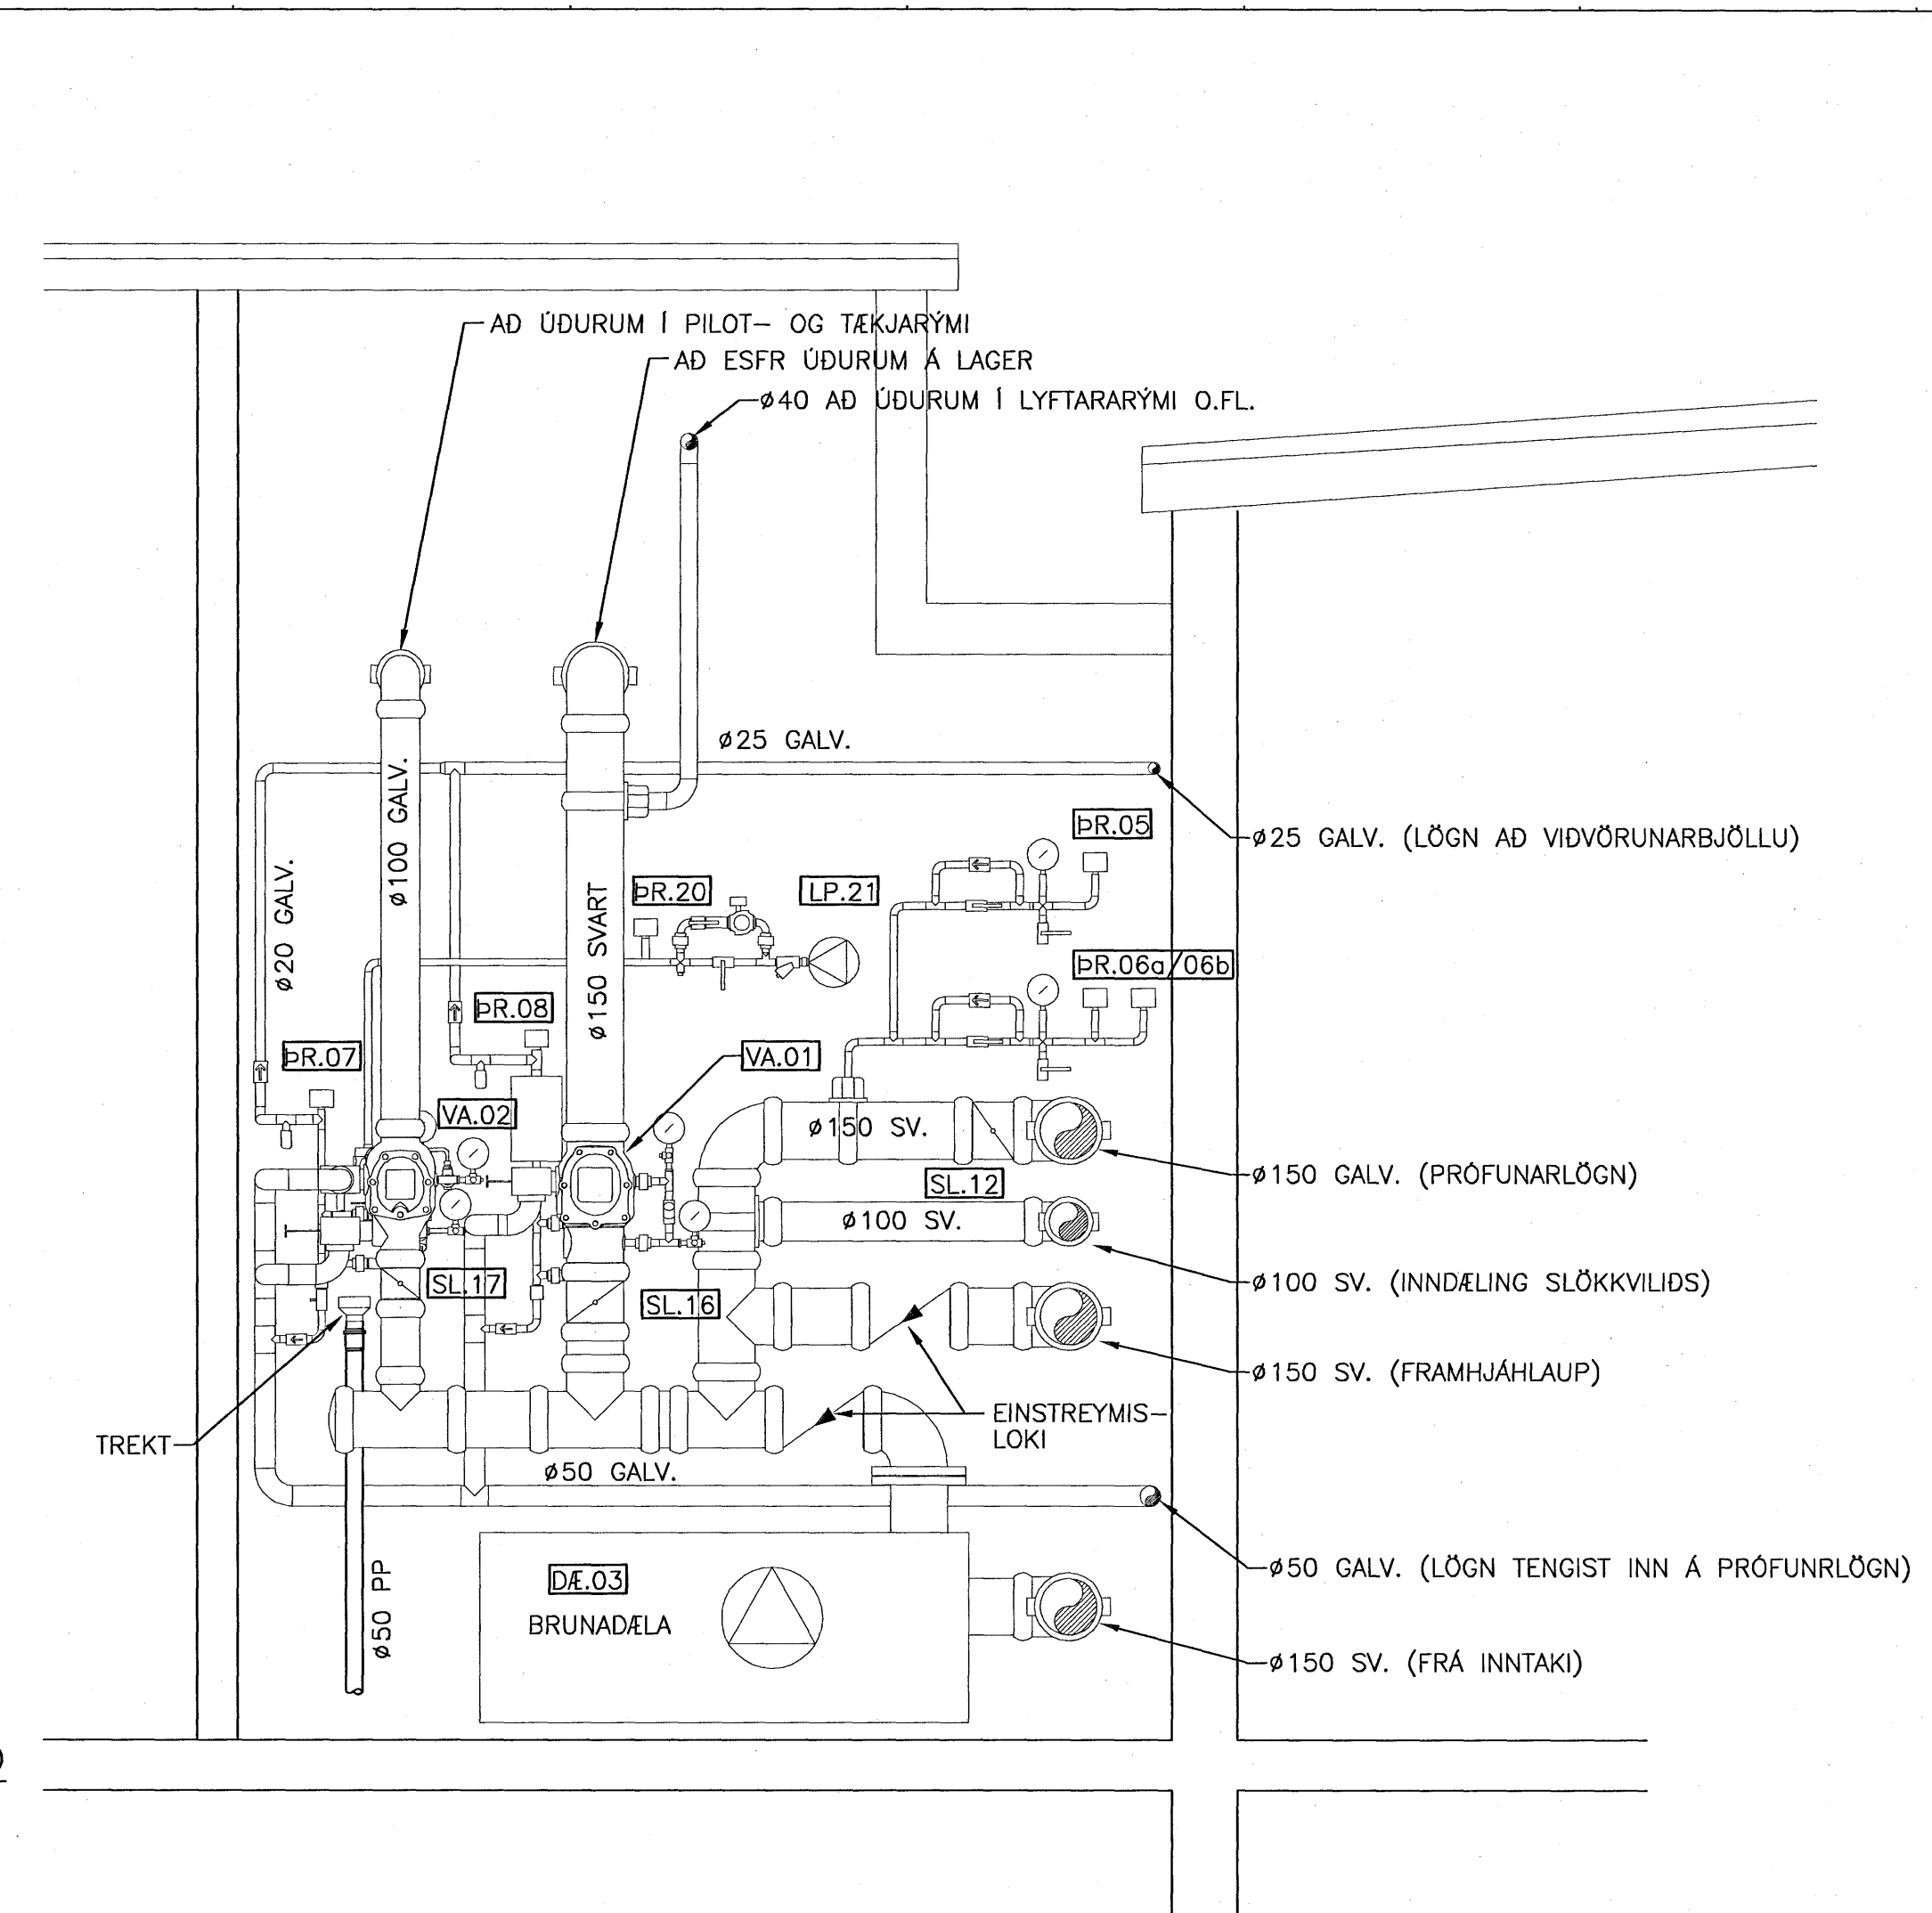

Undirritun samræmingarhönnuðar:

Samþykkt þann 16 OKT. 2007
Byggingfulltrúinn í Hafnarfirði
F.h.Sigurðartur Halldórsson

ELDVARNAÞJÓNUSTAN ehf.
Ástvaldur Eiríksson
Yfirfarið
10 SEPT. 2007
An athugasemda
Með athugas dags.

AFSTÖÐUMYND

LYKILMYND

C	Þrjátíuama PR.06b bett við	25.06.2007
B	Númer 8 bónaði samræmd við teikningu nr. 463	13.01.2006
A	Ráunuteikning. Útgáfa til byggingarfulltrúa	09.12.2005
Nr.	Lýsing 8 breytingu	Daga

actavis
Reykjavíkurvegur 78, Hafnarfirði
F-Verksmiðja - Stækkun
Vatnsúðakerfi
Tengiklefi, grunnmynd og snið

Teikning nr.: IS1F-M42-01-462-B
Daga: 15.06.2005 Kvarði: 1:20 A1 Verk nr.: 379
Skjalheiti: 379-Vatnsúðakerfi-hellid.dwg
Hönnuð: GJ/SB
Tekni: GI
Yfirfarið: Yfirfarið

LAGNATÆKNI
Hönnunar- og ráðgjafarstofa /FRV
Hornborg 12, 200 Kópavogur, Ísland
Sími: 354-564 5232 fax: 354-564 5233
E: lagnatak.is http://www.lagnatak.is

Samp.: Jón E. S. Jónsson
Kennitala: 300346-3409