


K10JÁRN ÚR VEGGJUM
BEYGJAST INN Í EFRRI BRÚN
PLÖTU ALLAN HRINGINN OG
NÁI 400mm INNFYRIR UPP-
BEYGJULINU

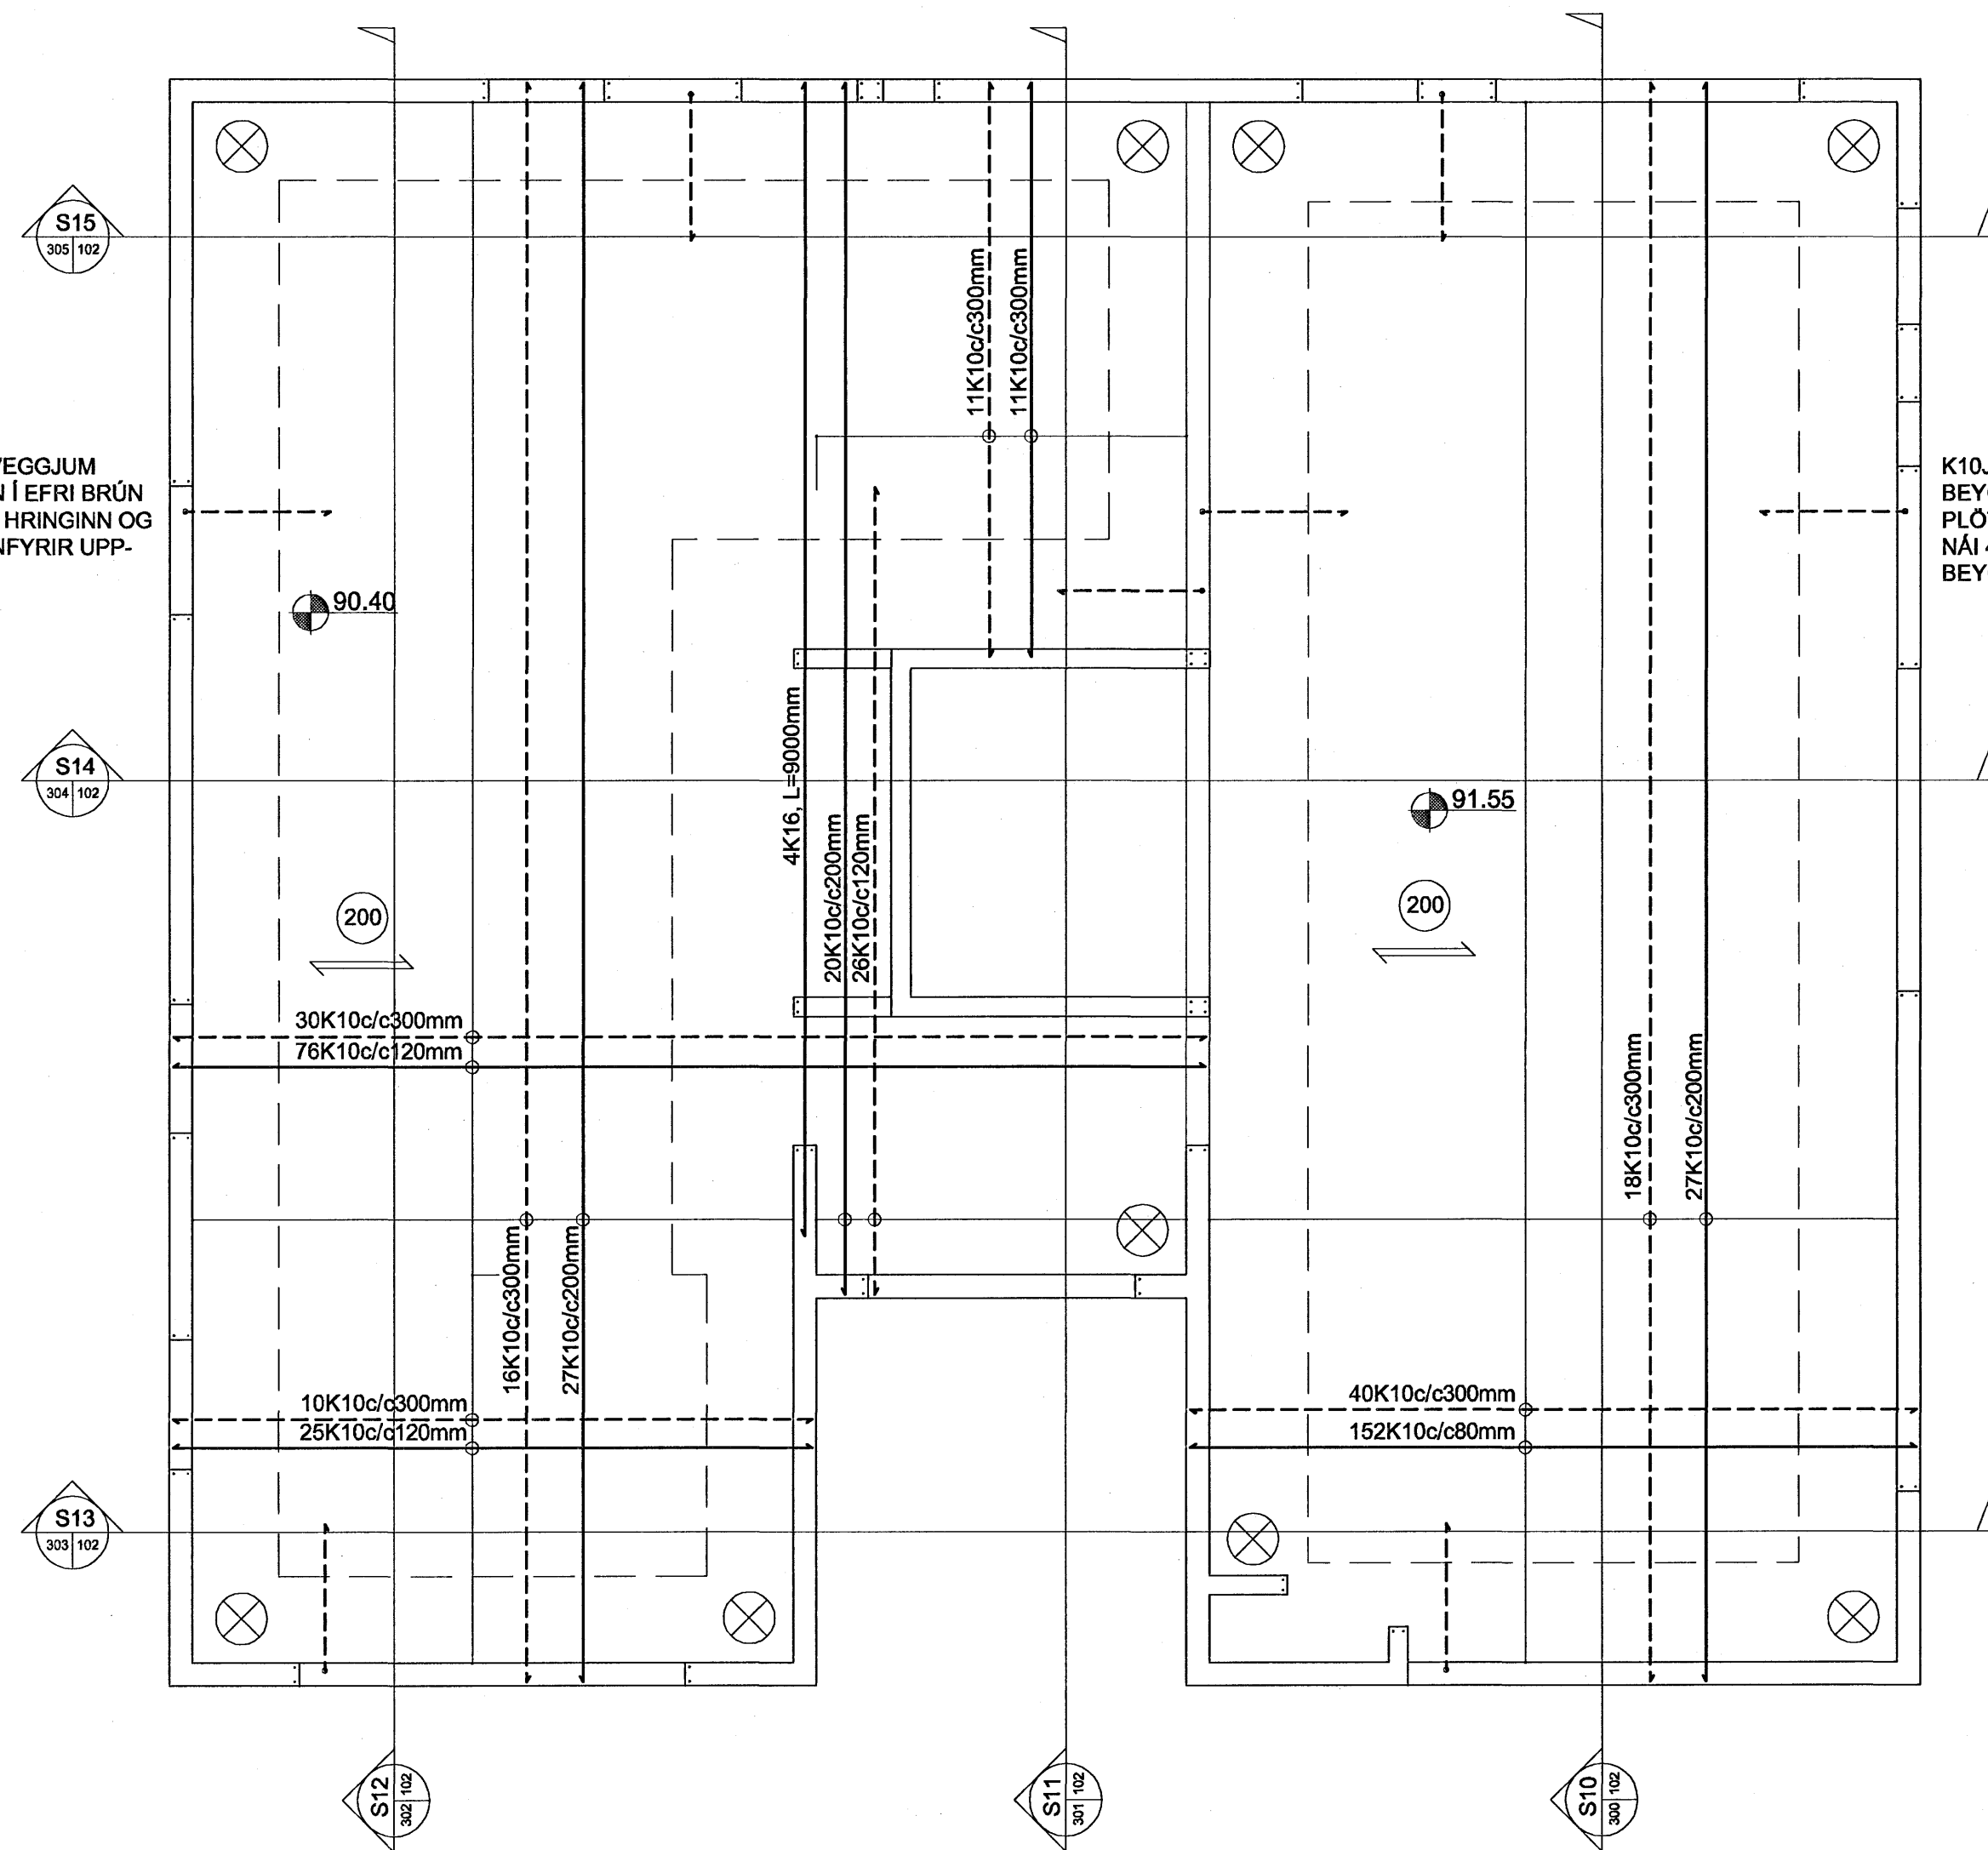

K10JÁRN ÚR VEGGJUM
BEYGJAST INN Í EFRRI BRÚN
PLÖTU ALLAN HRINGINN OG
NÁI 400mm INNFYRIR UPP-
BEYGJULINU


SKÝRINGAR:

FRÁGANGUR JÁRNA:
SKEYTILENGD SÉ 40* ÞVERMÁL JÁRNA
Í STAÐ ÞESS AÐ BEYGJA ADALJÁRN Í HORNUM
KOMI VINKLAR AÐ LENGD 2* SKEYTILENGD

EFNI OG EFNISGÆÐI:
STEYPUSTYRKARSTÁL SÉ KAMBSTÁL KS42
STEINSTEYPA SÉ S250, SIGMÁL 4 TIL 8 CM
VATNSSEMENTSTALA 0.55 OG LOFT 4 TIL 6%
MÆLT EFTIR NIÐURLÖGN
SJÁ ENNFREMUR ÍSLENSKAN STAÐAL ÍST 10

— K10c/c200 TÁKNAR ENDA Á ÓKRÓKBEGÐU JÁRNI
MERKIR AÐ 10mm KAMBSTÁL LEGGIST MED
● GK=37.00 200mm MILLIBILI
HÆÐ Á FULLFRÁGENGinni PLÖTU SÉ 37.00 m.y.s.

FYLLING Í OG AÐ SÖKKLUM SÉ HREIN GRÖF MÖL SETT Í LÖGUM
VIÐ VÖKVUN OG ÞJÖPPUN. LAGÞYKKT RÆÐST AF STÆRD TITRARA,
ÞÓ MEST 800mm.
MESTA ÁLAG UNDIR SÖKKLUM ER MINNA EN 0.3 N/mm²
UNDIRSTÖÐUR STANDI Á ÞJAPPÐRI FYLLINGU

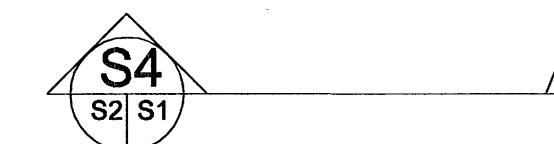


TÁKNAR SNIÐ TEKID Í STEFNU ÖRVAR

S1 TÁKNAR TEIKNINGARNÚMER ÞAR SEM SNIÐ ER TEKID
S2 TÁKNAR TEIKNINGARNÚMER ÞAR SEM SNIÐ ER SÝNT

SJÁ ENNFREMUR TEIKNINGU 717-S-000 OG TEIKNINGAR ARKITEKTS
ALLAR MÁLSETNINGAR SKAL BERA SAMAN VID TEIKNINGAR ARKITEKTS

Samþykkt þann
04. OKT. 2007
Byggingulltrúinn í Hafnarfröð
F.h. Sigurbjartur Halldórsson

OTGAFI	BREYTING	DAGSETT	TEIKNAD	YFIRFARID	OTGAFI	BREYTING	DAGSETT	TEIKNAD	YFIRFARID



VERKFRÆDISTOFAN
möndull
SVEINBJÖRN JÓNSSON
Byggingaverkfræðingur
Birkihlíð 8, 105 Reykjavík
Sími 568-8255, kt. 591184-1139

Sveinbjörn Jónsson

TEIKNAD	SVBJ	VERKHEITI	HLÍÐARÁS 39, HAFNARFJÖRDUR
HANNAÐ	SVBJ	EFNI	BURÐARPOL
YFIRFARID	SVBJ	TEGGIÐ	BENDING ÞAKPLÖTU
DAGSETT	MARS07	ARITUN	ADALHÖNNUNAR
VERKNGIÐER	2210	VERK. VERKKAUPA	2210
		BLAÐSTÆÐ	A1
		BLAÐNGIÐER	S-102