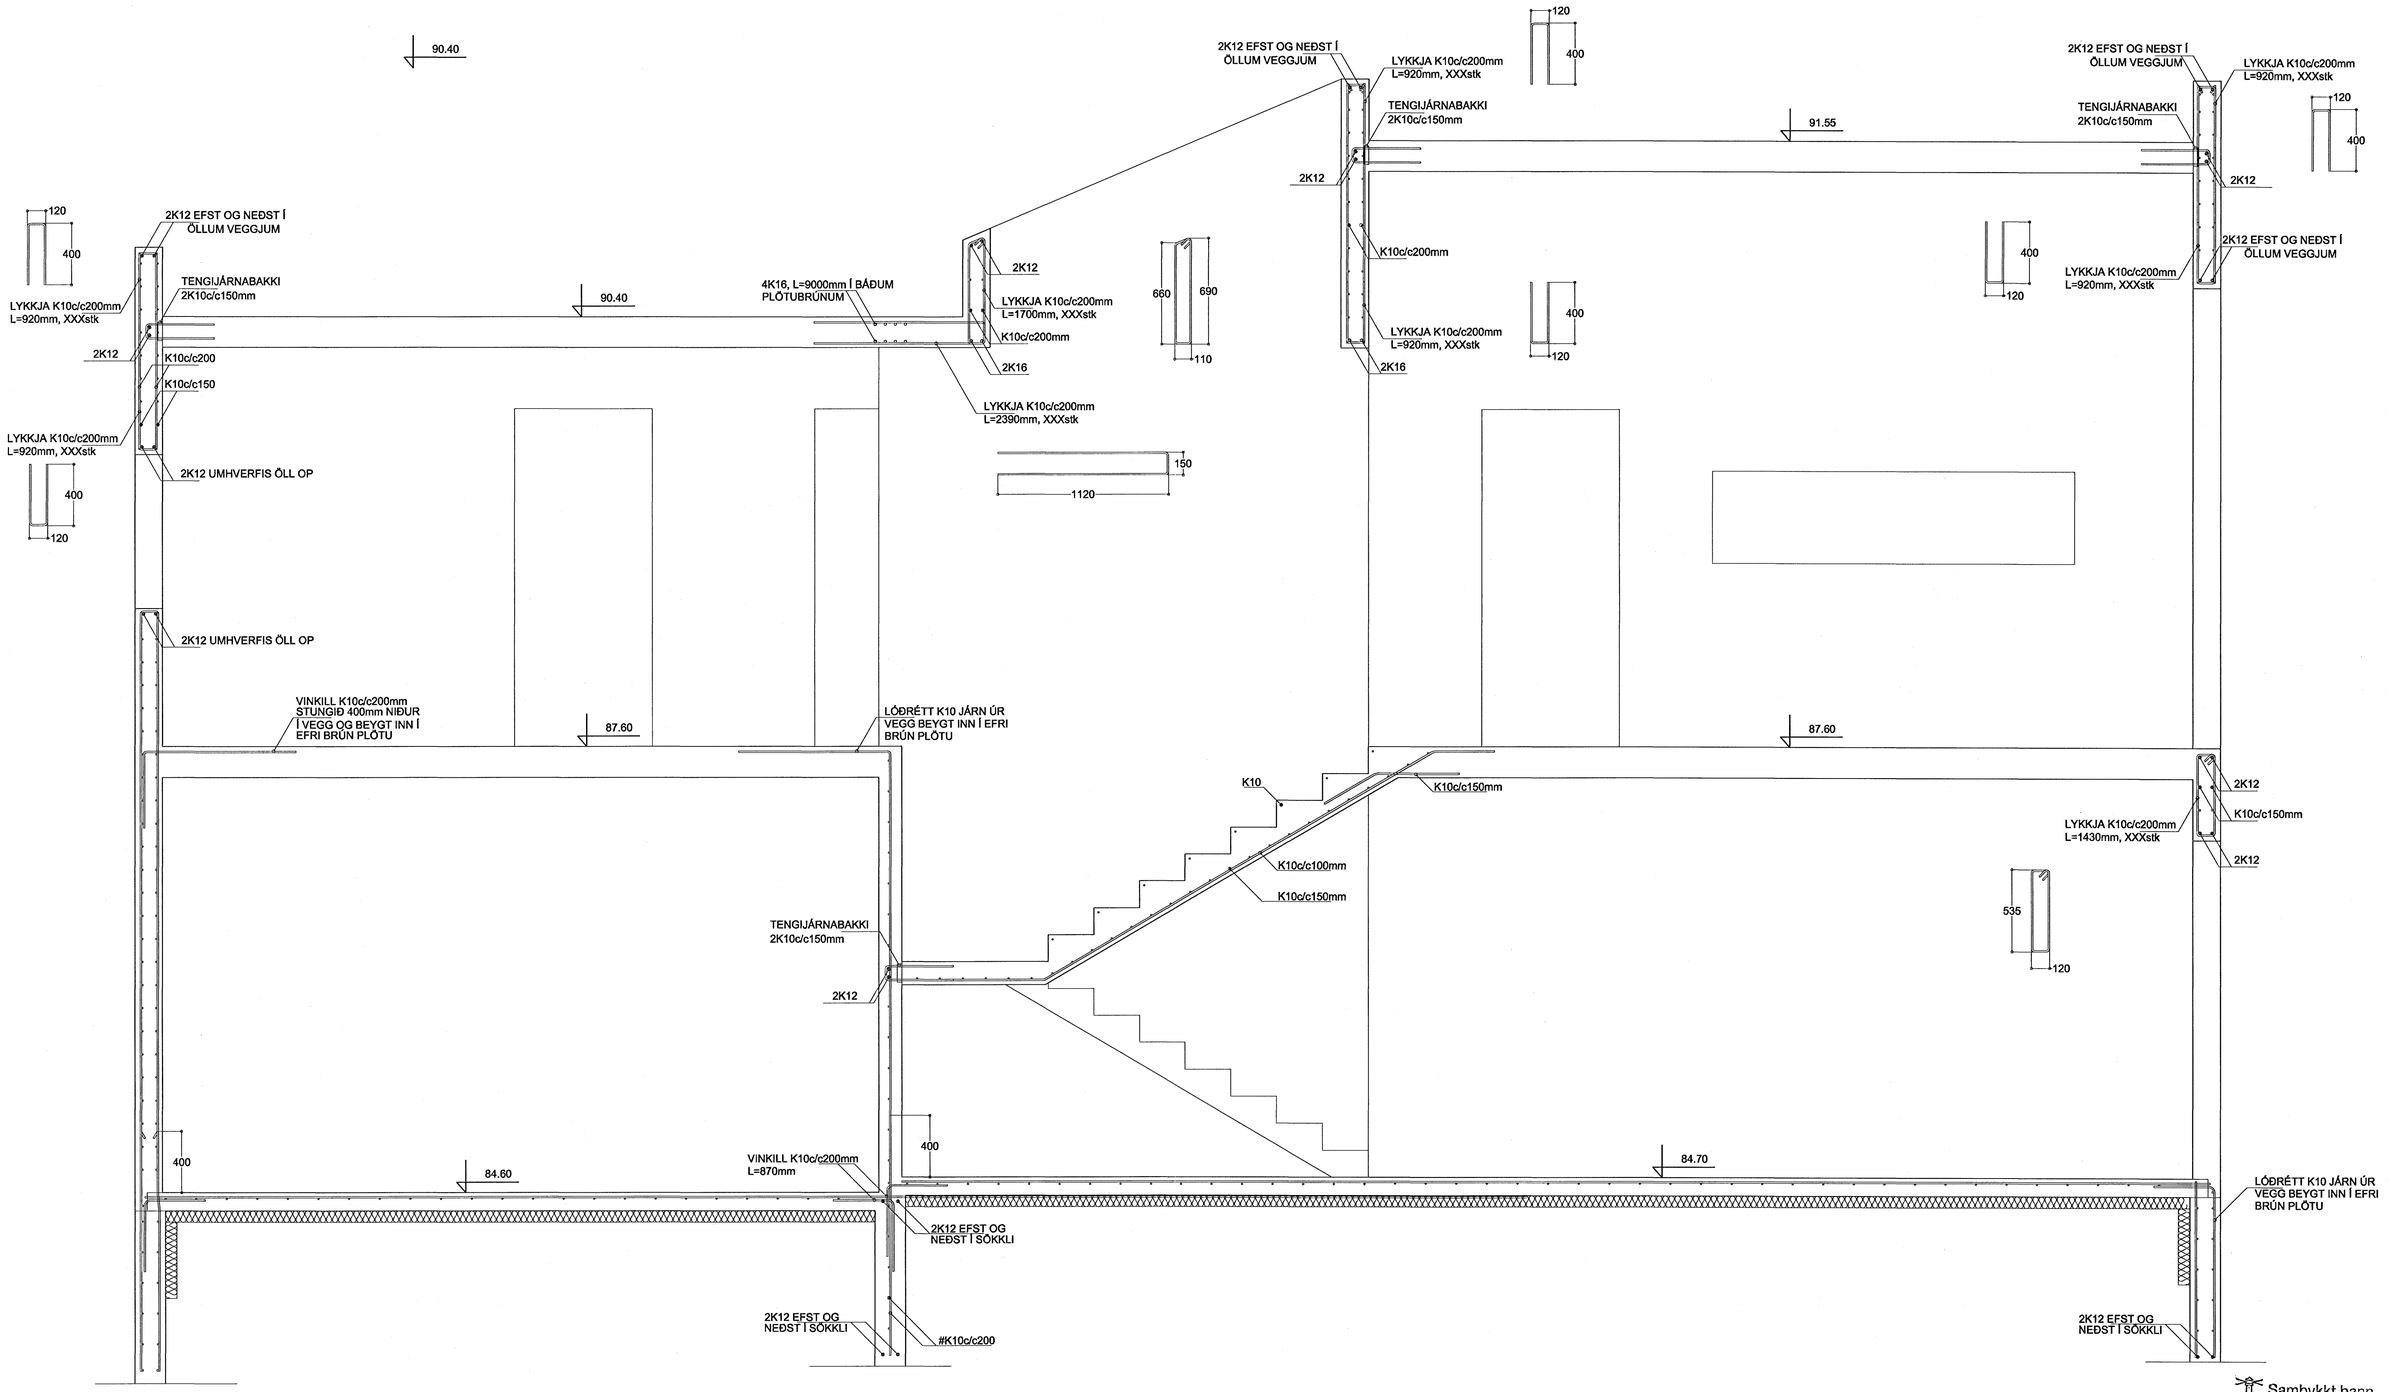

S14
304 | 100 101 102

SNEIÐING, mkv. 1:20

Samþykkt þann
04 OKT. 2007
Byggingafulltrúinn í Hafnarfirði
F.h.Sigurbjartur Halldórsson

ÚTGÁFA	BREYTING	DAGSETT	TEIKNAÐ	YFIRFARIÐ	ÚTGÁFA	BREYTING	DAGSETT	TEIKNAÐ	YFIRFARIÐ

VERKFRÆÐISTOFAN möndull
SVEINBJÖRN JÓNSSON
Byggingaverkfræðingur
Birkihlíð 8, 105 Reykjavík
Sími 568-8255, kt. 591184-1139

TEIKNAÐ SVBJ
HANNAÐ SVBJ
YFIRFARIÐ SVBJ
DAGSETT MARS07
VERKNÚMER 2210

VERKHEITI: HLÍÐARÁS 39, HAFNARFJÖRÐUR
EFNI: BURÐARÞOL
TEGUND: SNEIÐINGAR
ÁRITUN AÐALHÖNNUÐAR
VERKN. VERKKAUPA 2210
BLAÐSTÆRÐ A1
BLAÐNÚMER S-304