


SND B  
1:10

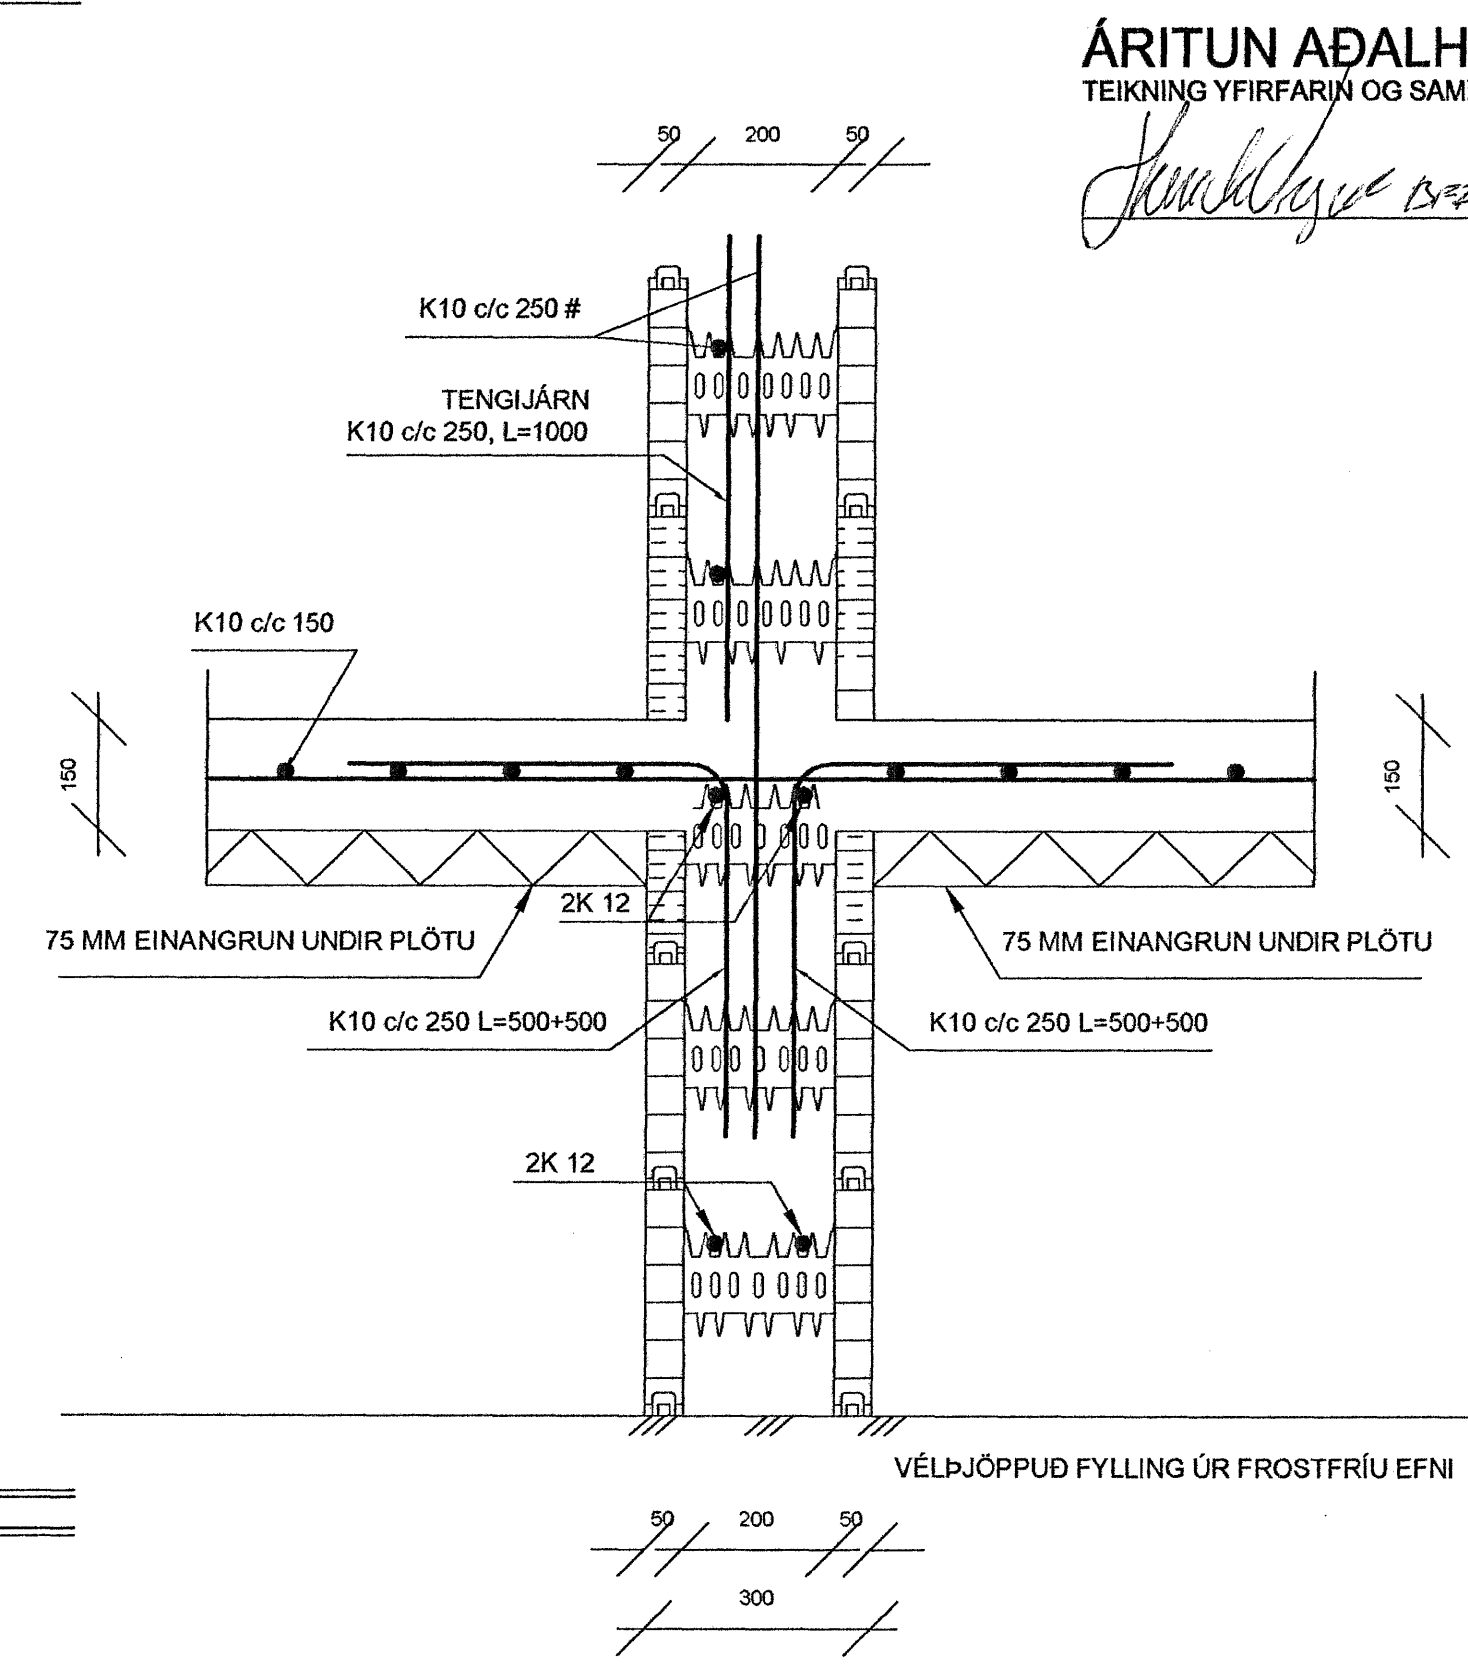

ÁRITUN AÐALHÖNNUÐAR  
TEIKNING YFIRFARIN OG SAMÞYKKT:  
*Skjalhöfundur* 28.09.2007

SKÝRINGAR  
GRAFA SKAL BURTU LAUSAN JARÐVEG OG LÍFRÆN EFNI ÚR GRUNNI  
NÍÐUR Á BURÐARHÆFAN BOTN. FYLLA SKAL MEÐ FROSTFRÍRI GRÚS/  
BÓGLABERGI OG SKAL ÞYNGD KORNA MINNI EN 0,02 MM VERA MINNI  
EN 3% AF ÞYNGD ALLS EFNIS. ÞJAPPA SKAL FYLLINGUNA MEÐ MINNST  
5 TONNA VIBRÓVALTARA, MESTA LAGÞYKKT 40 CM OG SKAL FARID  
MINNST 6 UMFERDIR Á HVERT LAG. KRÖFUR TIL ÞJÓPUNAR ERU AÐ  
VIÐ PLÖTUPRÓF Á FYLLINGU NÁIST E2>120 N/mm<sup>2</sup> OG AÐ HLUTFALLID  
E2/E1 SÉ MINNA EDA JAFNT OG 2,2 NEMA E1 SÉ JAFNT OG EDA  
STÆRRRA EN 80% AF KRÖFUNUM TIL E2.

BENDING VEGGJA  
EFST Í ALLA VEGGI KOMI 2 K12 SAMSÍÐA EFRI BRÚN VEGGJA  
ANNARS EINS OG TEIKNINGAR SÝNA

STEYPA SKAL VERA Í BROTHÓLSFLOKKI C30, LÁGMARKSSEMENTSMAGN  
350 KG/M<sup>3</sup>, SIGMÁL 50-100 MM, HÁMARKSKORNASTÆRÐ 32 MM, LOFTMAGN 5-7%  
BENDISTÁL ER KS410 MEÐ LÁGMARKSFLÖTMÖRK 400 N/mm<sup>2</sup>  
ALLT EFNI OG ALLUR FRÁGANGUR SKAL UPPFYLLA ÍSLENSKA STADLA  
ÍST-10, ÍST-14 OG ÍST-15  
KÓTAR ERU Í METRUM ÖLL ÖNNUR MÁL ERU Í MM  
ÖLL MÁL ATHUGIST Á STADNUM ÁÐUR EN VINNA HEFST

GK=0,00 KÓTAHÆÐ Á FRÁGANGU GÓLFI  
K10 KAMBSTÁL - UPPGEFIÐ ER ÞVERMÁL  
KROSSBENDING Þ. E. SAMA BENDING Í BÁÐAR ÁTTIR  
STEYPUHULA UNDIRSTÖÐUVEGGJA MINNST 35 MM  
STEYPUHULA VEGGJA ÚTI MINNST 25 MM  
STEYPUHULA VEGGJA INNI MINNST 15 MM  
Í ALLA VEGG ENDA KOMI 2K12  
UMHVERFIS GLUGGA OG DYRAOP, SVO OG ÖNNUR OP  
SEM SKERDA BENDINGU VERULEGA KOMI 2K12 ER NÁI  
MINNST 600 MM ÚT FYRIR OP, NEMA ANNAD SÉ SÝNT  
Á TEIKNINGUM.  
VINNA VIÐ BENDINGU SKAL VERA SKV. ÍST-10

GJÁHELLA 5		TÆKNIÞJÓNUSTA SÁ ehf	
HAFNARFIRÐI		HAFNARGATA 80 230 KEFLAVÍK S: 421-5105	
UNDIRSTÖÐUR BOTNPLATA	GRUNNMÝND - SNID	hannað SÁ	teiknað SÁ
SIGURBUR ASGRÍMSSON KT: 181161-2929 MTH		yfirritað SÁ	dags 13.09.07
		mkv. 1:50 1:20	nr. 619101