




001
2.02.01
lóðrétt deili í þakkant

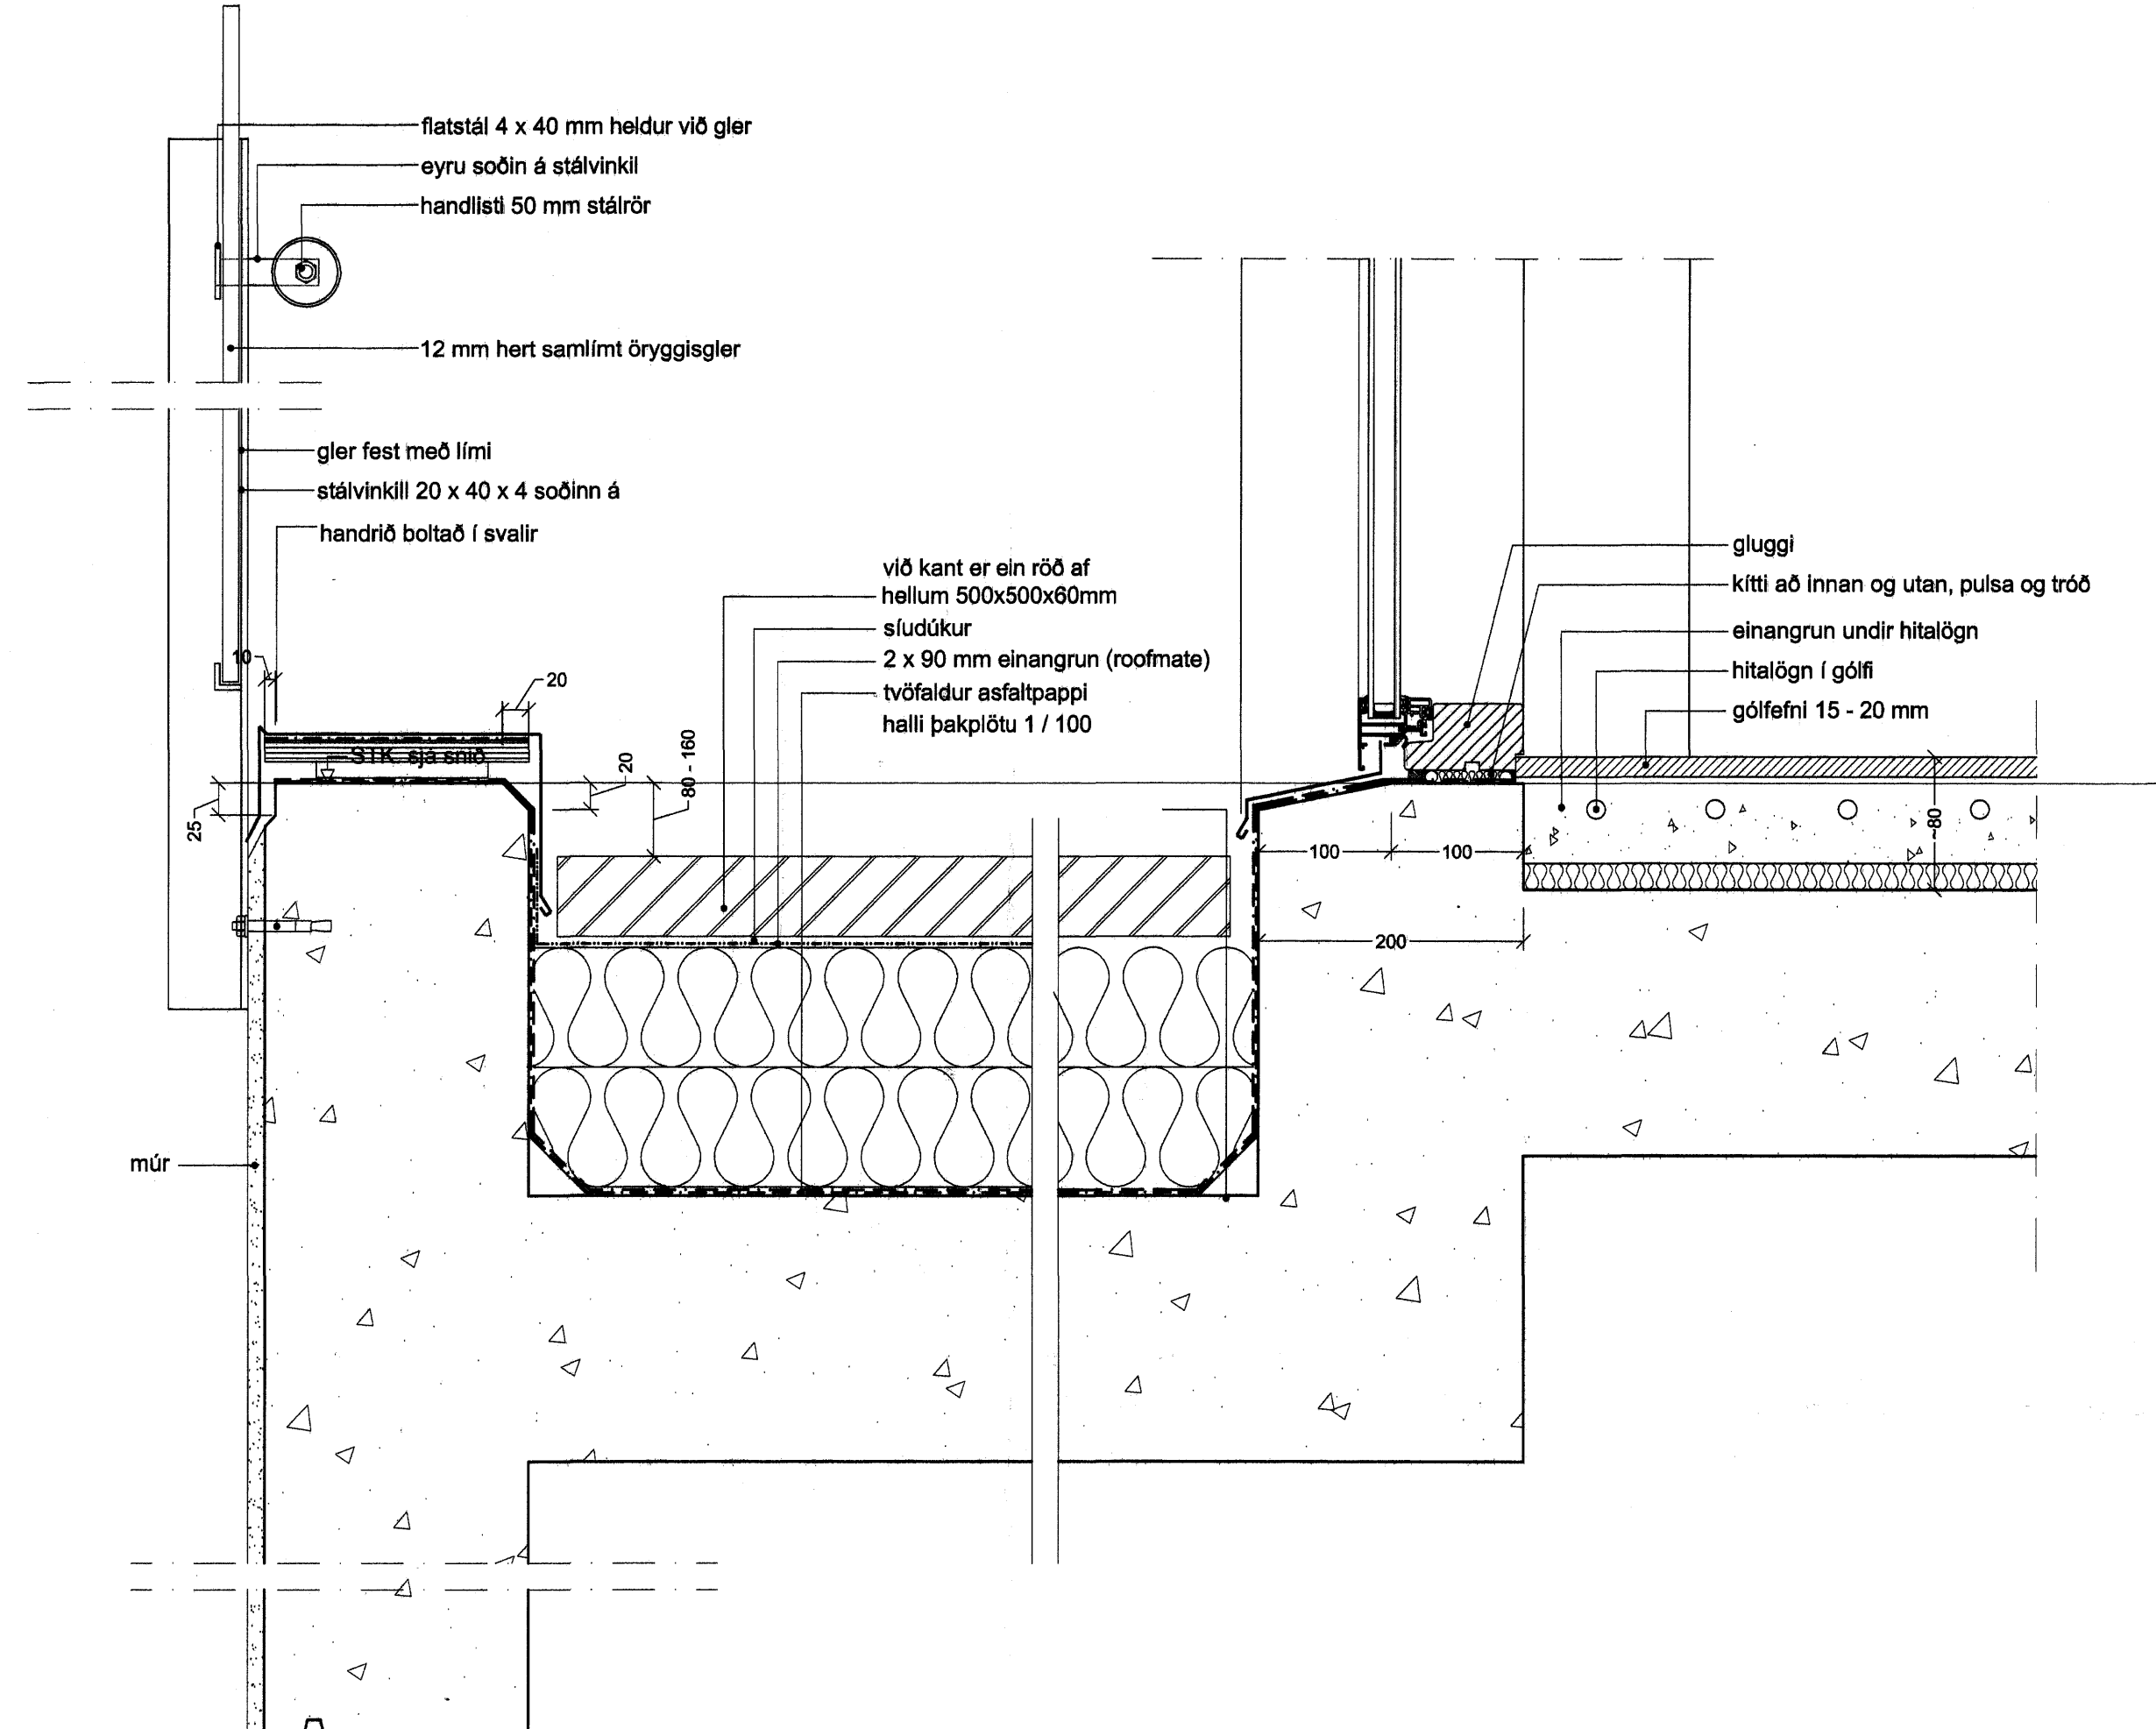


002
2.02.02
lóðrétt deili í þakkant svölum / bílskúrspak

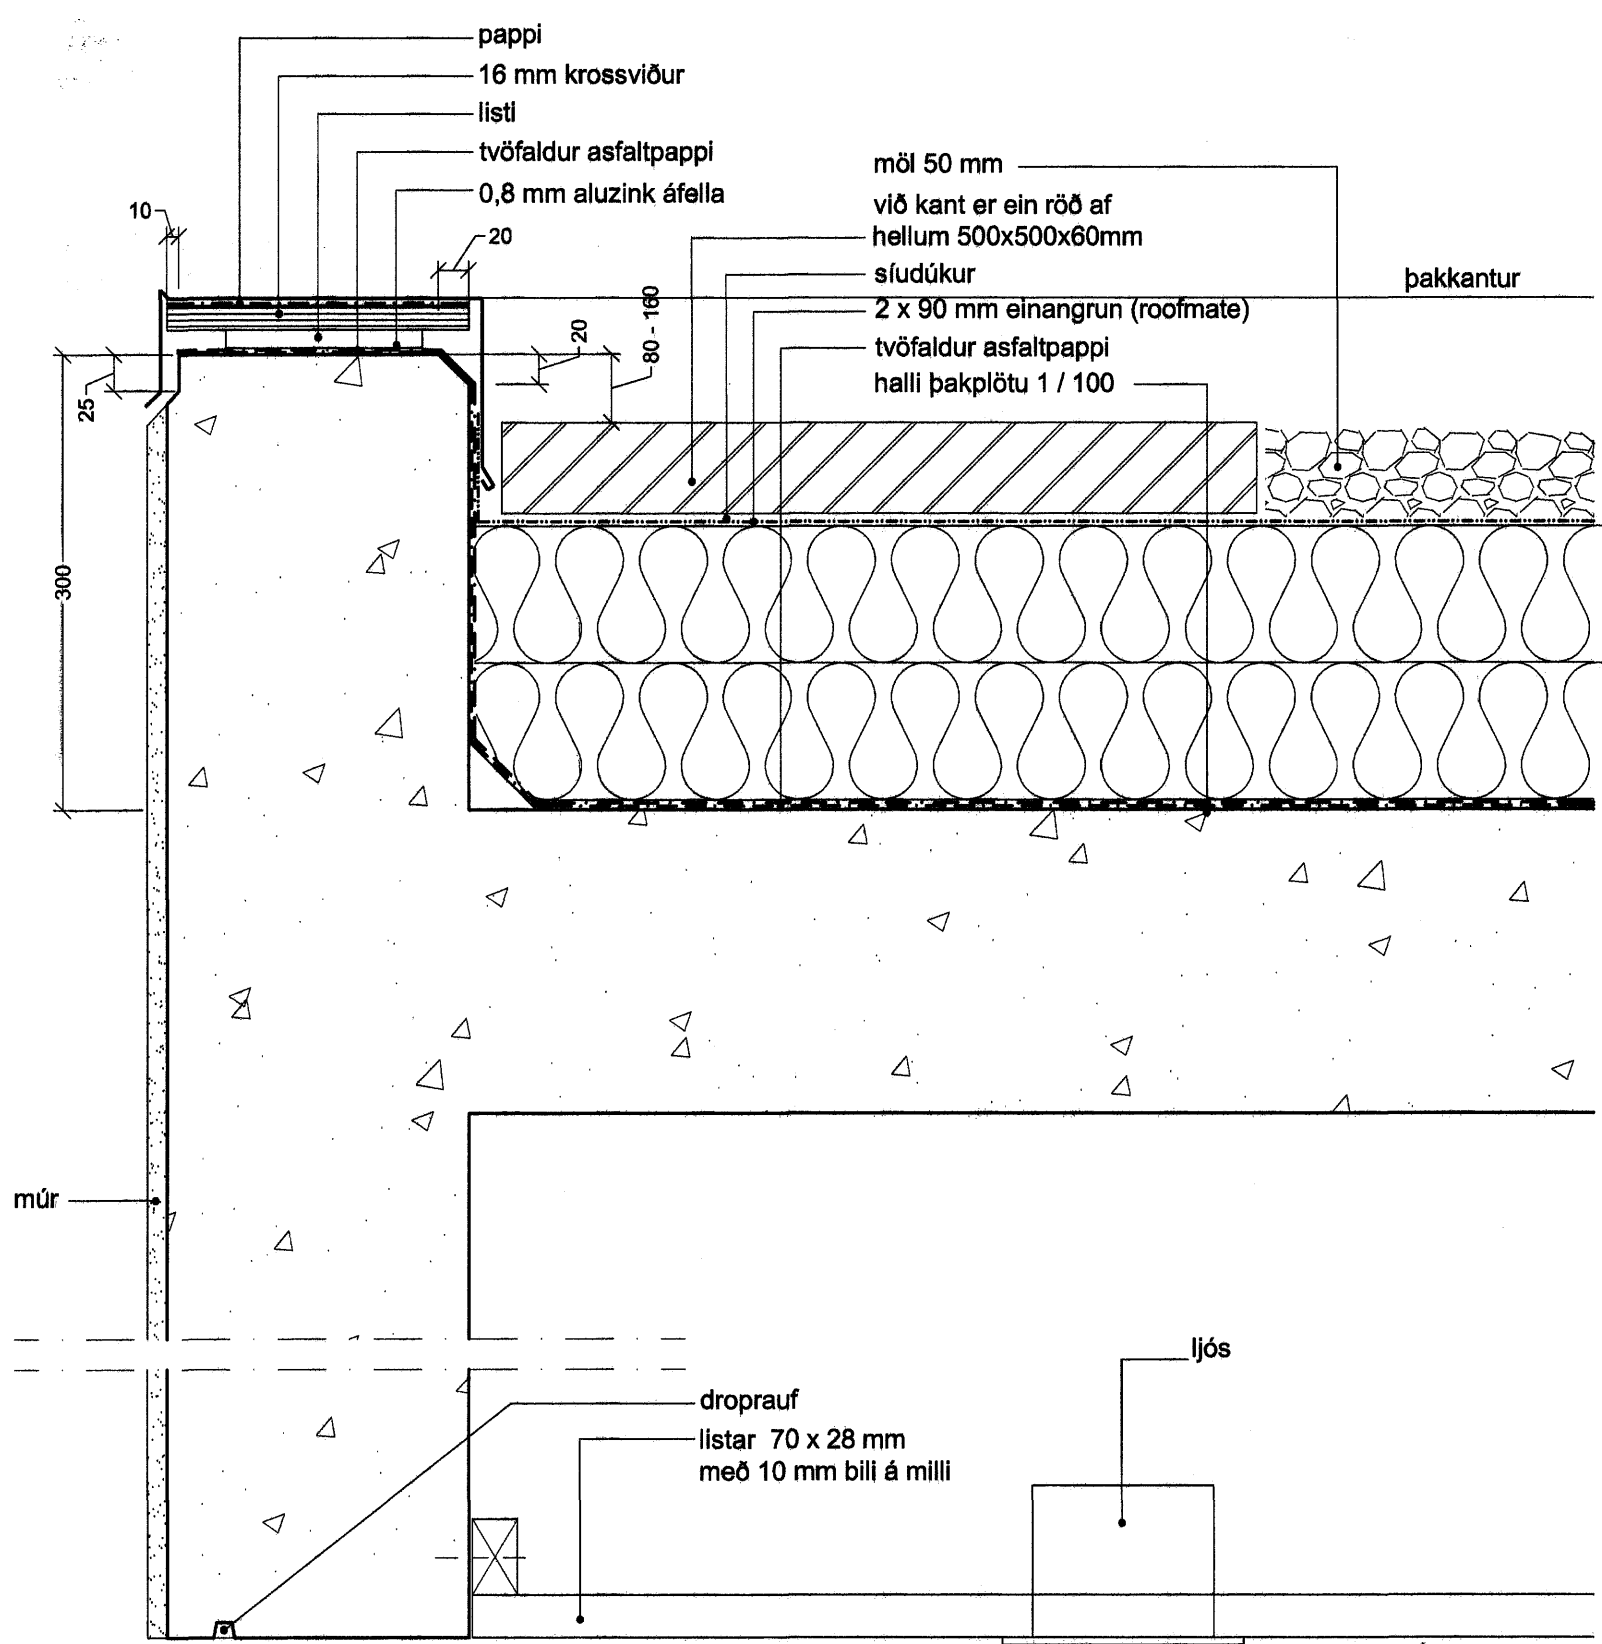

003
2.02.02
lóðrétt deili í þakkant / klætt loft

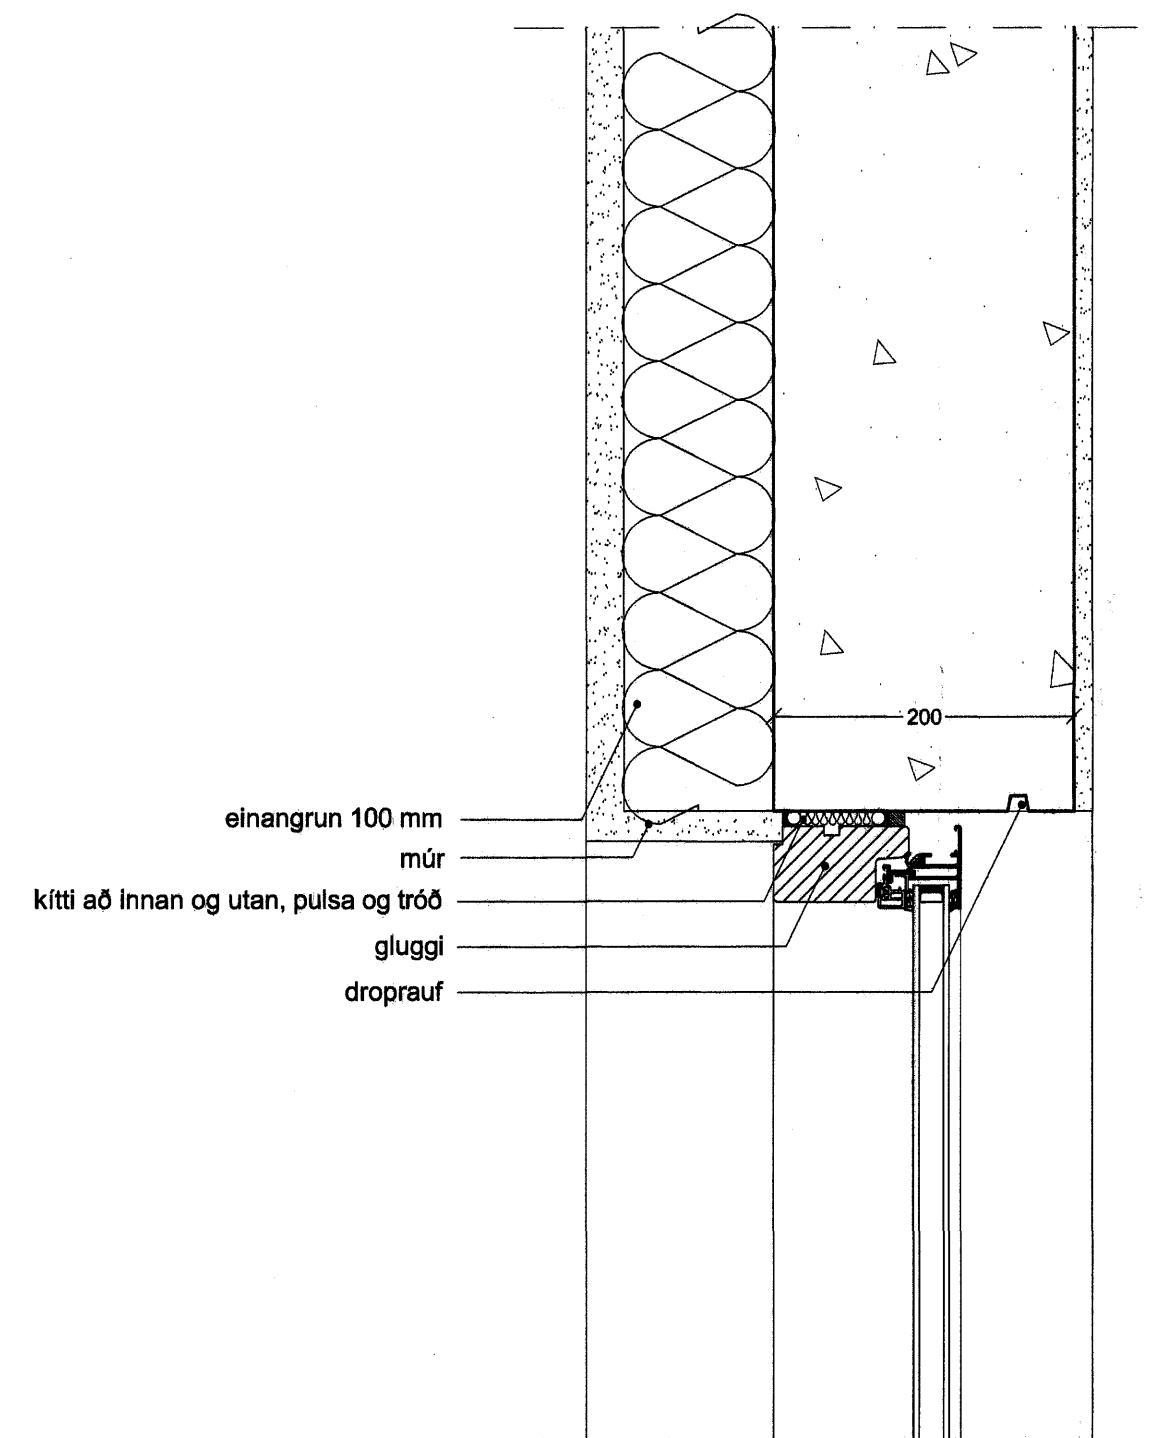

004
2.02.02
lóðrétt deili í glugga

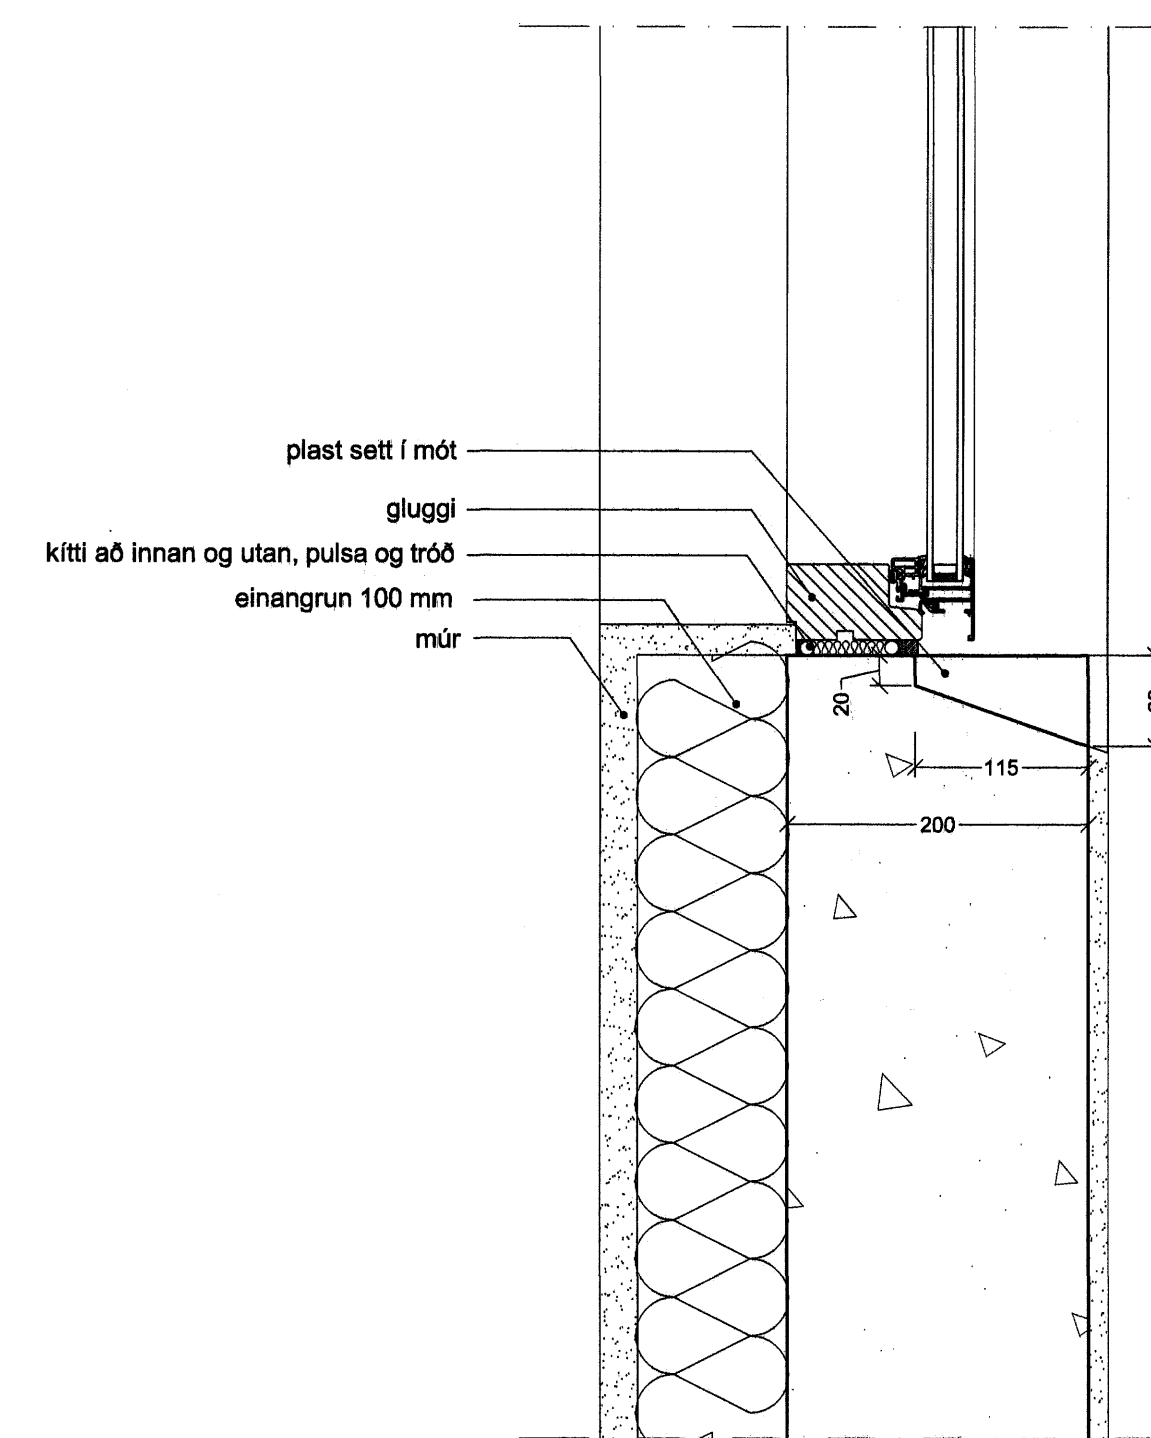

005
2.02.02
lóðrétt deili í glugga

Úr Gildi

Samykkt þann
26 OKT. 2007
Byggingulltrúnn í Hafnarfirði
F.h. Sigurbjartur Hallgrímsson

Verkhútt:	Klukkuvellir 4-8 Raðhús Hafnarfirði
Verkhútt:	Deili
Tekniúmer:	2.05.01
Mælikvarði:	1:5
Teknað:	HS
Yfirfarði:	
Samykkt:	
Verkhútt:	06031
Útgáfudagur:	28.09.07
Tekniáæð:	
Vísil-Skeyti:	06031-Klukkuvellir 4-8/06031-Tekni/06031-Vinnutekningar/06031-DWG/06031-2.05.01
Útprintað:	
Skp 28. 2007 - 12:44	

Sig. Hallgrímsson/SH

ARKÞING
BOLHOLT 8 - 105 REYKJAVÍK
SÍMI: 570 5700 - FAX: 570 5701
arkthing@arkthing.is - www.arkthing.is

SIGURDUR HALLGRÍMSSON, 170753-3139 ARKITEKT
HJÓRTUR PÁLSSON, 080152-4429 BYGGER
GUÐRÚN INGVARSDÓTTIR, 291272-8069 ARKITEKT
ÞÓRÐUR ÞORVALDSSON, 210463-4619 ARKITEKT