

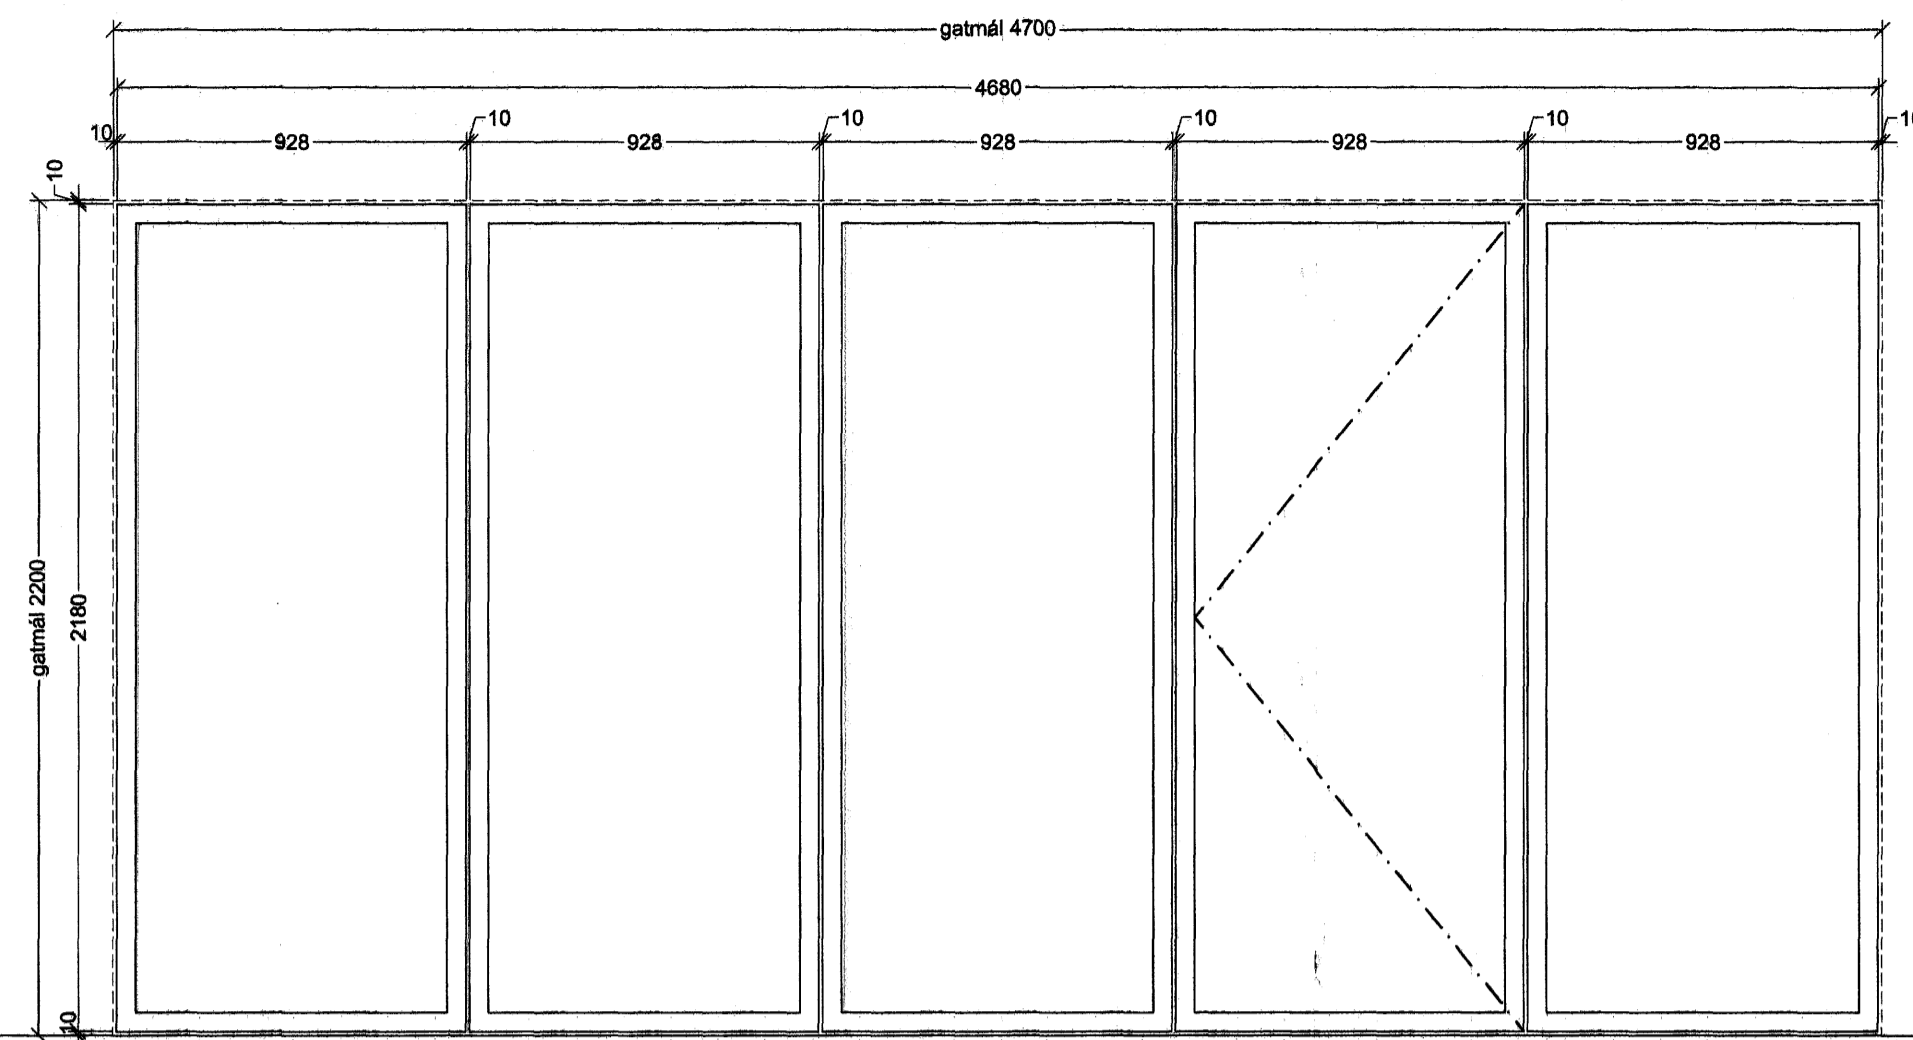
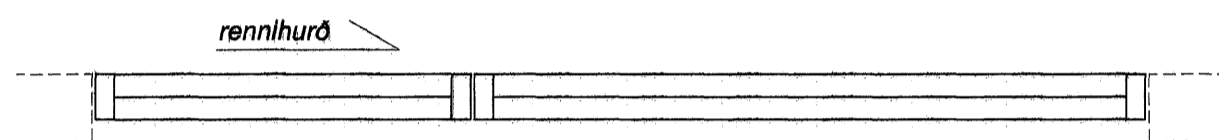




G-01 3 stk.
rennihurð úr eldhúsi

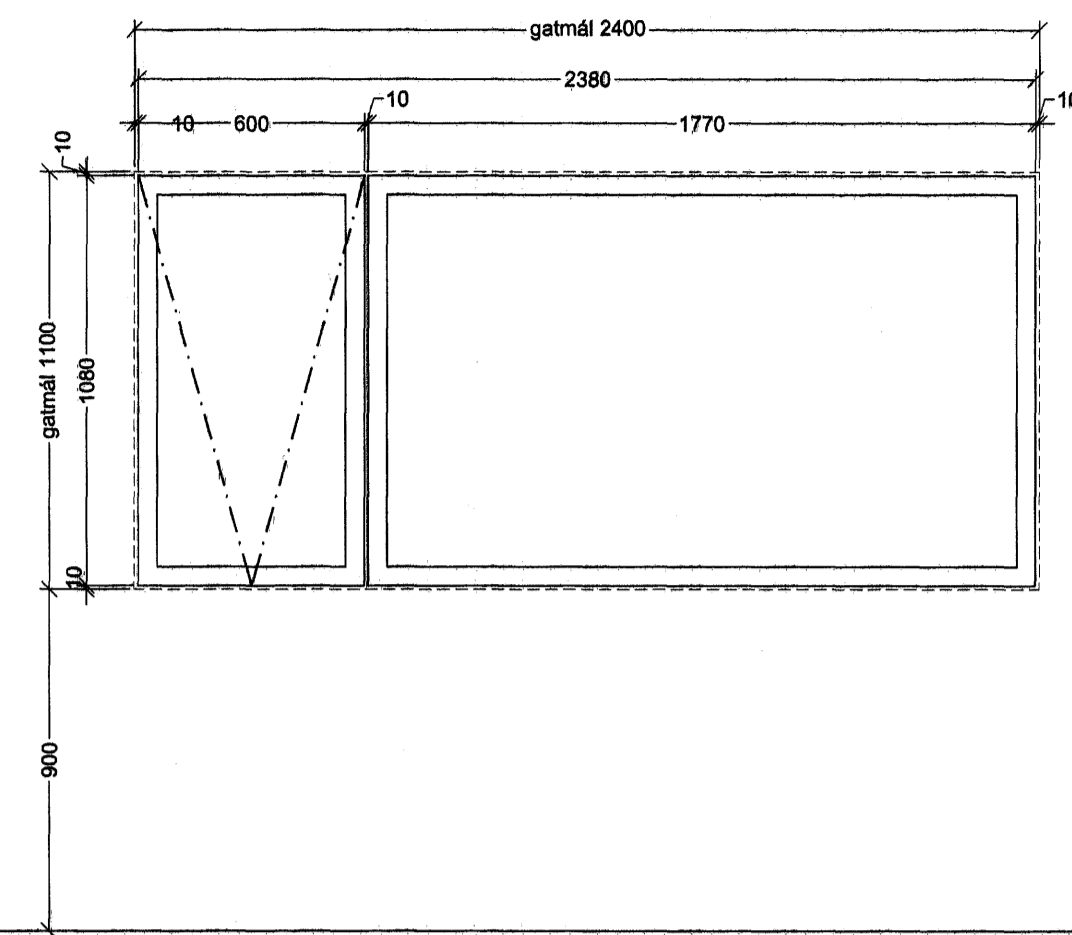



G-02 3 stk.

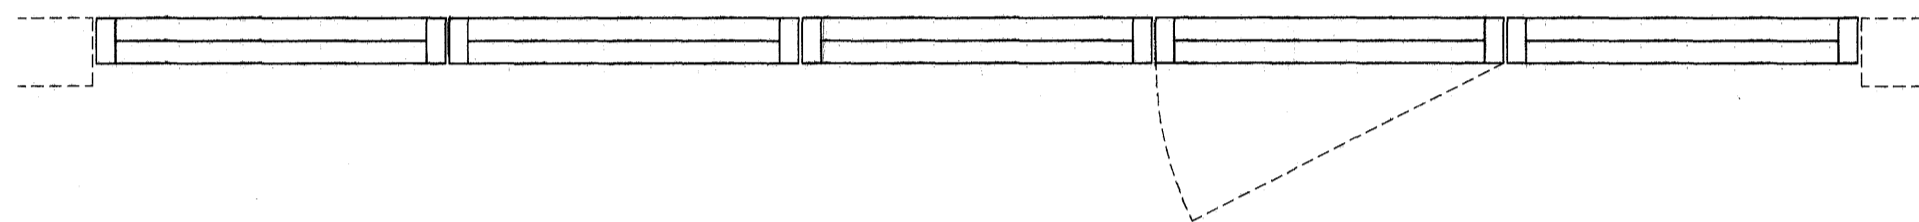



G-03 3 stk.

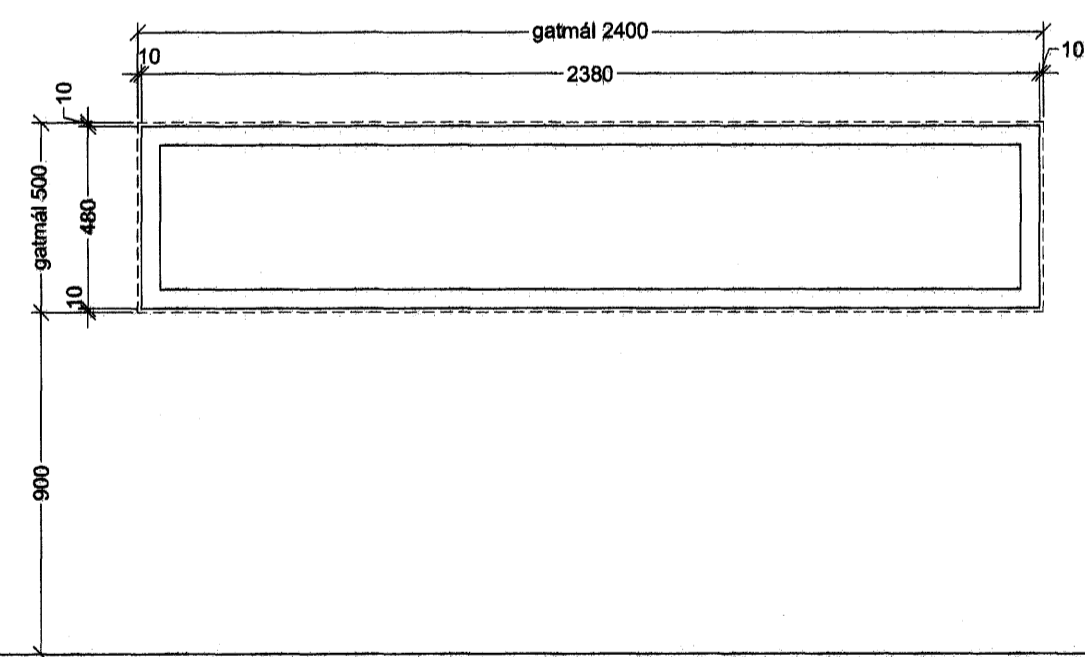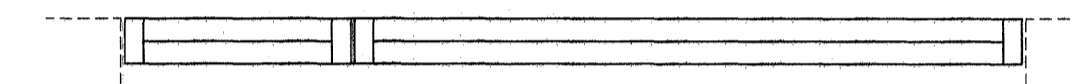



G-04 1 stk.

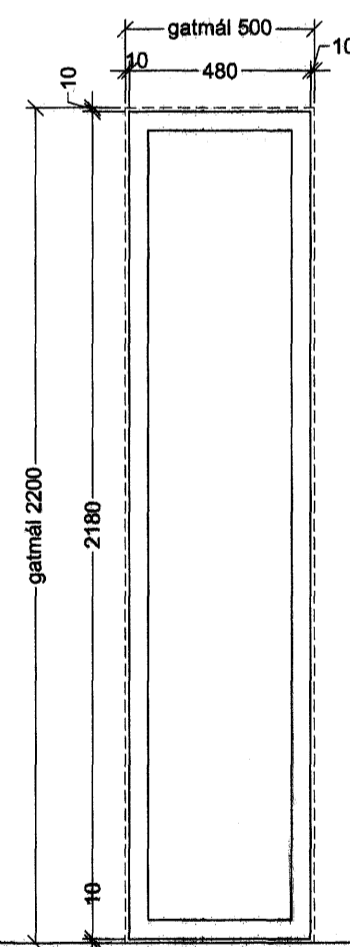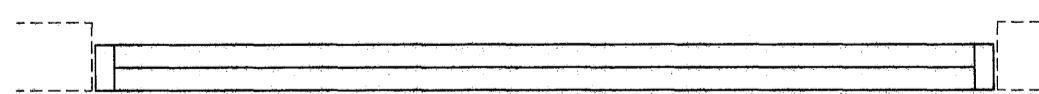



G-05 2 stk.

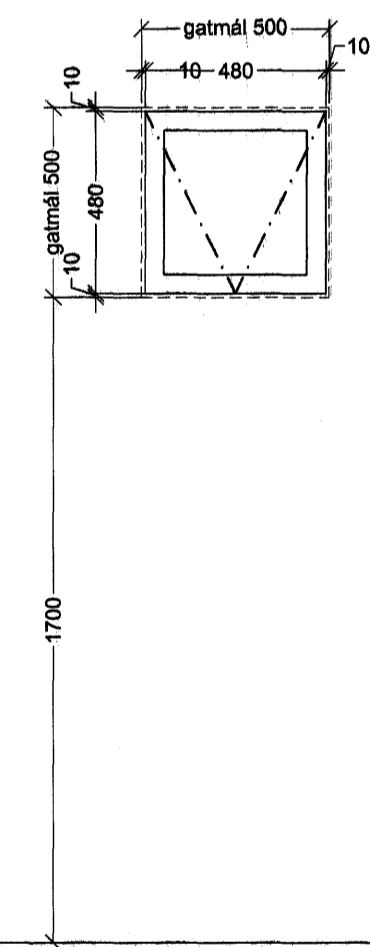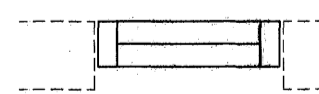


G-06 2 stk.

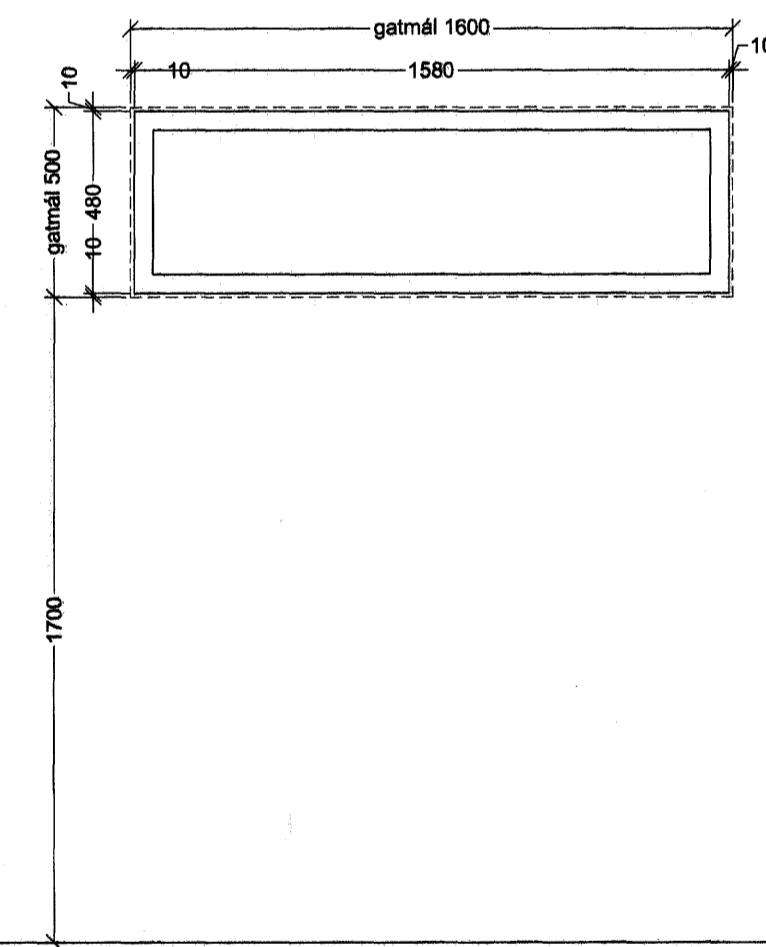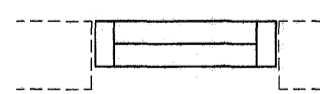

G-07 1 stk.

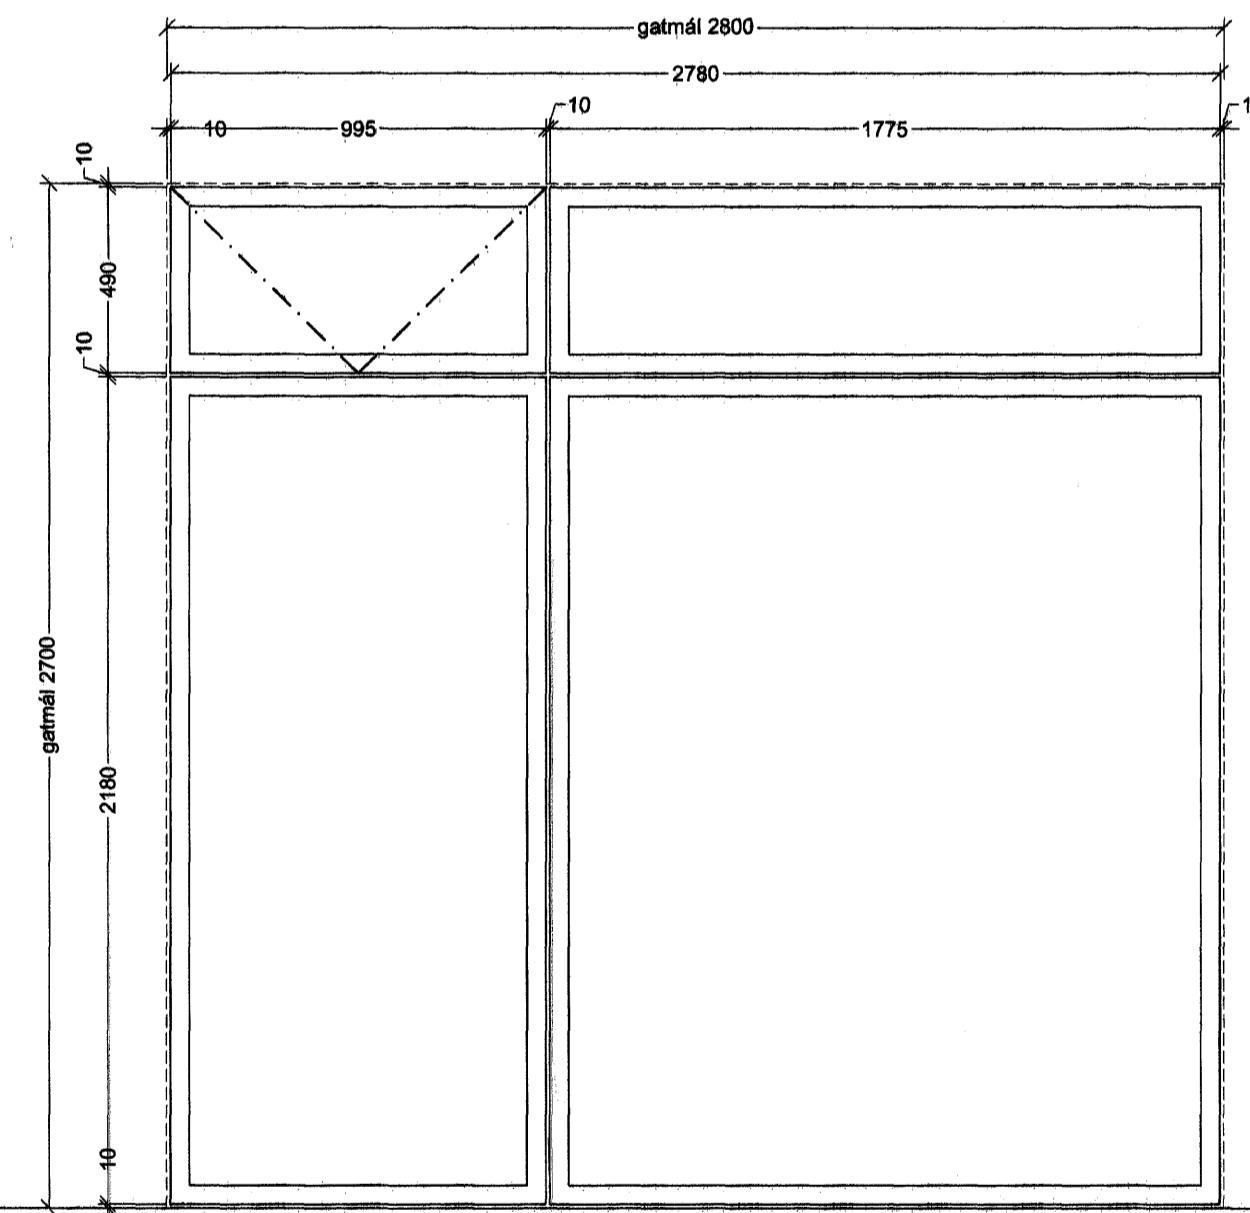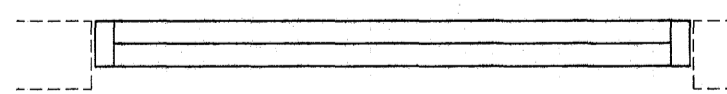

G-08 3 stk.

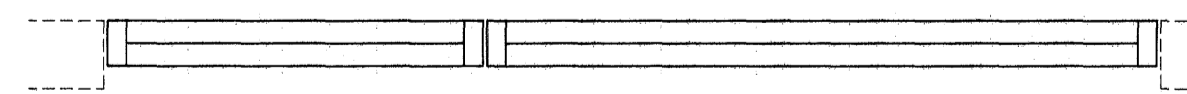

Gluggar eru tré-ágluggar, hvítar að innan og með áli að utan í lit RAL 7016

Úr Gildi

Samþykkt þann
26 OKT. 2007

Byggingulltrúinn í Hafnarfirði
F.Þ. Sigurbjartur Halldórsson

Verkhætt:	Klukkuvellir 4-8 Raðhús Hafnarfirði
Verkhlut:	Gluggar G-01 til G-08
Telkninúmer:	2.06.01
Mælikvarði:	1:20
Telknað:	HS/IV
Yfirfari:	
Samþykkt:	
Verknúmer:	06031
Útgáfudagur:	28.09.07
Telknisloð:	
Útrentað:	

Sig. Halldórsson

ARKÞING
BOLHOLT 8 - 105 REYKJAVÍK
Sími: 570 5700 - Fax: 570 5701
arkthing@arkthing.is - www.arkthing.is

SIGURÐUR HALLGRÍMSSON, 170753-3139 ARKITEKT
HJÓRTUR PÁLSSON, 080152-4429 BYGG.FR.
GUÐRÚN INGVARSDÓTTIR, 291272-6069 ARKITEKT
ÞÓRÐUR ÞORVALDSSON, 210463-4619 ARKITEKT

Öll mál staðreynist áður en smíði hefst!