GÓLFGEISLI SKÝRINGAR:

RÖR SKULU VERA ÚR KROSSBUNDNU POLYETHYLEN (PEX) MEÐ SÚREFNISKAPU SKV. DIN 16892/3.
WIRSBO–pePEX EDA SAMBÆRILEGT, LÖGÐ Á JÁRNAGRIND MEÐ 150 MM MILLIBILI NEMA ANNAÐ SÉ TEKIÐ FRAM.
RÖR ÚR KROSSBUNDNU POLYETHYLEN (PEX) SKULU ÞOLA 70°C SAMFELLT VIÐ 0,6 MPa VINNUÞRÝSTING. TENGISTYKKI SKULU VERA ÚR AFSINKUNARÞOLNU MESSING OG HÆFA RÖRUM.

UPPHITUN STÝRIST AF STJÓRNLOKUM TSE 150 (24V NORMALLY CLOSED) EÐA SAMBÆRILEGUM TENGDUM TERMOSTÖTUM (5–30 °C) STAÐSETTUM 1,5–2M YFIR GÓLFI.

KERFIÐ SKAL ÞOLA 0,3 MPa VINNUÞRÝSTING OG STIGPRÓFAST SKV. LEIÐBEININGUM FRAMLEIÐANDA ÁÐUR EN LEIÐSLUR ERU HULDAR.

ALLT EFNI OG FRÁGANGUR KERFISINS SÉ Í SAMRÆMI VIÐ ÁKVÆÐI STAÐLA OG GILDANDI REGLUGERÐA
ALLT EFNI SKAL HAFA LAGNAEFNISVOTTUN.

STÆRÐ GÓLFGEISLARÖRA 17x2

GÓLFHITI
KLUKKUBERG 8

SLAUFA NR.	AFL W	HERBERGI	LENGD m.
110	1392	STOFA + GANGUR	80
111	1392	STOFA + GANGUR	70
112	1092	STOFA + GANGUR	77
113	936	BORÐSTOFA + GANGUR	94
114	468	BORÐSTOFA + GANGUR	55
115	804	ELDHÚS + GANGUR	52
116	1308	ELDHÚS + GANGUR	73
117	1104	ANDDYRI	33
118	1104	GEYMSLA	36
119	1140	BÍLSKÚR	60
120	1080	BÍLSKÚR	71
Samt.	55812		701

GÓLFHITI
KLUKKUBERG 6

SLAUFA NR.	AFL W	HERBERGI	LENGD m.
121	1392	STOFA + GANGUR	80
122	1392	STOFA + GANGUR	70
123	1092	STOFA + GANGUR	77
124	936	BORÐSTOFA + GANGUR	94
125	468	BORÐSTOFA + GANGUR	55
126	804	ELDHÚS + GANGUR	52
127	1308	ELDHÚS + GANGUR	73
128	1104	ANDDYRI	33
129	1104	GEYMSLA	36
130 A	1140	BÍLSKÚR	60
130 B	1080	BÍLSKÚR	71
Samt.	55812		701

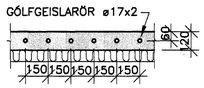

SNIÐ Í GÓLFGEISLALÖGN Í BÍLSKÚR. 1:20

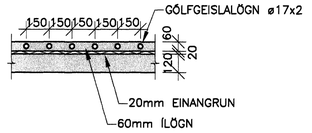

SNIÐ Í GÓLFGEISLALÖGN Í HÚSI. 1:20

DAGS:	NR:	BREYTINGAR:	SAMÞ.:

Úr Gildi

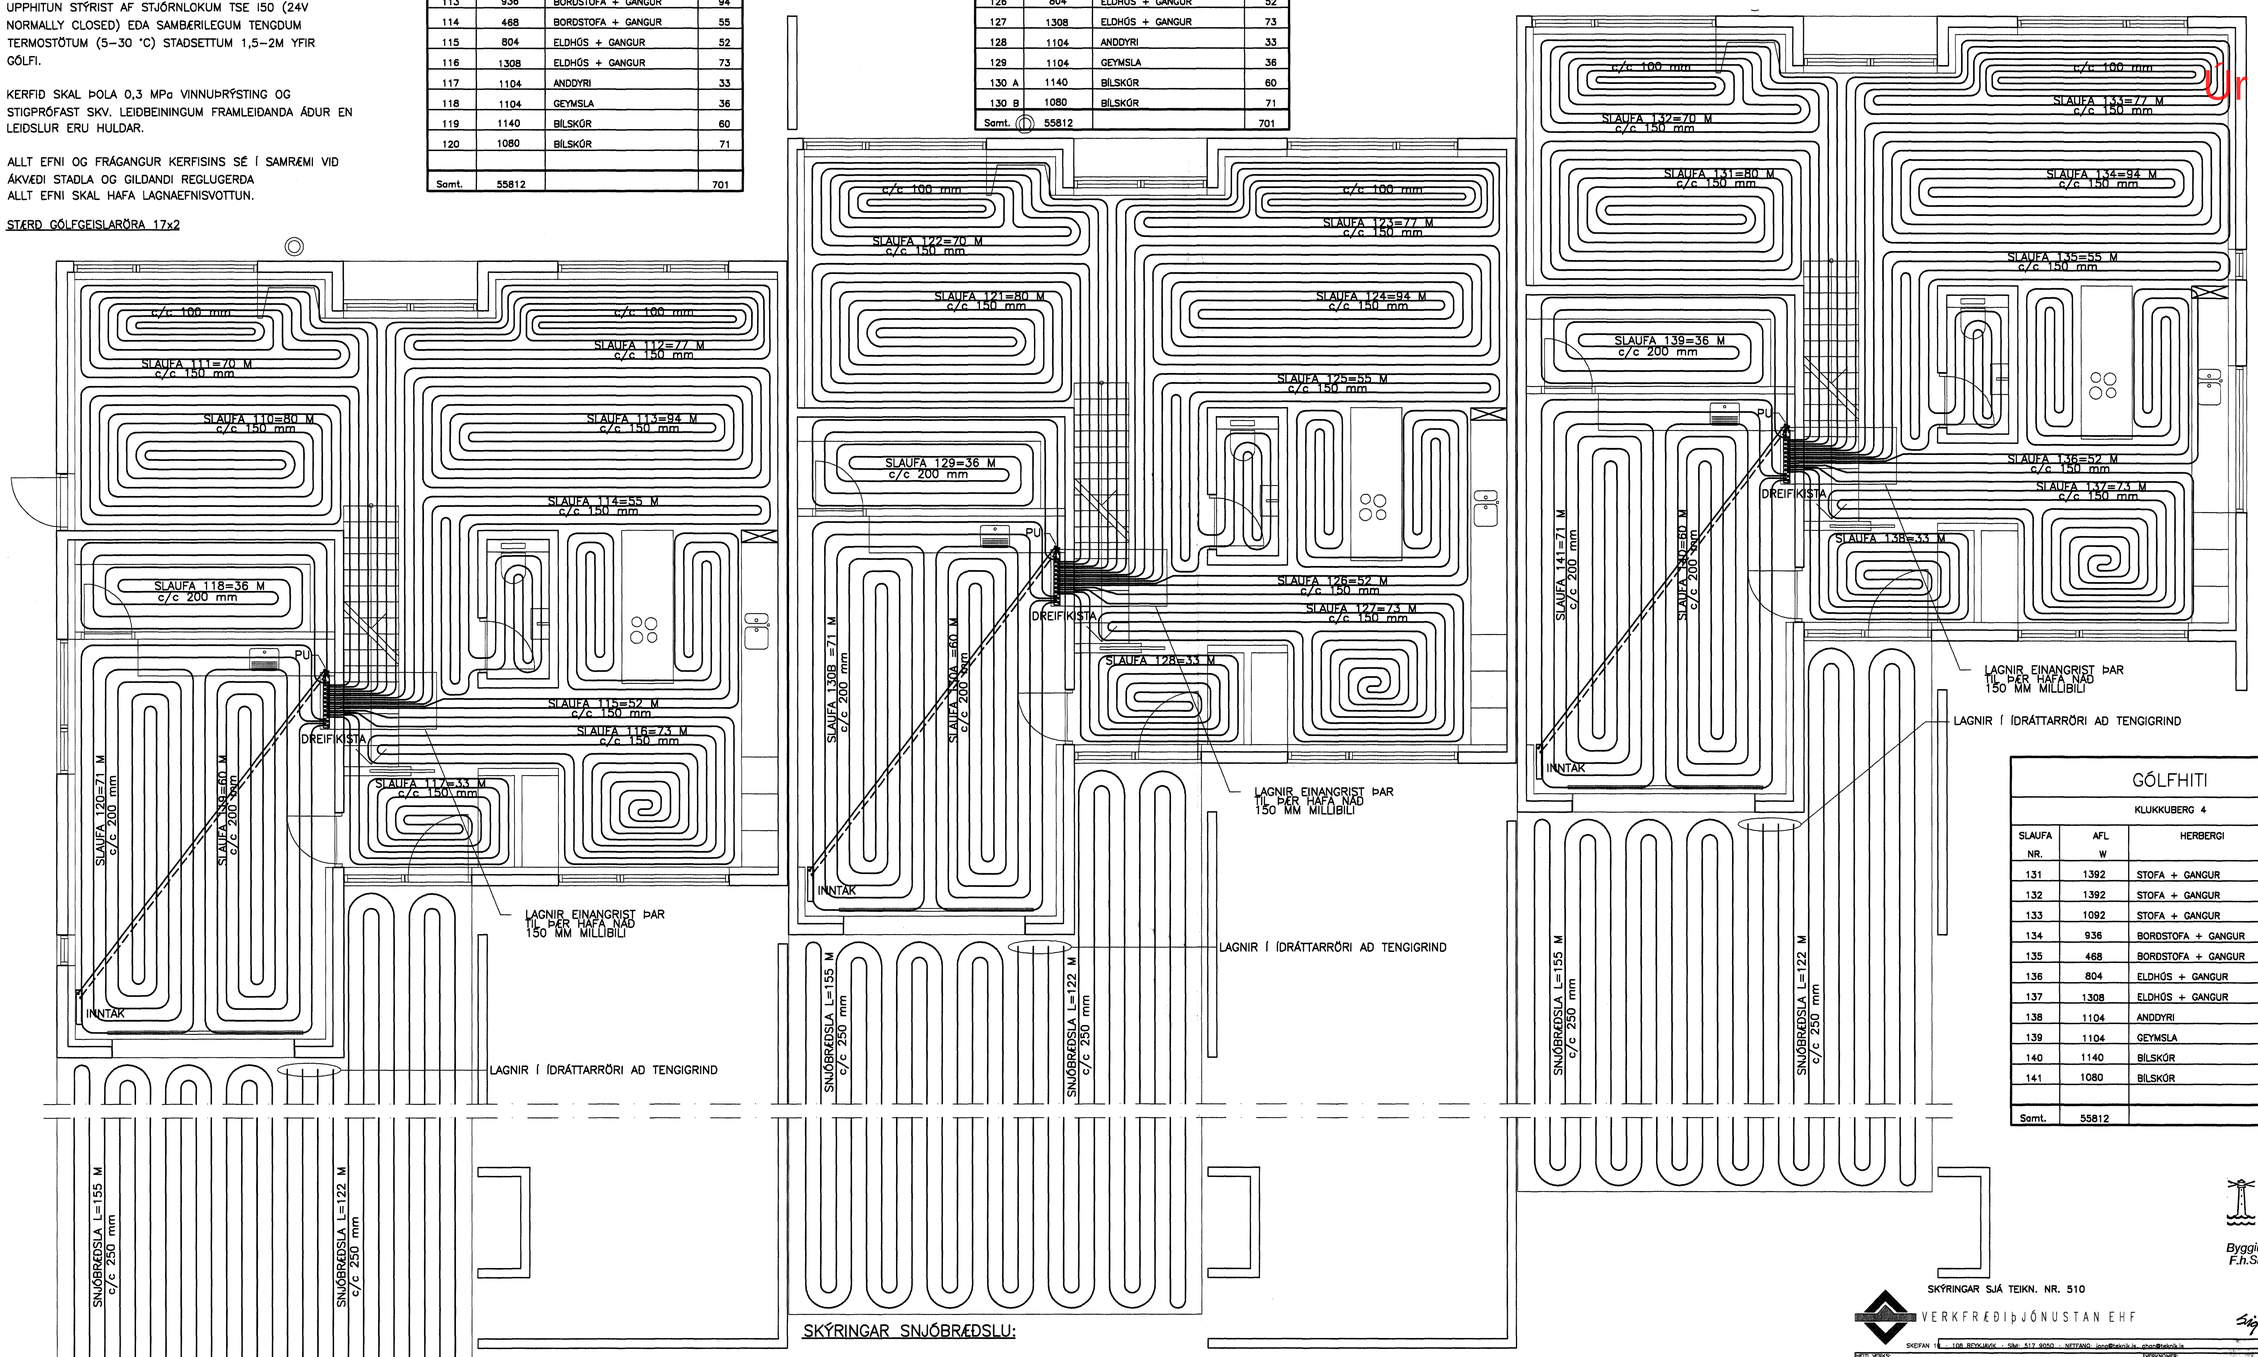

GRUNNMYND 1.HÆÐ

SKÝRINGAR SNJÓBRÆÐSLU:

SNJÓBRÆÐSLULAGNIR SKULU ÞOLA MINNST 60°C MIÐAÐ VIÐ 50 ÁRA ENDINGARTÍMA OG 4 BAR ÞRÝSTING.
LAGNIR LEGGIST MEÐ MÁTKLEMMUM TIL ÞESS AÐ TRYGGJA RÉTT MILLIBIL.
SETJA SKAL ÞRÝSTING Á LAGNIR ÁÐUR EN VINNA VIÐ YFIRBORÐ S.S. ÞJÖPPUN, MALBIKUN EÐA STEYPUVINNA FER FRAM. SÉ PLÖTUÞYKKT 120–160mm LEGGIST RÖR Á FYLLINGU UNDIR PLÖTU.
KERFIÐ ER FROSTLAGSKERFI.

GÓLFHITI
KLUKKUBERG 4

SLAUFA NR.	AFL W	HERBERGI	LENGD m.
131	1392	STOFA + GANGUR	80
132	1392	STOFA + GANGUR	70
133	1092	STOFA + GANGUR	77
134	936	BORÐSTOFA + GANGUR	94
135	468	BORÐSTOFA + GANGUR	55
136	804	ELDHÚS + GANGUR	52
137	1308	ELDHÚS + GANGUR	73
138	1104	ANDDYRI	33
139	1104	GEYMSLA	36
140	1140	BÍLSKÚR	60
141	1080	BÍLSKÚR	71
Samt.	55812		701

0 1000 2000 3000 4000 5000 mm
1:50

Samþykkt þann
26 OKT. 2007
Byggingafulltrúinn í Hafnarfirði
F.h.Sigurbjartur Halldórsson

SKÝRINGAR SJÁ TEIKN. NR. 510

VERKFRÆÐIÞJÓNUSTAN EHF
SKEIFAN 11 - 108 REYKJAVÍK - SÍMI: 517 9050 - NETTANG: jonp@teiknik.is - ohar@teiknik.is

HEITI VERKS: KLUKKUVELLIR 4–8 HAFNARFIRÐI	VERKNÚMER: 07.49	DAGS: 06.09.2007
	HÚSAGERÐ: RAÐHÚS	SÍÐUNÚMER: 511
HEITI TEIKNINGAR: HITAKERFI: GRUNNMYND 1.HÆÐ GÓLFHITASKRÁR	SAMÞYKKT: Jón Guðmundsson 280255-4329	MÆLIKVARÐI: 1:50
	SAMÞYKKT:	TEIKN.NR.: 511
HANNAÐ: GH TEIKNAÐ: RR MÆLT: YFIRFARIÐ: JG		