DAGS:	NR:	BREYTINGAR:	SAMÞ.:

Úr Gildi

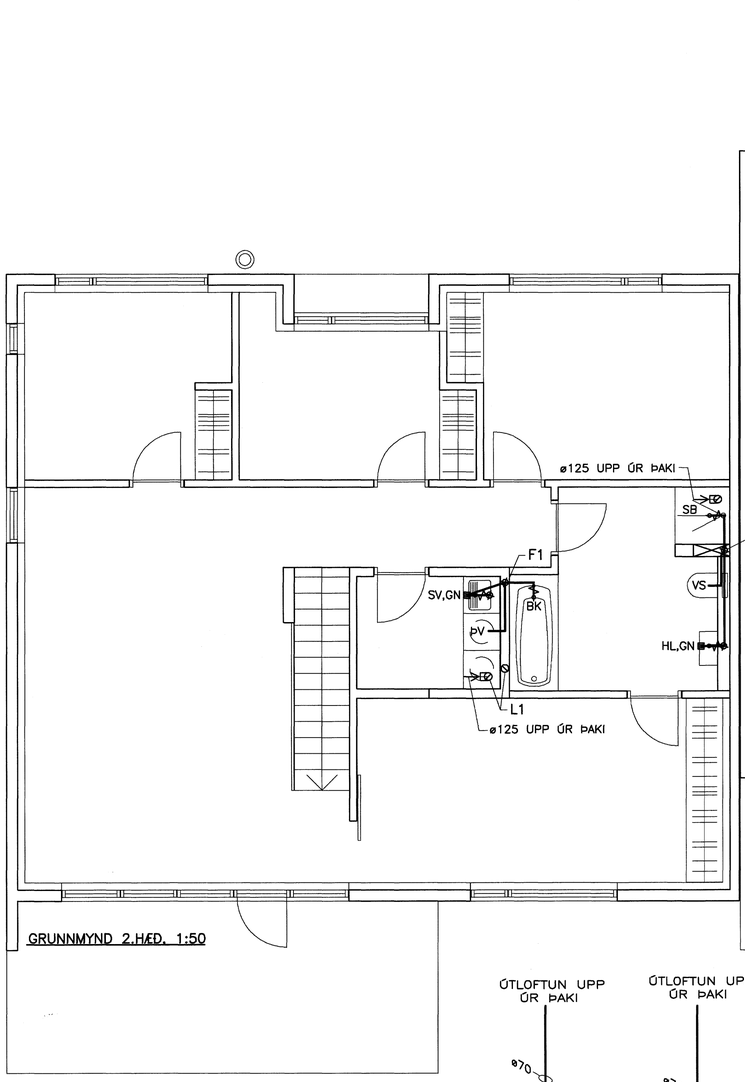

GRUNNMYND 2.HÆÐ. 1:50

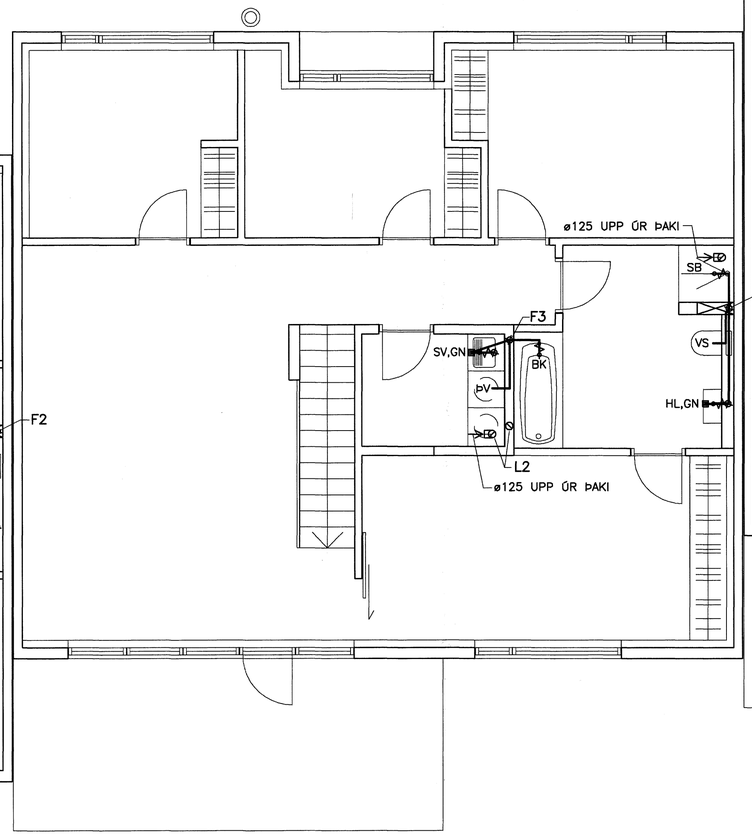

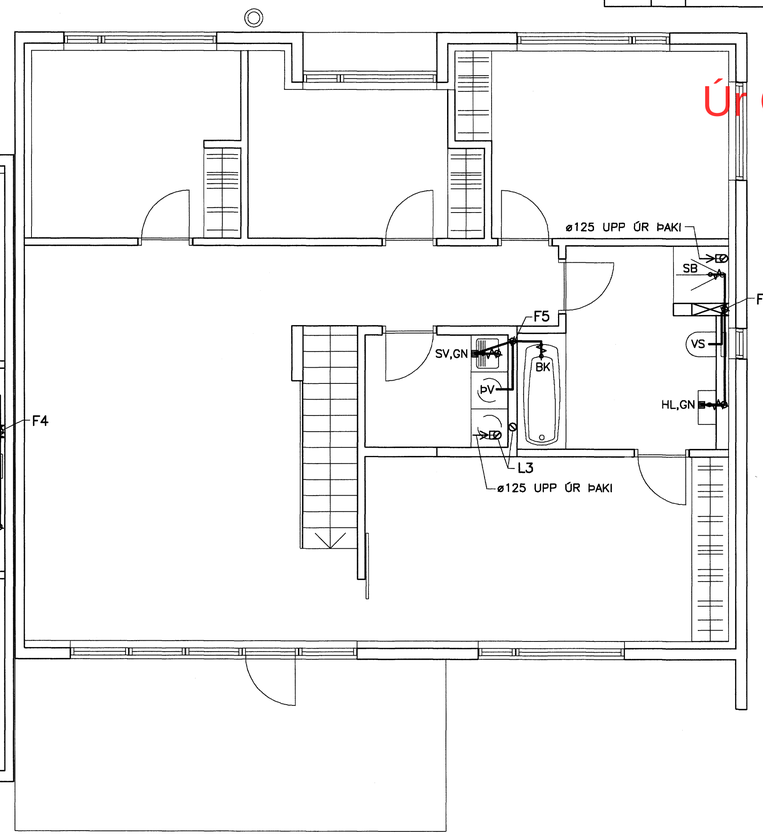

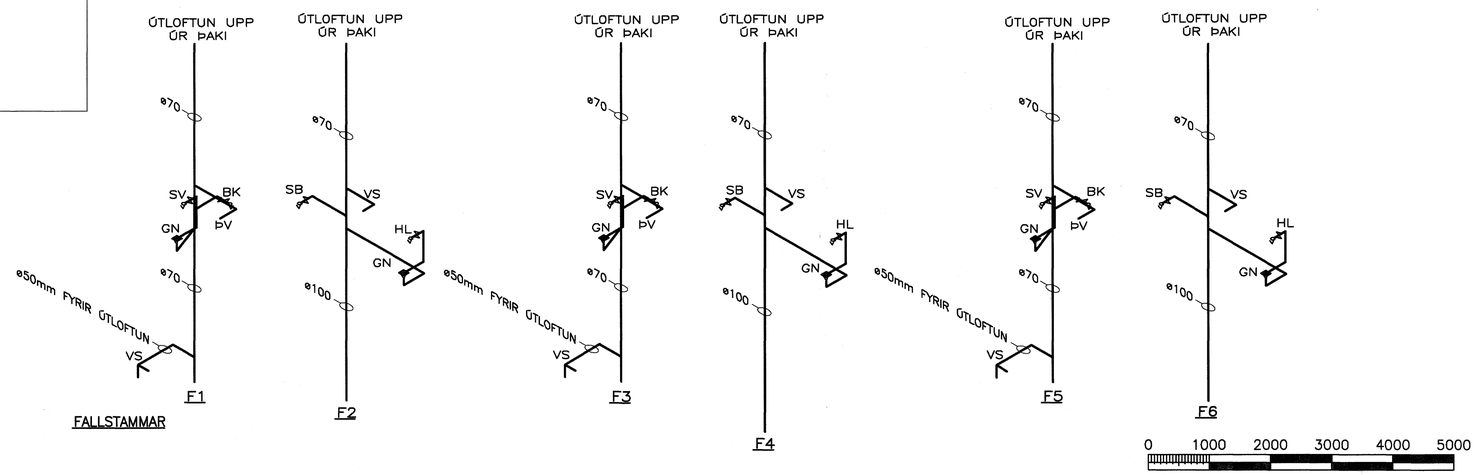

FALLSTAMMAR

0 1000 2000 3000 4000 5000 mm

1:50

Samþykkt þann
26 OKT. 2007
Byggingfulltrúinn í Hafnarfirði
F.h.Sigurbjartur Halldórsson

SKÝRINGAR SJÁ TEIKN 301

VERKFRÆÐIÞJÓNUSTAN EHF

Sig. Hallgrímsson

SKEIFAN 19 · 108 REYKJAVÍK · SÍMI: 517 9050 · NETFANG: jong@teknik.is, ghor@teknik.is

HEITI VERKS: KLUKKUVELLIR 4–8 HAFNARFIRÐI	VERKNÚMER: 07.49	DAGS: 06.09.2007
	RÁÐHÚS	QI.YMSJURR.: 321
HEITI TEIKNINGAR: FRÁVEITU– OG LOFTRÆSIKERFI: 2.HÆÐ GRUNNMYND FALLSTAMMAR	SAMÞYKKT: Jón Guðmundsson 280255–4329	ÚTGÁFA: FRUMÚTGÁFA
		MÆLIKV.: 1:50
HANNAÐ: GH / TEIKNAÐ: RR / MÆLT: / YFIRFARIÐ: JG	SAMÞYKKT:	TEIKN.NR.: 321