DAGS:	NR:	BREYTINGAR:	SAMÞ.:

Úr Gildi

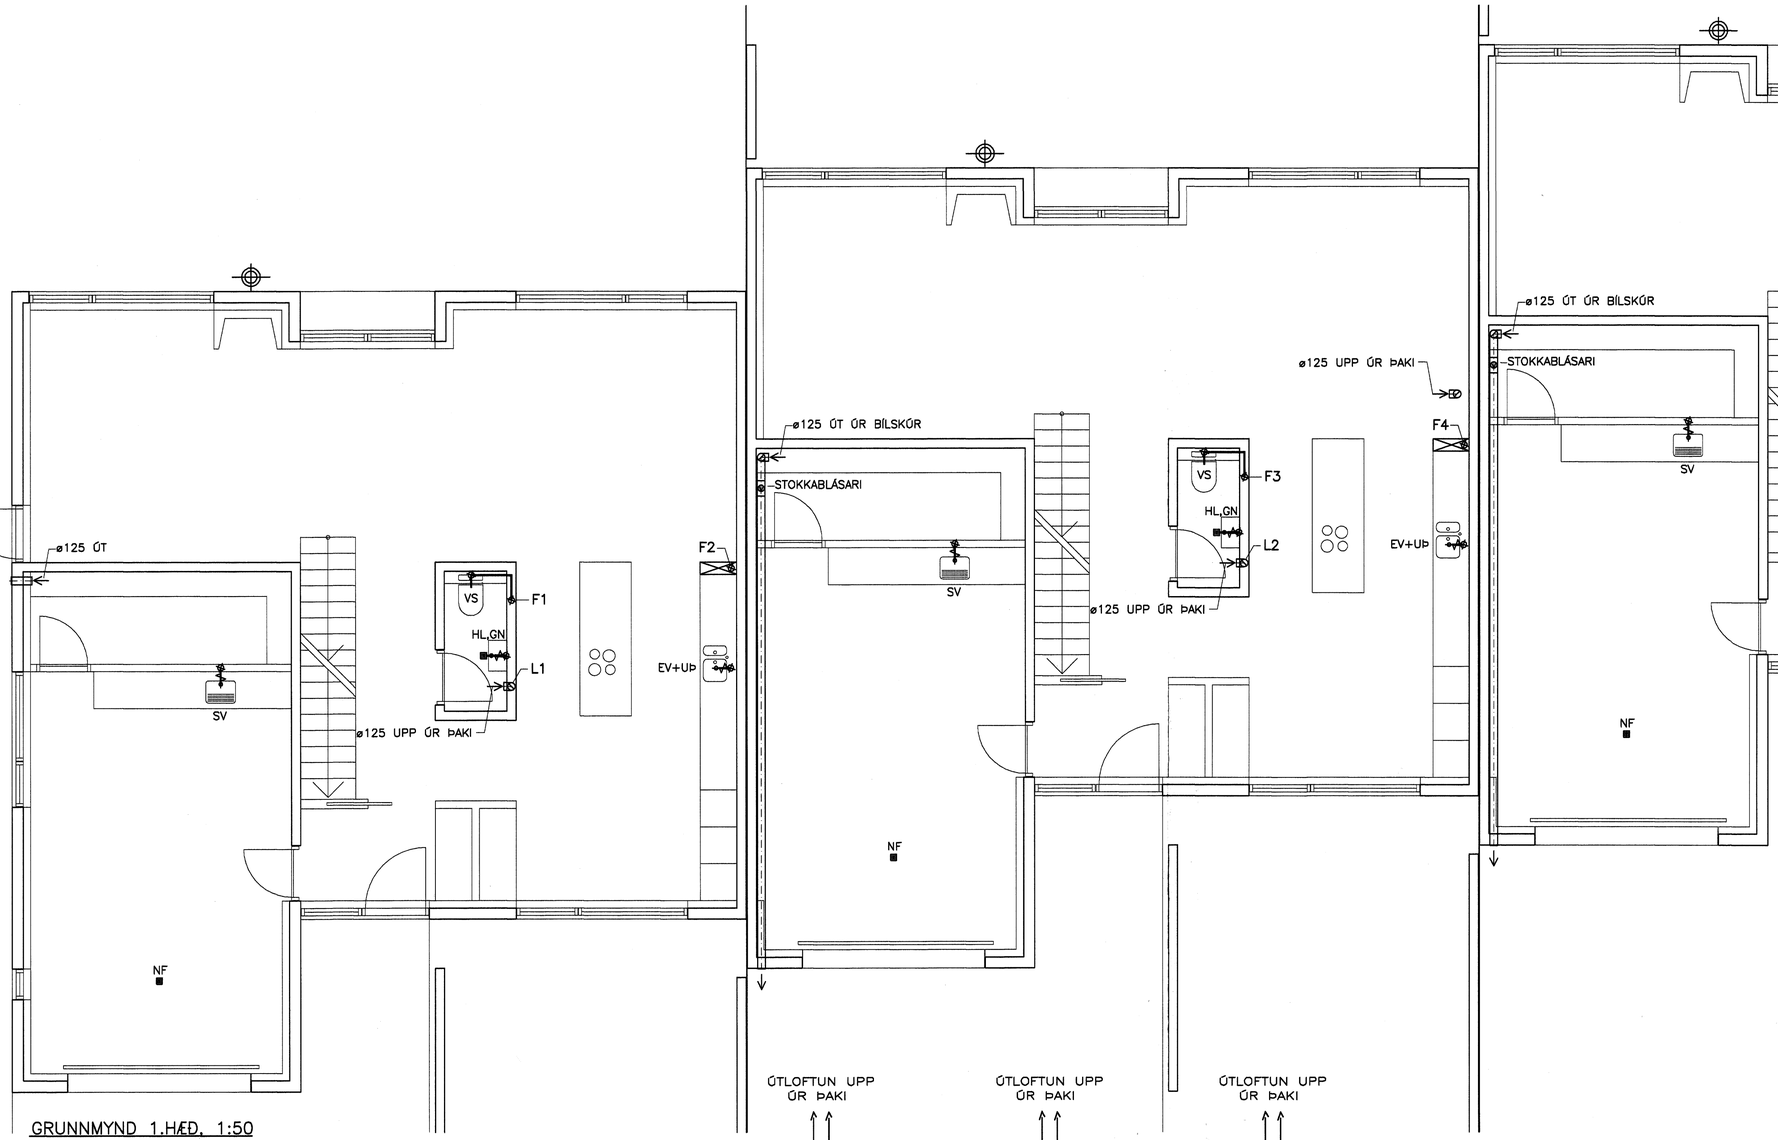

GRUNNMYND 1.HÆÐ. 1:50

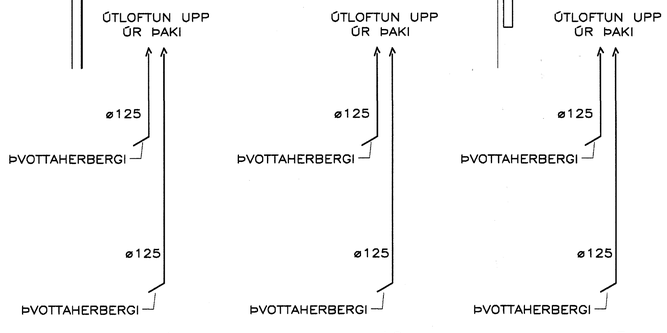

LOFTRÆSISTOKKAR

0 1000 2000 3000 4000 5000

1:50 mm

Samþykkt þann
26 OKT. 2007
Byggingfulltrúinn í Hafnarfirði
F.h.Sigurbjartur Halldórsson

SKÝRINGAR SJÁ TEIKN 301

VERKFRÆÐIÞJÓNUSTAN EHF

Sig. Hallgrímsson

SKEIFAN 19 · 108 REYKJAVÍK · SÍMI: 517 9050 · NETFANG: jong@teiknik.is, ghon@teiknik.is

HÖNNUNARÁR: 07.49	DAGS: 06.09.2007		
HÚSAGERÐ: RAÐHÚS	UPPDRÁTTAR NR.: 311		
SAMÞYKKT: Jón Guðmundsson 280255-4329	ÚTGÁFA: FRUMÚTGÁFA		
	MÆLIKV.: 1:50		
SAMÞYKKT:	TEIKN.NR.: 311		

VERK: KLUKKUVELLIR 4–8 HAFNARFIRÐI

TEIKN: FRÁVEITU- OG LOFTRÆSIKERFI: GRUNNMYND 1.HÆÐ LOFTRÆSISTOKKAR

HANNAÐ:	TEIKNAÐ:	MÆLT:	YFIRFARIÐ:
GH	RR		JG