

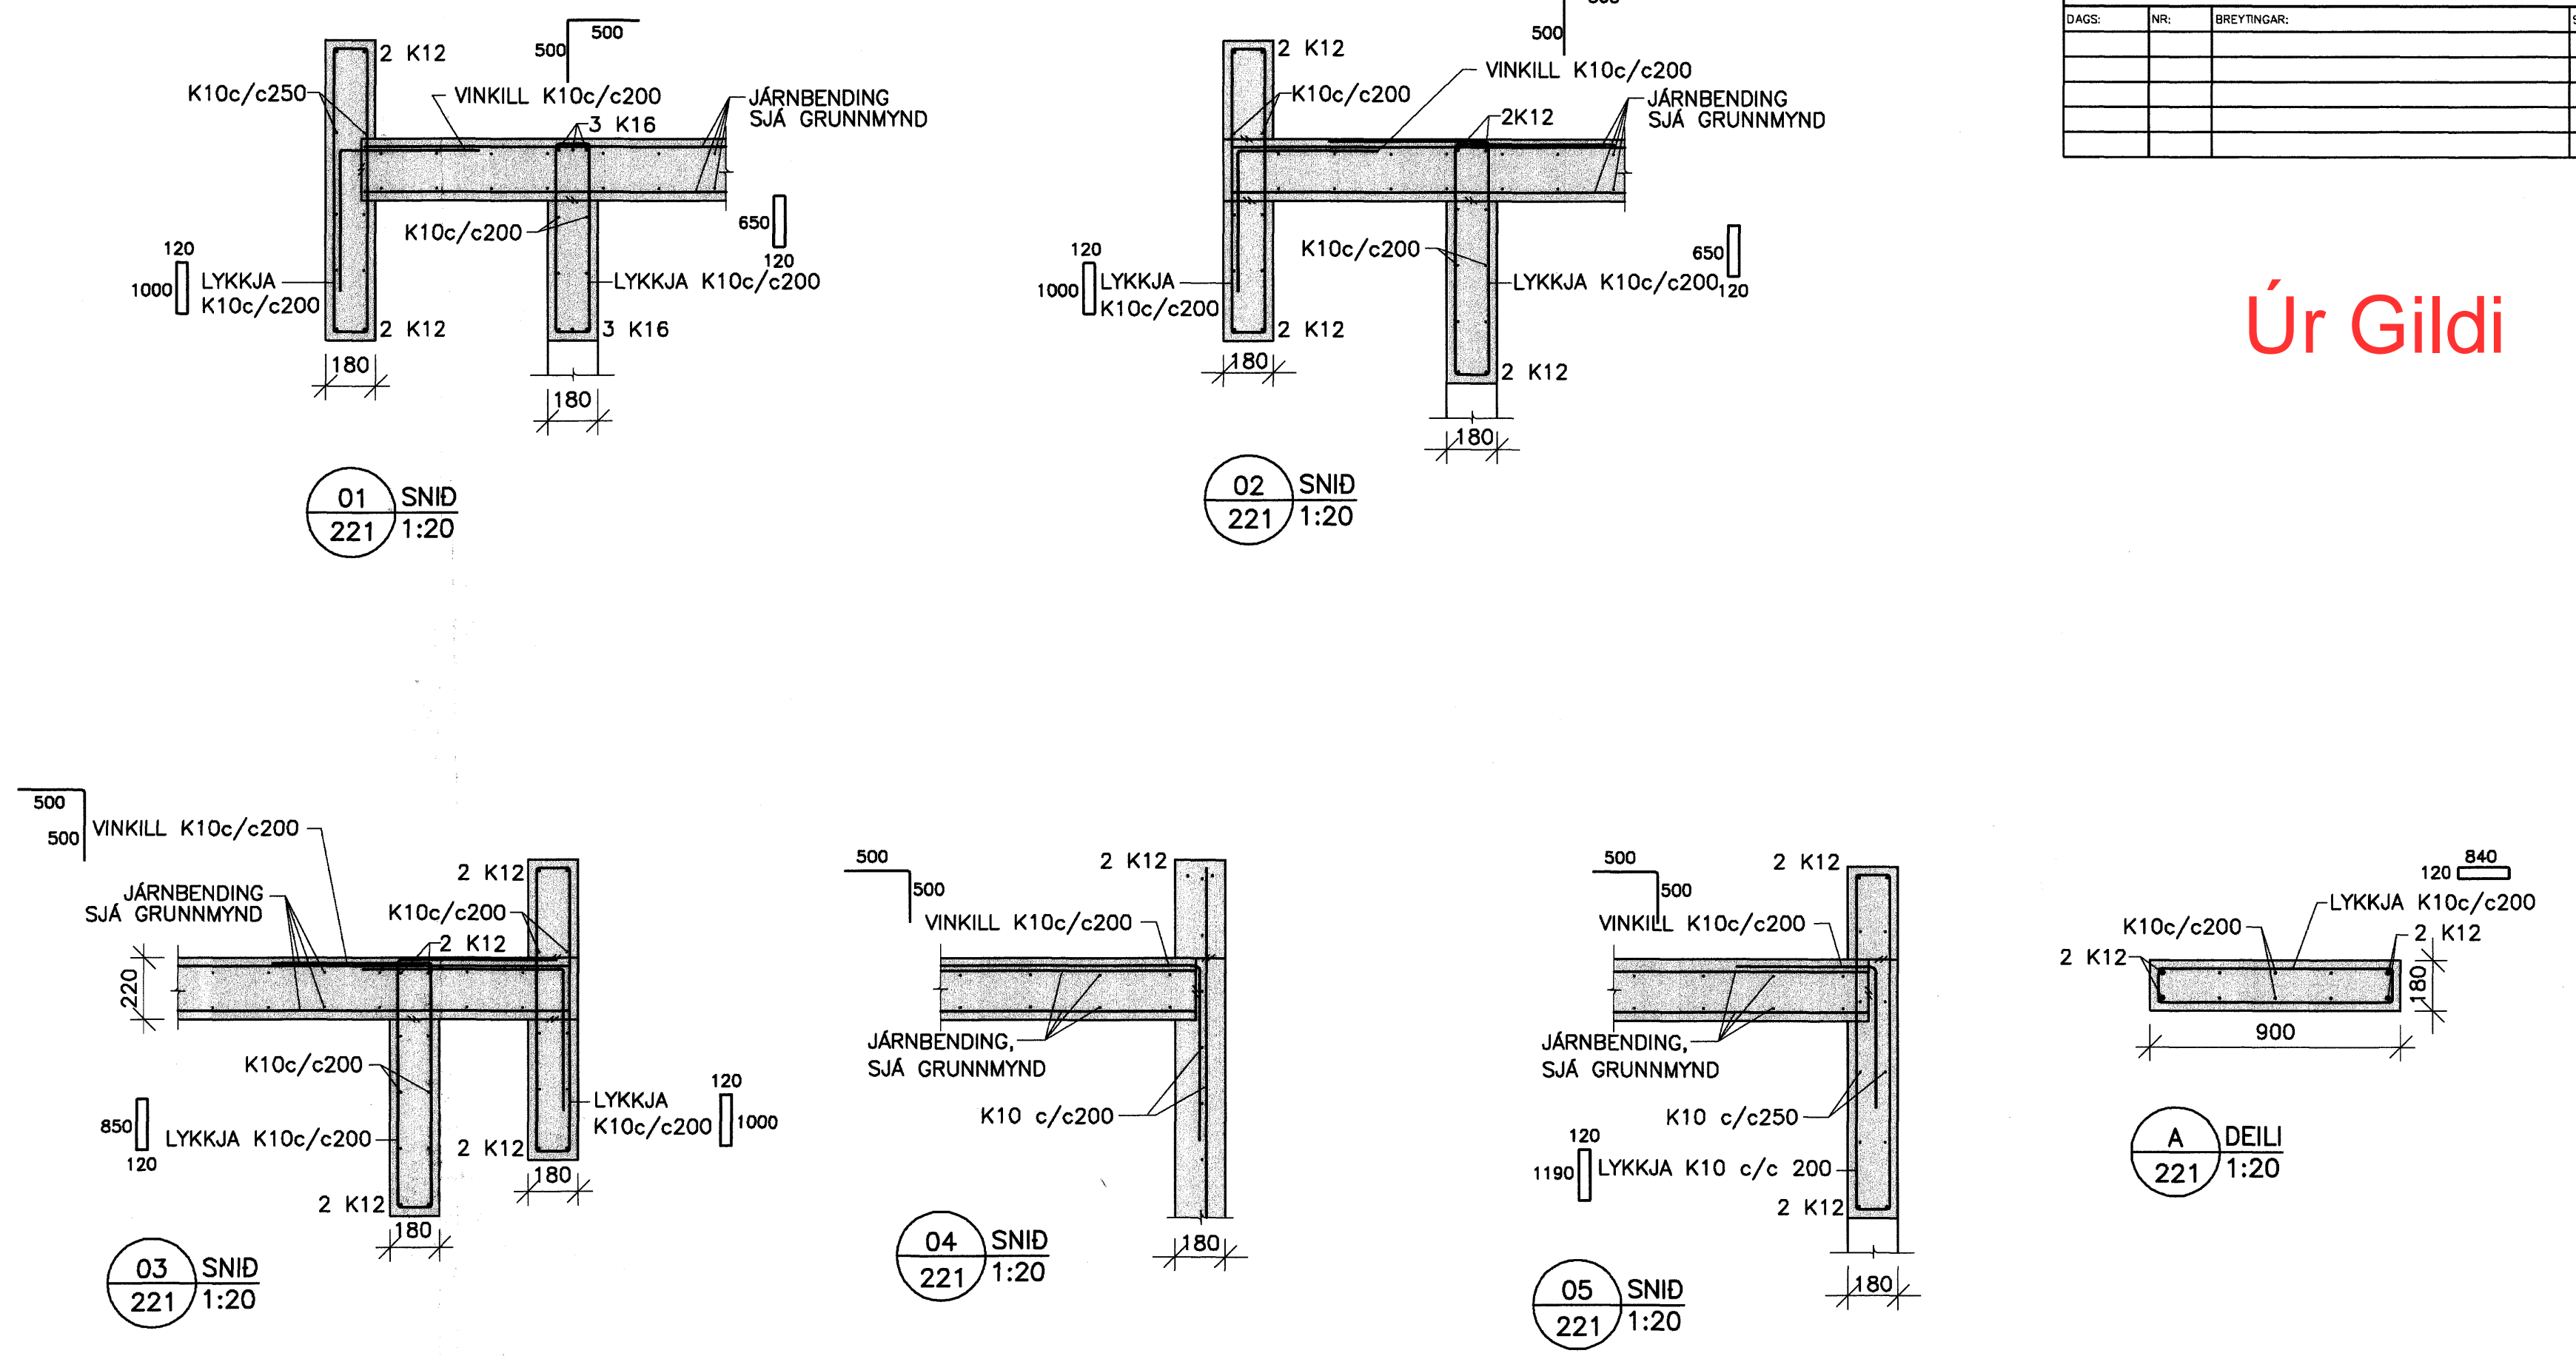


DÆMIGERÐ SNID

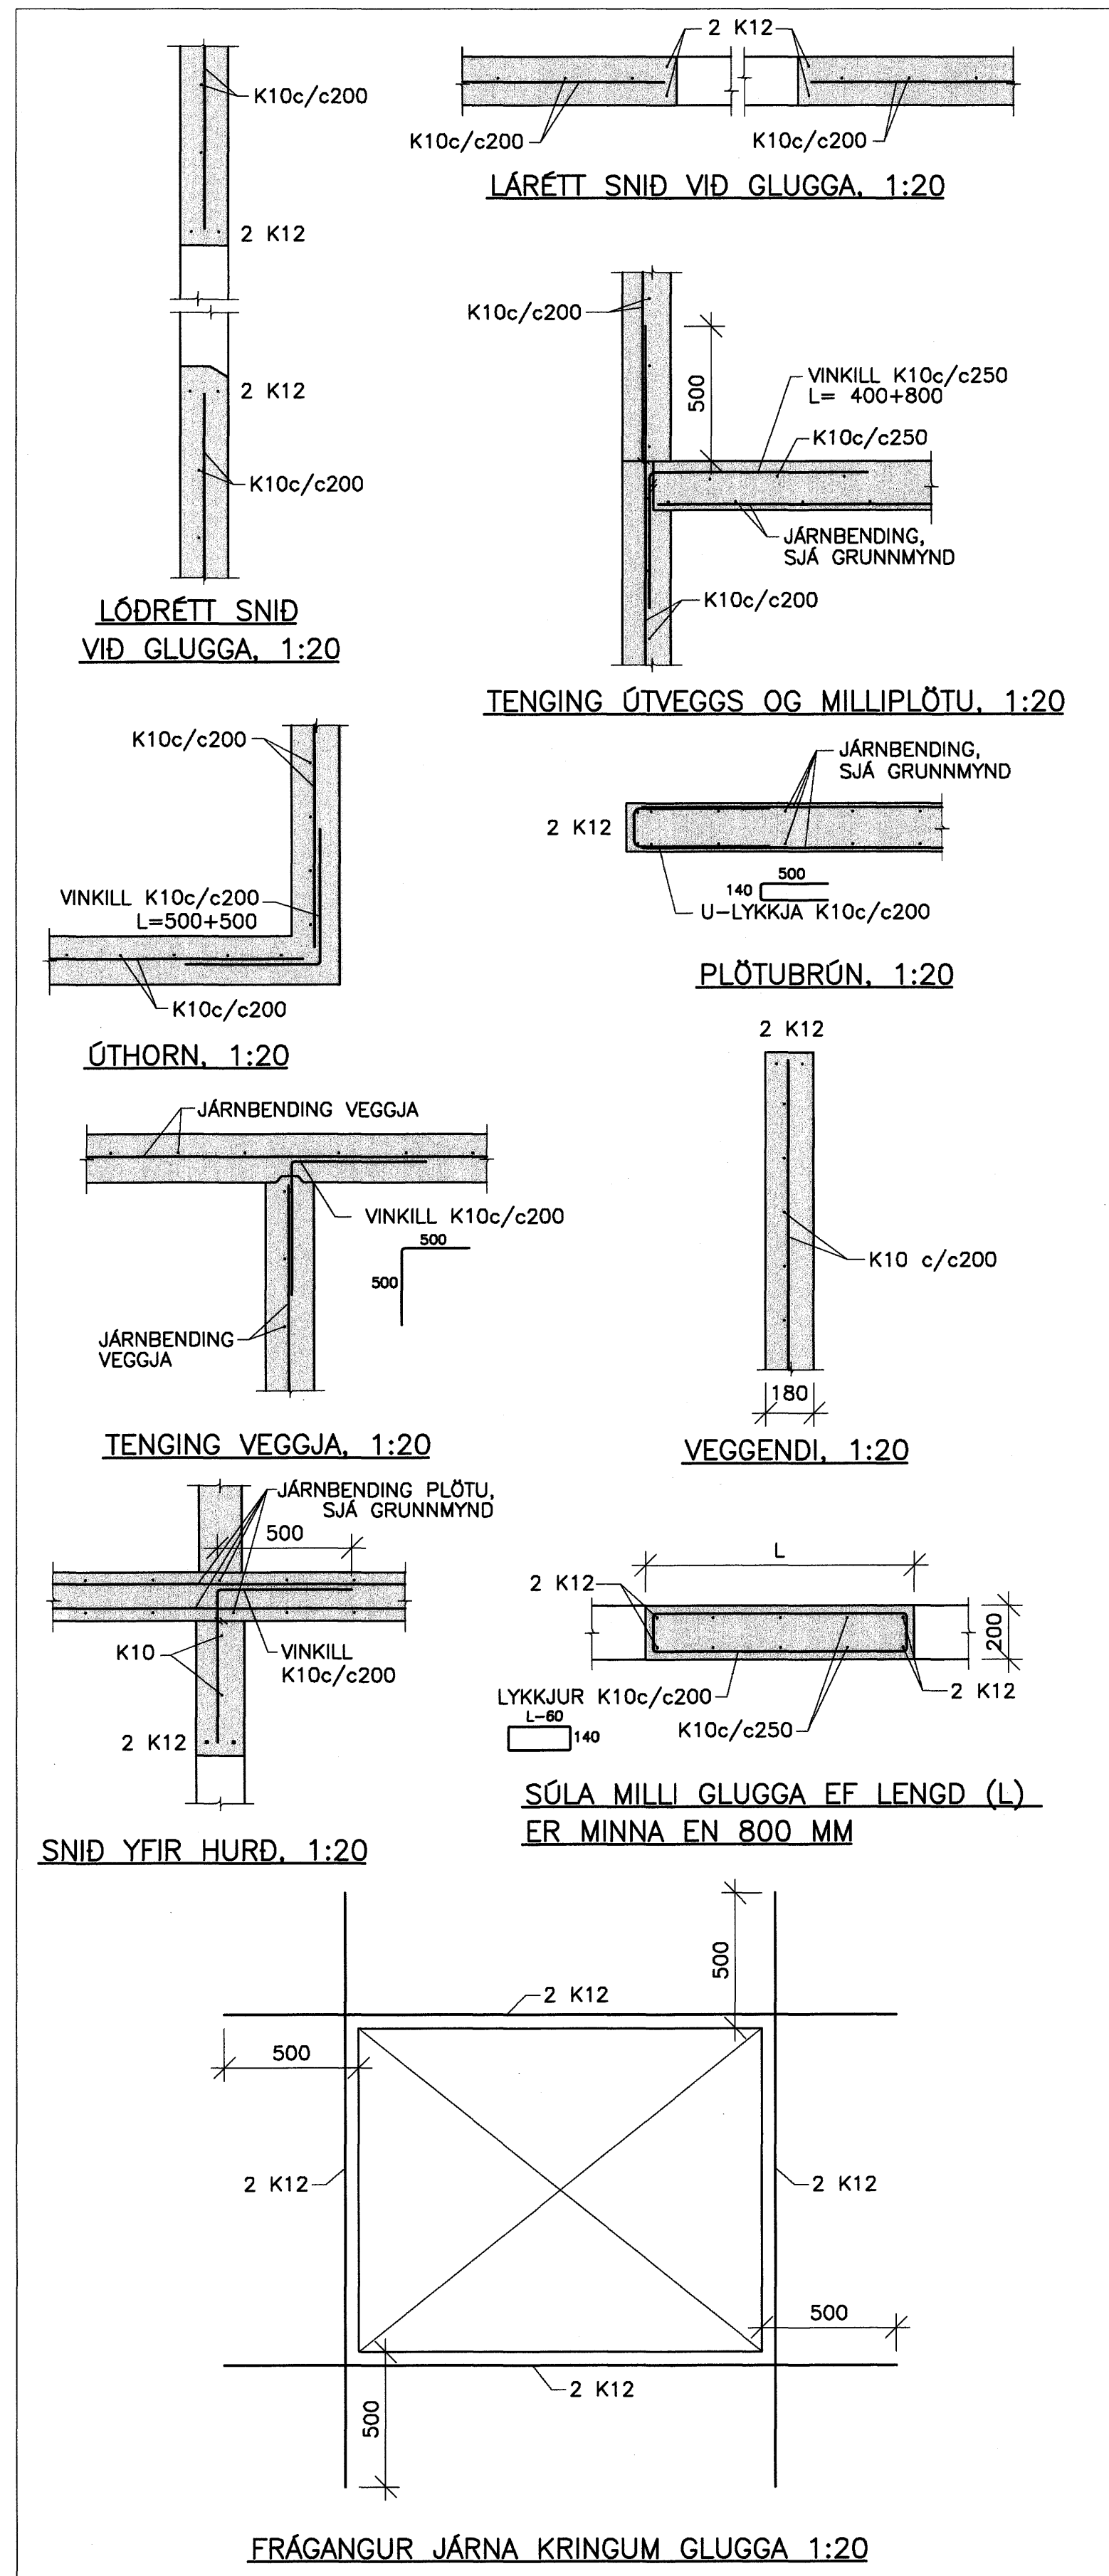


DAGS	NR.	BREYTINGAR	SAMB.

Úr Gildi

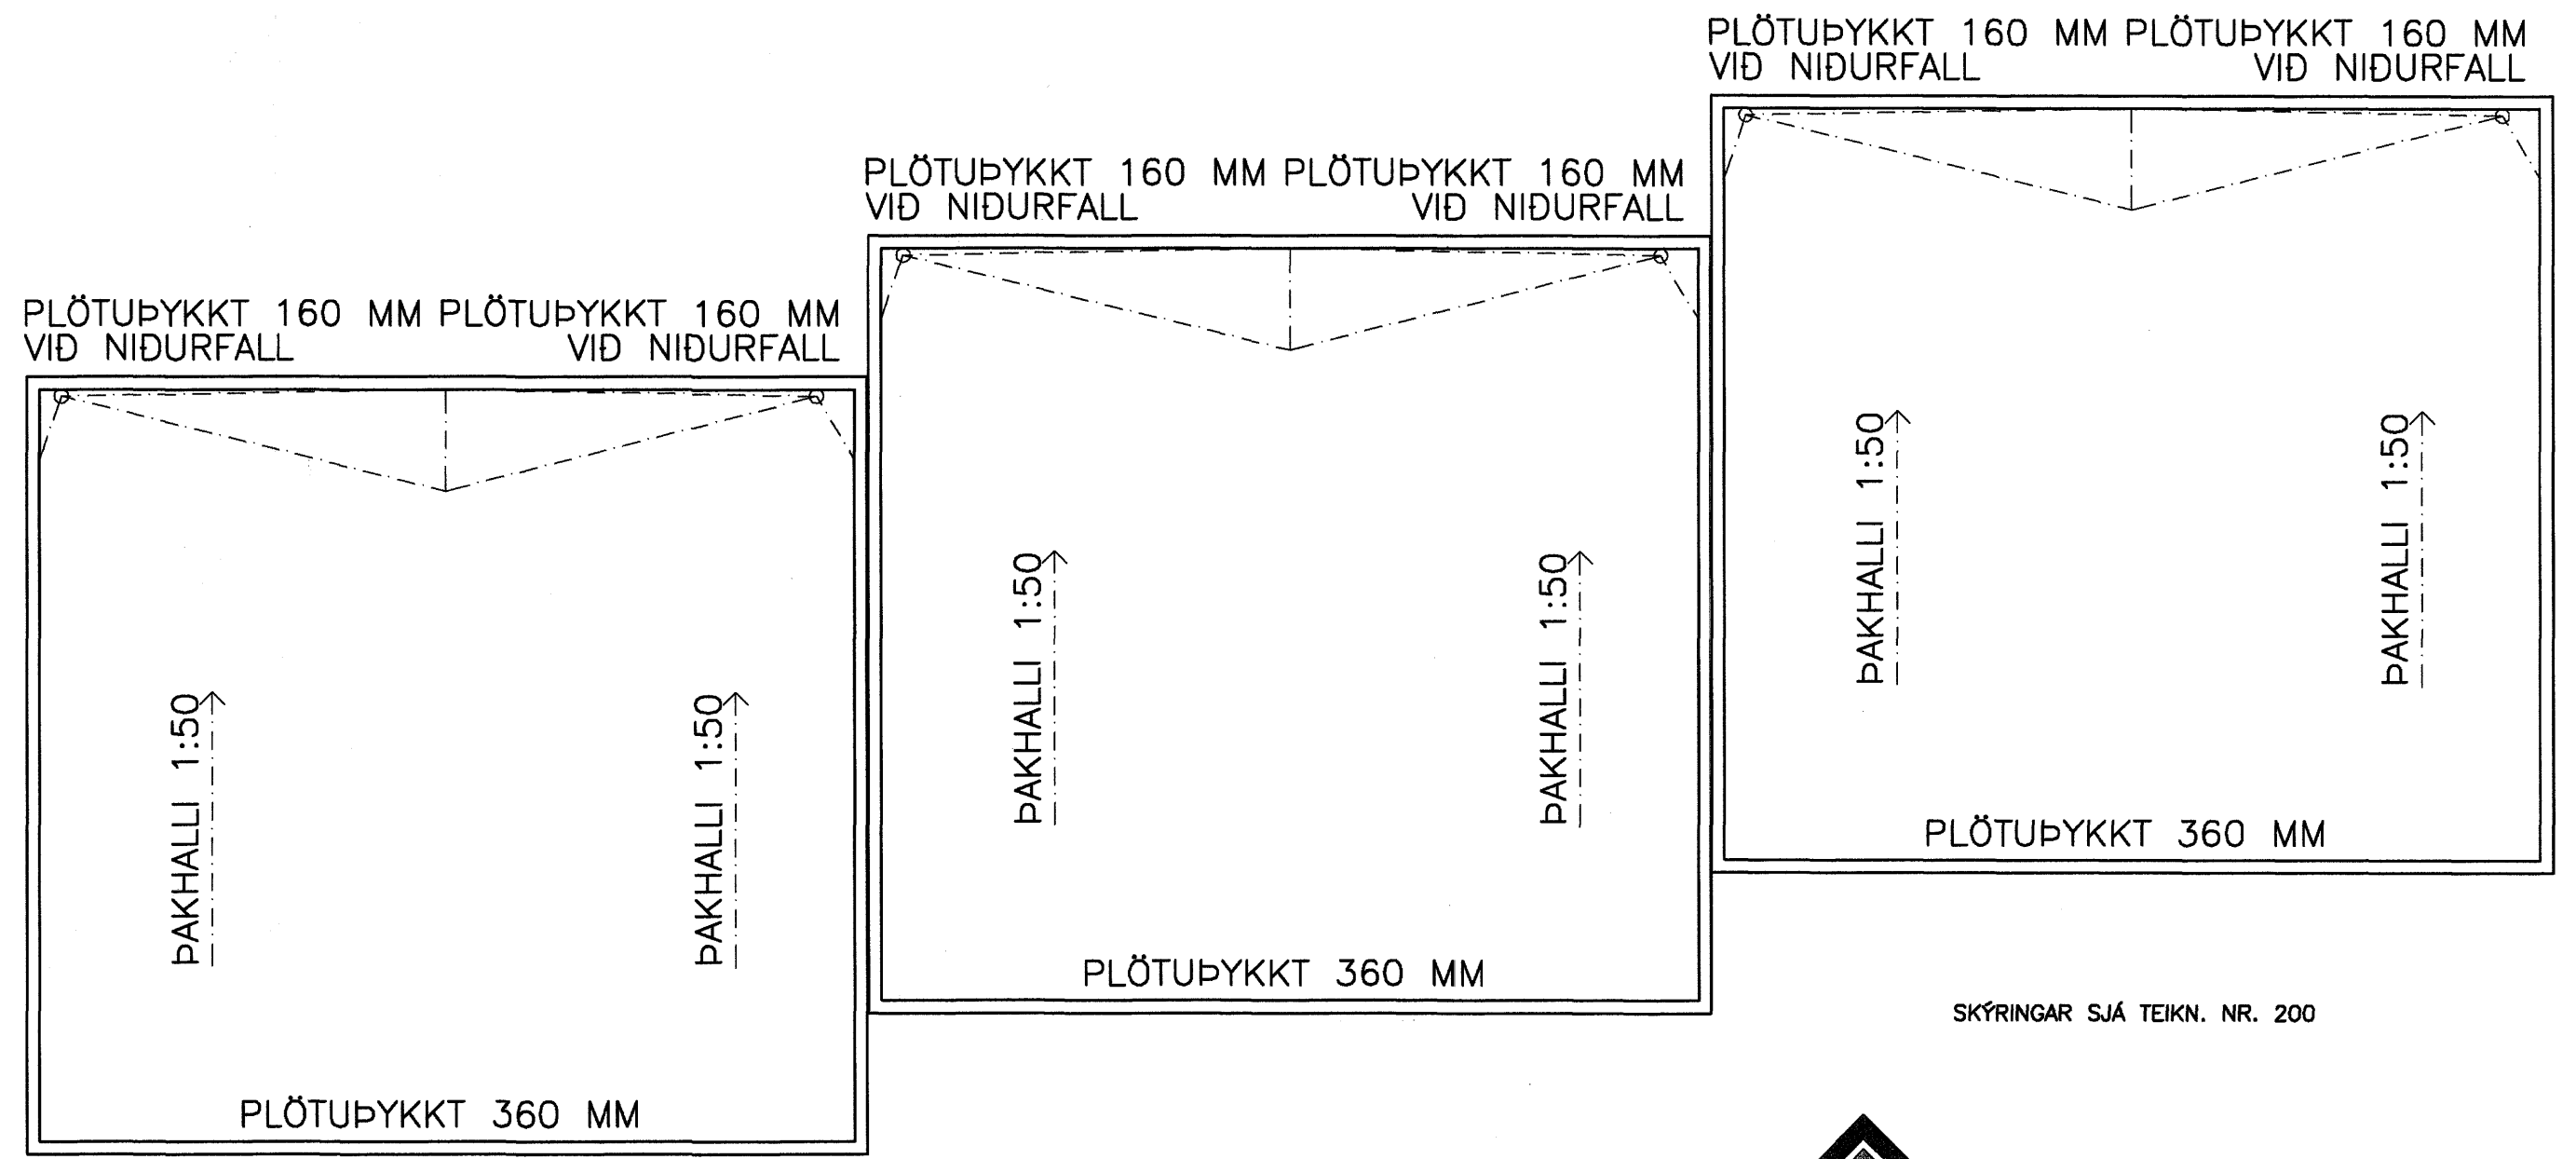

Samykkt þann
26 OKT. 2007
Byggingfulltrúinn í Hafnarfirði
F.h. Sigurbjartur Halldórsson

ÞYKKT ÞAKPLÖTU, GRUNNMYND, 1:100

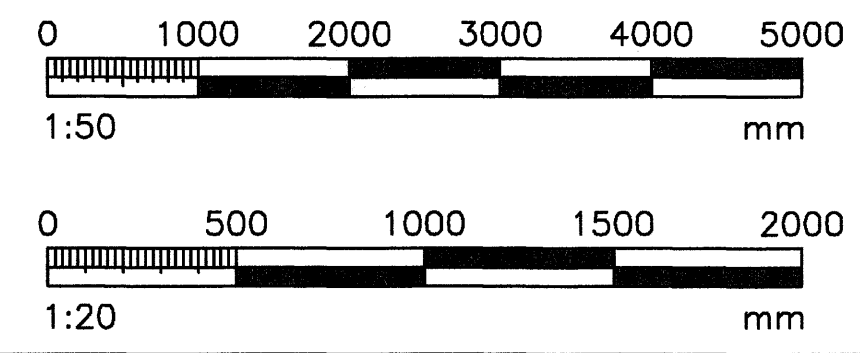

VERKFRÉÐIÐJÖNUSTAN EHF		SÍG. HALLGRÍMSSON	
SKEFAN 19 · 108 REYKJAVÍK · Sími: 517 9050 · Netfang: jng@tekn.is, ghn@tekn.is	VERKNUMER: 07.49	DAGS: 06.09.2007	
KLUKKUELLIR 4-8 HAFNARFIRÐI	DRÖGABR: RAÐGÖS	DRÖGABR: 221	
DRÖGABR: ÞAKPLATA SNID OG GRUNNMYND PLÖTUBYKKTAR	SAMBYR: Jón Guðmundsson 280255-4329	DRÖGABR: FRUMDÖGÁFA	DRÖGABR: 1:00/1:20
DRÖGABR: GH	DRÖGABR: RR	DRÖGABR: MELT	DRÖGABR: JG
			222