DAGS:	NR:	BREYTINGAR:	SAMÞ.:

Úr Gildi

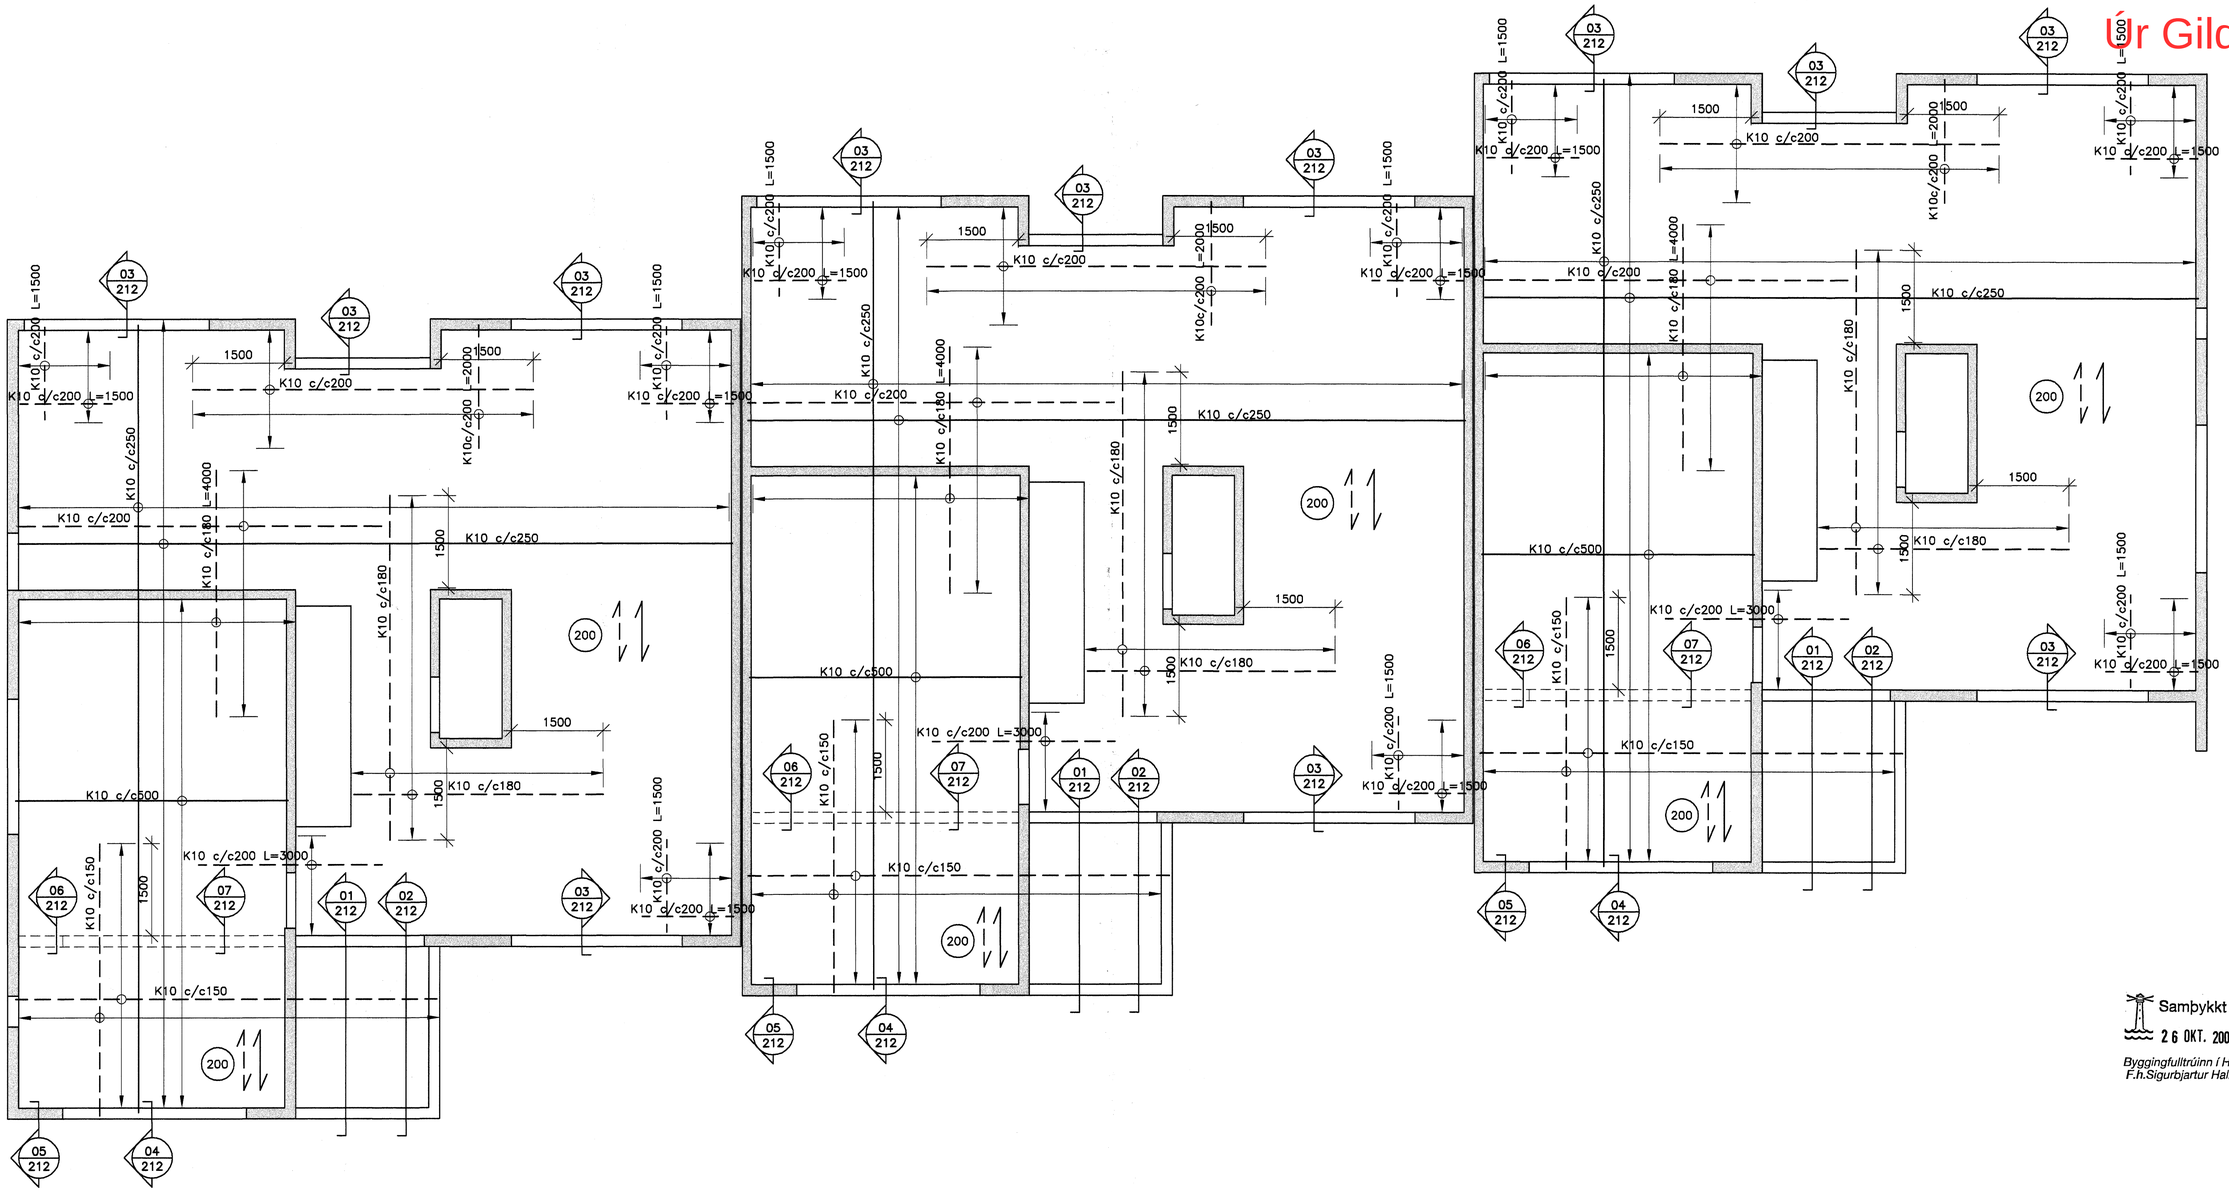

PLATA YFIR 1.HÆÐ. GRUNNMYND. 1:50

Samþykkt þann
26 OKT. 2007
Byggingafulltrúinn í Hafnarfirði
F.h.Sigurbjartur Halldórsson

SKÝRINGAR SJÁ TEIKN. NR. 200

VERKFRÆÐIÞJÓNUSTAN EHF
SKEIFAN 19 · 108 REYKJAVÍK · SÍMI: 517 9050 · NETFANG: jong@teiknik.is, ghon@teiknik.is

Sig. Hallgrímsson

HEITI VERKS: **KLUKKUVELLIR 4–8** HAFNARFIRÐI	VERKNÚMER: 07.49	DAGS: 06.09.2007
	AÐALSKRÁ: RAÐHÚS	SKYNSLUNR.: 211
HEITI TEIKNINGAR: **BURÐAVIRKI:** PLATA YFIR 1.HÆÐ GRUNNMYND	SAMÞYKKT: Jón Guðmundsson 280255–4329	ÚTGÁFA: FRUMÚTGÁFA
	SAMÞYKKT:	MÆLIKV.: 1:50
HANNAÐ: GH · TEIKNAÐ: RR · MÆLT: · HYRTARÐ: JG		TEIKN.NR.: 211